

ARTLINE

АРХИТЕКТУРНО ДИЗАЙНЕРСКОЕ БЮРО

# ЭСКИЗНЫЙ ПРОЕКТ

Художественное оформление  
двухкомнатной квартиры в «ЖК Академика Павлова»

+7 911 131 12 34

+7 987 665 78 89

ROMANOVA\_DESIGN\_

ARTLINE2005@BK.RU

SPBARTLINE.COM

Заказчик:

Объект:

Художественное оформление двухкомнатной квартиры в

Стадия:

Эскизный Проект

Часть проекта:

Планировочные решения  
Эскизы  
Схемы конструкций и планов

Руководитель:

Романова Е.П.

Санкт-Петербург

2022 г.

|              |  |
|--------------|--|
| Инв. № подл. |  |
| Подп. и дата |  |
| Взам. инв. № |  |

# ВЕДОМОСТЬ ЛИСТОВ ОСНОВНОГО КОМПЛЕКТА ДИЗАЙН- ПРОЕКТА (ДП)

| Лист | Наименование   | Примечание  |
|------|--|-------------|
| 1    | Основные данные. Ведомость листов основного комплекта ДП                               |             |
| 2    | Существующая схема квартиры  |             |
| 3    | Схема сносимых перегородок   |             |
| 4    | Схема возводимых перегородок   |             |
| 5    | Схема расстановки мебели и оборудования  | Таблица № 1 |
| 6    | Видовые кадры - 1, 2. Прихожая   |             |
| 7    | Видовые кадры - 3, 4. Прихожая   |             |
| 8    | Видовые кадры - 5, 6. Кухня-гостиная   |             |
| 9    | Видовые кадры - 7, 8. Кухня-гостиная   |             |
| 10   | Видовой кадр - 9. Кабинет  |             |
| 11   | Видовые кадры - 10, 11. Кабинет  |             |
| 12   | Видовые кадры - 12, 13. Спальня  |             |
| 13   | Видовые кадры - 14, 15. Спальня  |             |
| 14   | Видовые кадры - 16, 17. Гардеробная 2  |             |
| 15   | Видовые кадры - 18, 19. Ванная комната   |             |
| 16   | Видовой кадр - 20. Ванная комната вид сверху.<br>Видовой кадр - 21. Санузел вид сверху |             |
| 17   | Видовые кадры - 22, 23. Санузел  |             |
| 18   | Обмерочная схема квартиры после перепланировки   |             |
| 19   | Общая схема квартиры   |             |
| 20   | Конструкции из ГКЛ-В 1, 2  |             |
| 21   | Конструкции из ГКЛ-В 3, 4  |             |
| 22   | Схема отделки квартиры   |             |
| 23   | Конструкция из МДФ 1   |             |
| 24   | Конструкции из МДФ 2, 3  |             |
| 25   | Конструкция из МДФ 4   |             |
| 26   | Конструкция из МДФ 5   |             |
| 27   | Конструкция из МДФ 6   |             |
| 28   | Схема привязки сантехнического оборудования  | Таблица № 2 |
| 29   | Схема привязки сплит- систем и вентиляции  |             |
| 30   | Общая схема полов  | Таблица № 3 |
| 31   | Общая схема потолков   |             |
| 32   | Разрезы потолка 8, 9, 10   |             |
| 33   | Разрезы потолка 11, 12   |             |
| 34   | Разрезы потолка 13, 14   |             |
| 35   | Схема декорирования потолков   | Таблица № 4 |

| Лист | Наименование  | Примечание  |
|------|---|-------------|
| 36   | Схема размещения светильников                               | Таблица № 5 |
| 37   | Схема размещения светильников по стенам                     | Таблица № 5 |
| 38   | Соединение по группам                                       |             |
| 39   | Схема размещения розеток и выключателей                     |             |
| 40   | Развертки по стенам А-А3. Прихожая. Гардеробная 1           |             |
| 41   | Декорирование по стенам А-А3. Прихожая. Гардеробная 1       |             |
| 42   | Развертки по стенам В-В3. Кухня-гостиная                    |             |
| 43   | Декорирование по стенам В-В3. Кухня-гостиная                |             |
| 44   | Развертки по стенам С-С3. Спальня                           |             |
| 45   | Декорирование по стенам С-С3. Спальня                       |             |
| 46   | Мебель корпусная в спальне                                  |             |
| 47   | Развертки и декорирование по стенам Н-Н3. Гардеробная 2     |             |
| 48   | Развертки по стенам D-D3. Кабинет                           |             |
| 49   | Декорирование по стенам D-D3. Кабинет                       |             |
| 50   | Мебель корпусная в кабинете                                 |             |
| 51   | Развертки по стенам Y-Y3 (с мебелью)                        |             |
| 52   | Развертки по стенам Y-Y3. Ванная комната. Раскладка плитки. |             |
| 53   | Развертки по стенам T-T3. Санузел (с мебелью)               |             |
| 54   | Развертки по стенам T-T3. Санузел. Раскладка плитки.        |             |
| 55   | Таблица 1. Ведомость дверных полотен                        |             |
| 56   | Таблица 2. Ведомость сантехники и оборудования              |             |
| 57   | Таблица 3. Ведомость напольных покрытий                     |             |
| 58   | Таблица 4. Ведомость потребного количества полиуретана      |             |
| 59   | Таблица 5. Ведомость светильников                           |             |
| 60   | Таблица 5. Ведомость светильников                           |             |
| 61   | Таблица 5. Ведомость светильников                           |             |
| 62   | Таблица 6. Ведомость внутренней отделки помещений           |             |


Взам. инв. №

Подп. и дата

Инв. № подл.


Настоящим Дизайн проектом предлагается разработать художественное оформление и переустройство двухкомнатной квартиры.  
Проект разработан на основании Технического задания, выданного Заказчиком.

|                              |      |          |       |      |  |   |      |        |
|------------------------------|------|----------|-------|------|--|---|------|--------|
| Изм                          | Лист | № докум. | Подп. | Дата |  |   |      |        |
| Рук. проекта                 |      |          |       |      |  |   |      |        |
| ГАП                          |      |          |       |      |  |   |      |        |
| Исполнитель                  |      |          |       |      |  |   |      |        |
| Содержание эскизного проекта |      |          |       |      |  | Стадия  | Лист | Листов |
|                              |      |          |       |      |  | ЭП  | 1    | 62     |
|                              |      |          |       |      |  | <br>АРХИТЕКТУРНО-ДИЗАЙНЕРСКОЕ БЮРО |      |        |

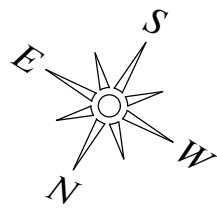


Высота окон = 1942 мм.  
Высота до окна = 538 мм.  
Откосы 117 мм. под штукатурку

Высота окон = 1942 мм.  
Высота до окна = 525 мм.  
Откосы 117 мм. под штукатурку

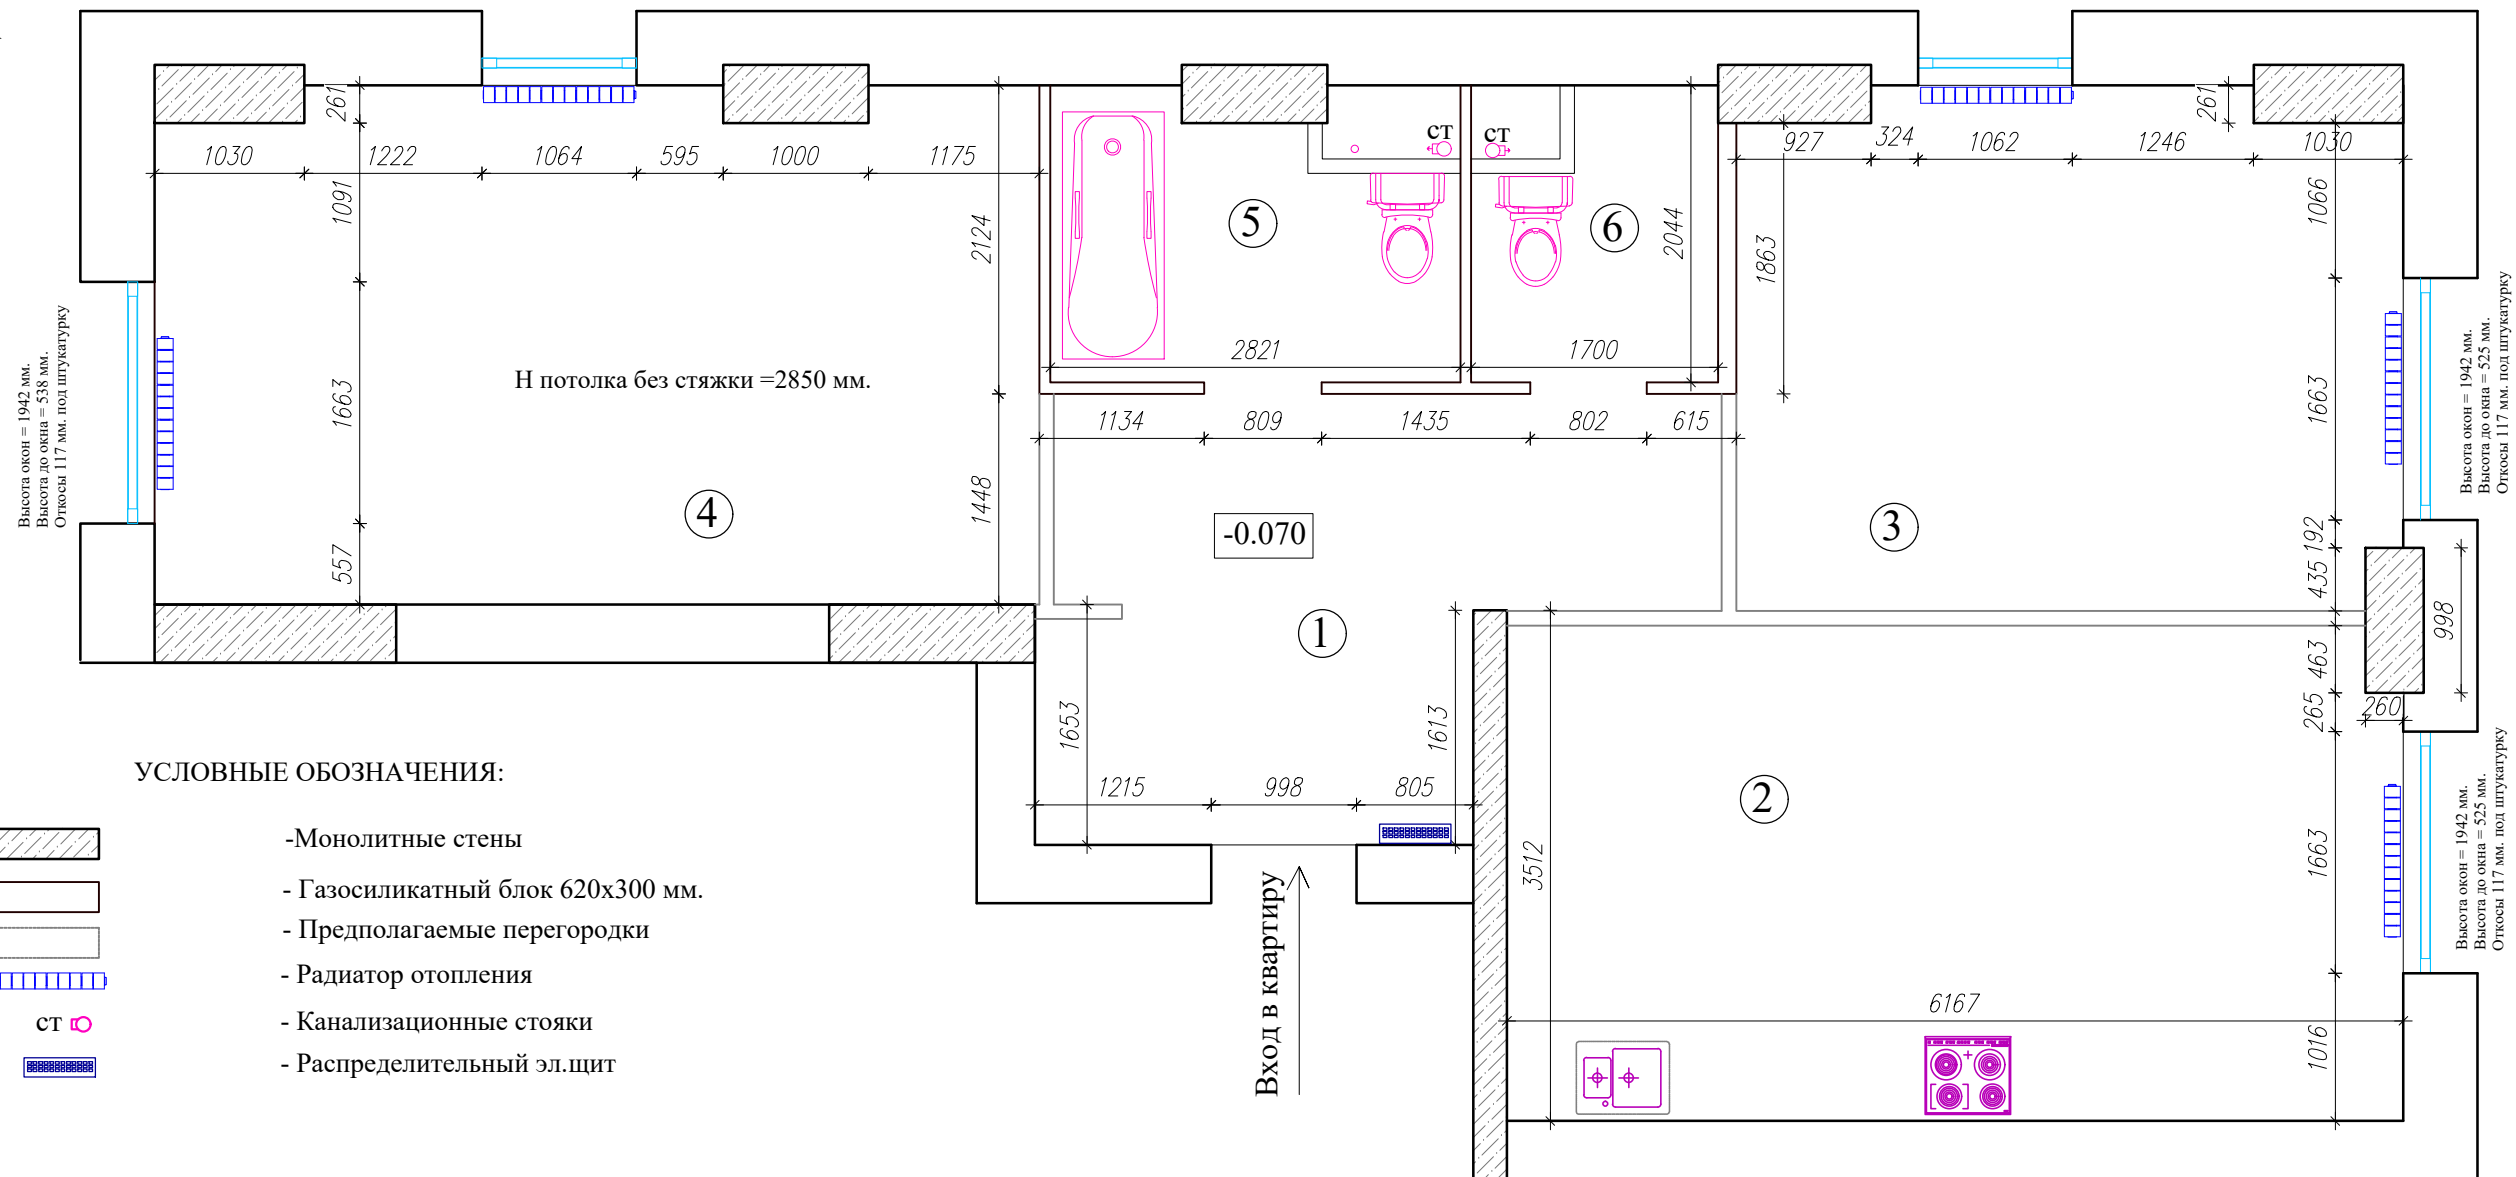

УСЛОВНЫЕ ОБОЗНАЧЕНИЯ:

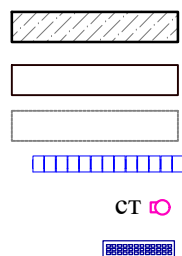

- Монолитные стены
- Газосиликатный блок 620x300 мм.
- Предполагаемые перегородки
- Радиатор отопления
- Канализационные стояки
- Распределительный эл.щит

ЭКСПЛИКАЦИЯ ПОМЕЩЕНИЙ ДО ПЕРЕУСТРОЙСТВА КВАРТИРЫ

| п/п                     | Наименование помещений | Площадь м.кв. |         | Высота потолка мм. |
|-------------------------|------------------------|---------------|---------|--------------------|
|                         |                        | жилая         | вспом-е |                    |
| 1                       | Прихожая               |               | 11.65   | 2.850              |
| 2                       | Кухня                  |               | 20.89   | 2.850              |
| 3                       | Жилая комната 1        | 15.97         |         | 2.850              |
| 4                       | Жилая комната 2        | 21.21         |         | 2.850              |
| 5                       | Ванная комната         |               | 5.30    | 2.850              |
| 6                       | Санузел                |               | 3.05    | 2.850              |
| Общая площадь           |                        | 37.18         | 41.00   |                    |
| Общая площадь помещений |                        | 79.00         |         |                    |

ПРИМЕЧАНИЯ:


- Предполагаемые внутренние перегородки возведены в один блок
- Высота потолка на объекте дана без учета стяжки. После выравнивания пола высота изменится. Стяжка с беловыми материалами рекомендуется на высоту порога входной двери.
- Все размеры даны в миллиметрах
- Не снимать размеры с чертежа, использовать только проставленные размеры
- Размеры стен проставлены без учета штукатурного слоя и отделочных материалов
- Допускаемая ошибка размеров на чертеже, вызванная нарушением при строительстве геометрией стен составляет 10-40 мм. В дальнейшем, при монтаже элементов мебели и отделочных материалов, необходимо производить фактические замеры компанией производителем (поставщиком) материалов и оборудования.

|                             |      |          |       |      |  |                                    |      |        |
|-----------------------------|------|----------|-------|------|--|------------------------------------|------|--------|
| Изм                         | Лист | № докум. | Подп. | Дата |  |                                    |      |        |
|                             |      |          |       |      |  |                                    |      |        |
| Рук. проекта                |      |          |       |      |  |                                    |      |        |
| ГАП                         |      |          |       |      |  |                                    |      |        |
| Исполнитель                 |      |          |       |      |  |                                    |      |        |
| Существующая схема квартиры |      |          |       |      |  | Стадия                             | Лист | Листов |
|                             |      |          |       |      |  | ЭП                                 | 2    |        |
|                             |      |          |       |      |  | <br>АРХИТЕКТУРНО-ДИЗАЙНЕРСКОЕ БЮРО |      |        |
|                             |      |          |       |      |  |                                    |      |        |


Взам. инв. №

Подп. и дата

Инв. № подл.

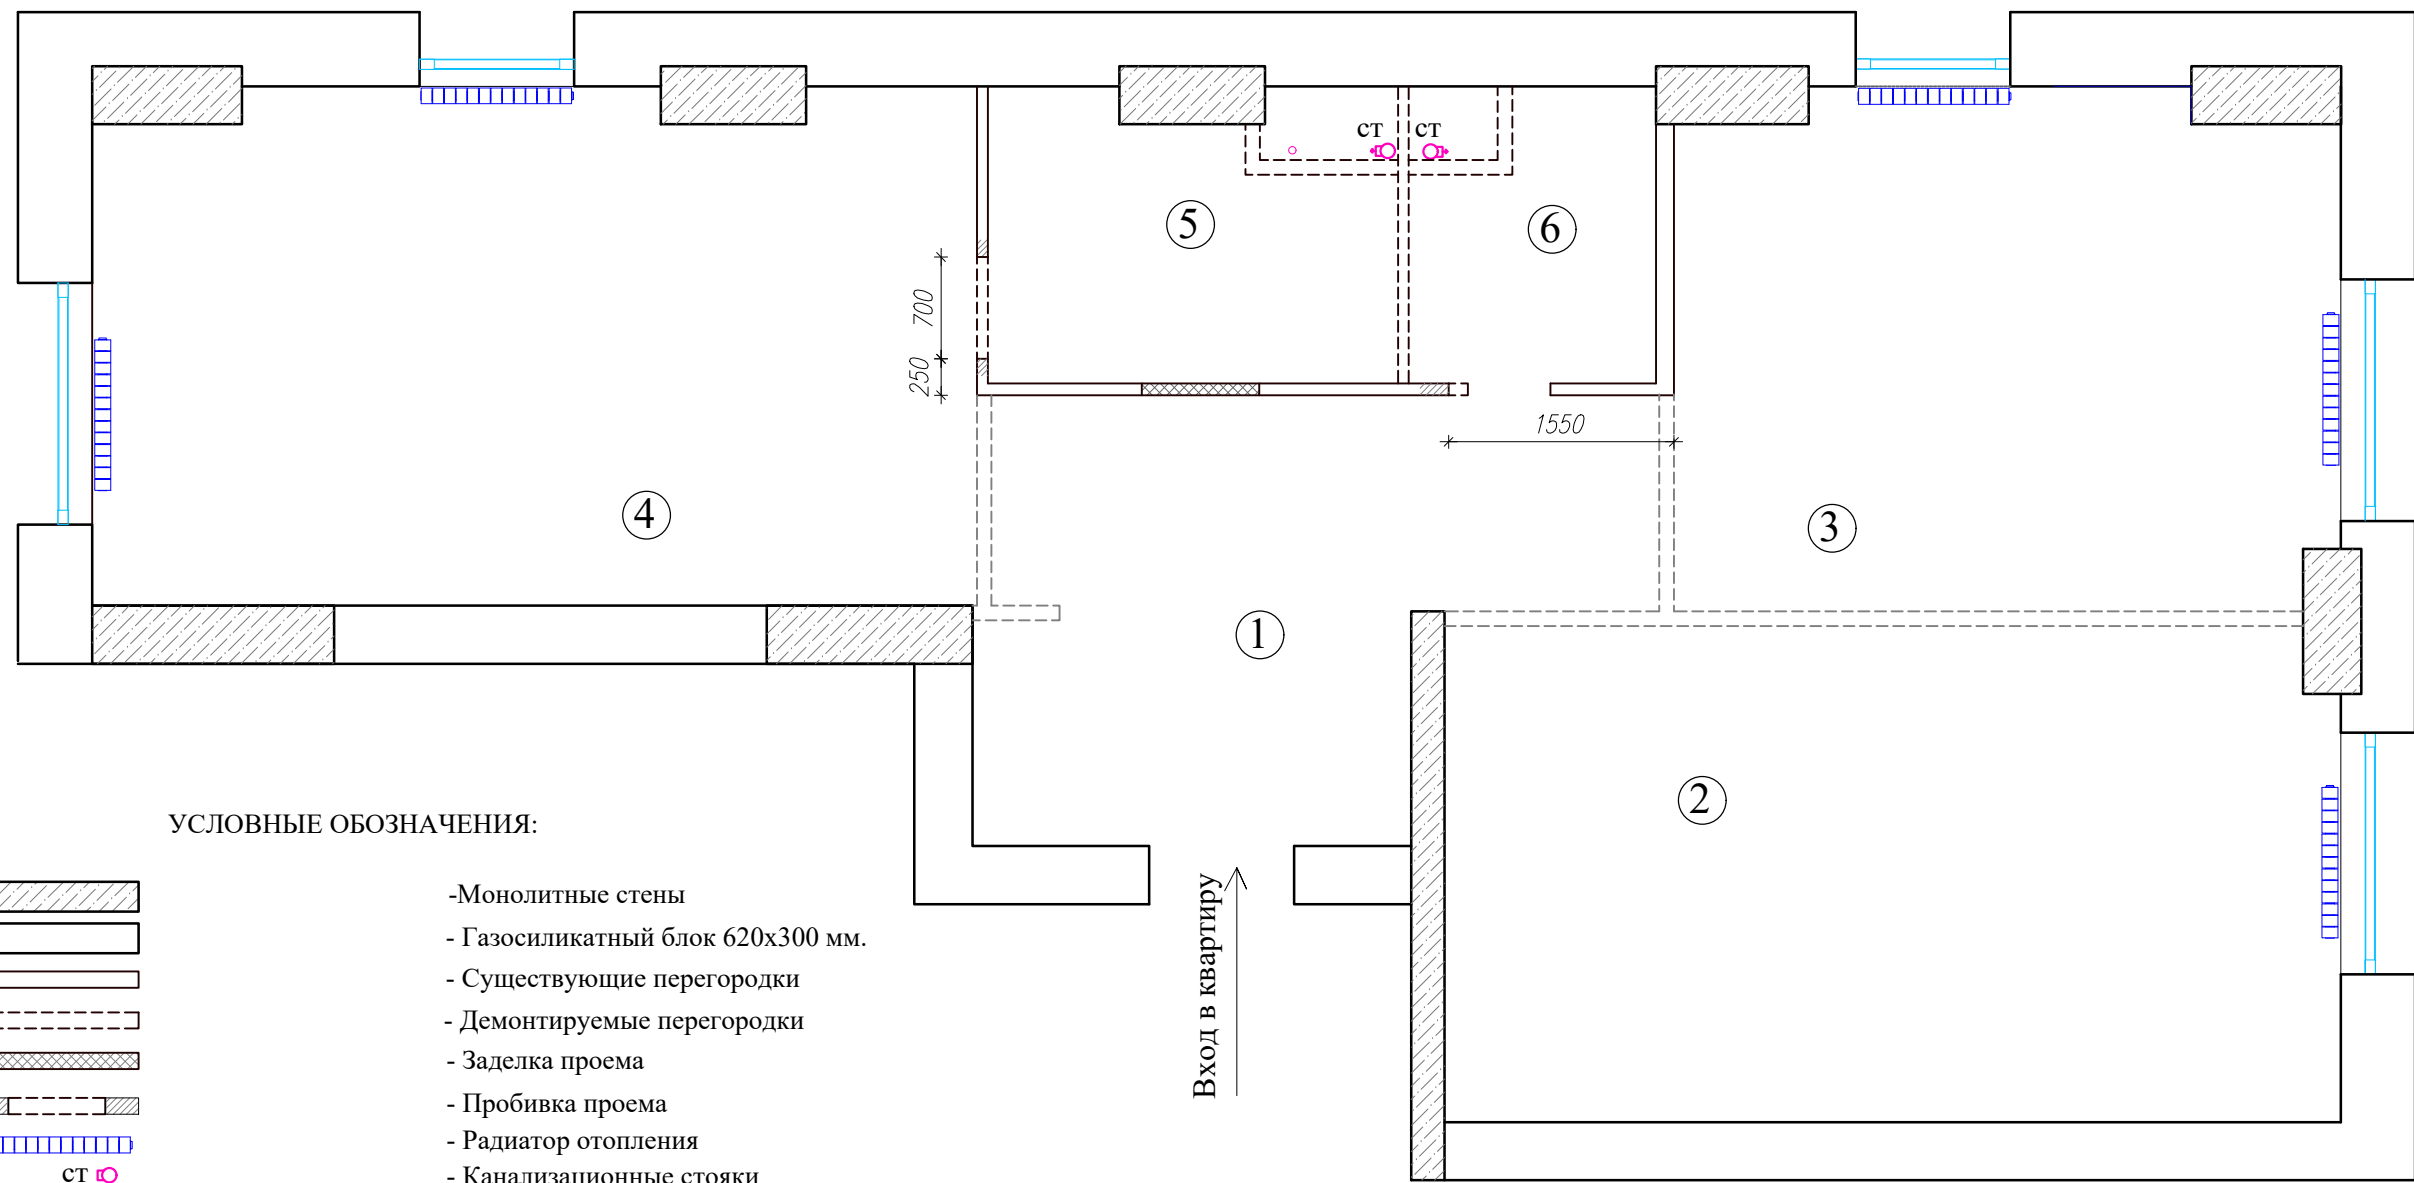

УСЛОВНЫЕ ОБОЗНАЧЕНИЯ:

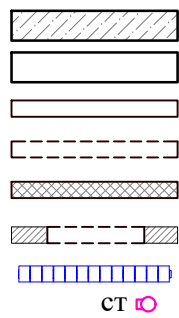

- Монолитные стены
- Газосиликатный блок 620x300 мм.
- Существующие перегородки
- Демонтируемые перегородки
- Заделка проема
- Пробивка проема
- Радиатор отопления
- Канализационные стояки

Вход в квартиру

ЭКСПЛИКАЦИЯ ПОМЕЩЕНИЙ ДО ПЕРЕУСТРОЙСТВА КВАРТИРЫ

| п/п                     | Наименование помещений | Площадь м.кв. |         | Высота потолка мм. |
|-------------------------|------------------------|---------------|---------|--------------------|
|                         |                        | жилая         | вспом-е |                    |
| 1                       | Прихожая               |               | 11.65   | 2.850              |
| 2                       | Кухня                  |               | 20.89   | 2.850              |
| 3                       | Жилая комната 1        | 15.97         |         | 2.850              |
| 4                       | Жилая комната 2        | 21.21         |         | 2.850              |
| 5                       | Ванная комната         |               | 5.30    | 2.850              |
| 6                       | Санузел                |               | 3.05    | 2.850              |
| Общая площадь           |                        | 37.18         | 41.00   |                    |
| Общая площадь помещений |                        | 79.00         |         |                    |

ПРИМЕЧАНИЯ:


- На данном объекте предлагается демонтаж не несущих перегородок. Закладку проема в ванную комнату и пробивка проема в не несущей стене.
- Все размеры даны в миллиметрах
- Не снимать размеры с чертежа, использовать только проставленные размеры

|     |      |          |       |      |                            |      |                                    |
|-----|------|----------|-------|------|----------------------------|------|------------------------------------|
| Изм | Лист | № докум. | Подп. | Дата |                            |      |                                    |
|     |      |          |       |      | Стадия                     | Лист | Листов                             |
|     |      |          |       |      | ЭП                         | 3    |                                    |
|     |      |          |       |      | Схема сносимых перегородок |      | <br>АРХИТЕКТУРНО-ДИЗАЙНЕРСКОЕ БЮРО |

Взам. инв. №

Подп. и дата

Инв. № подл.

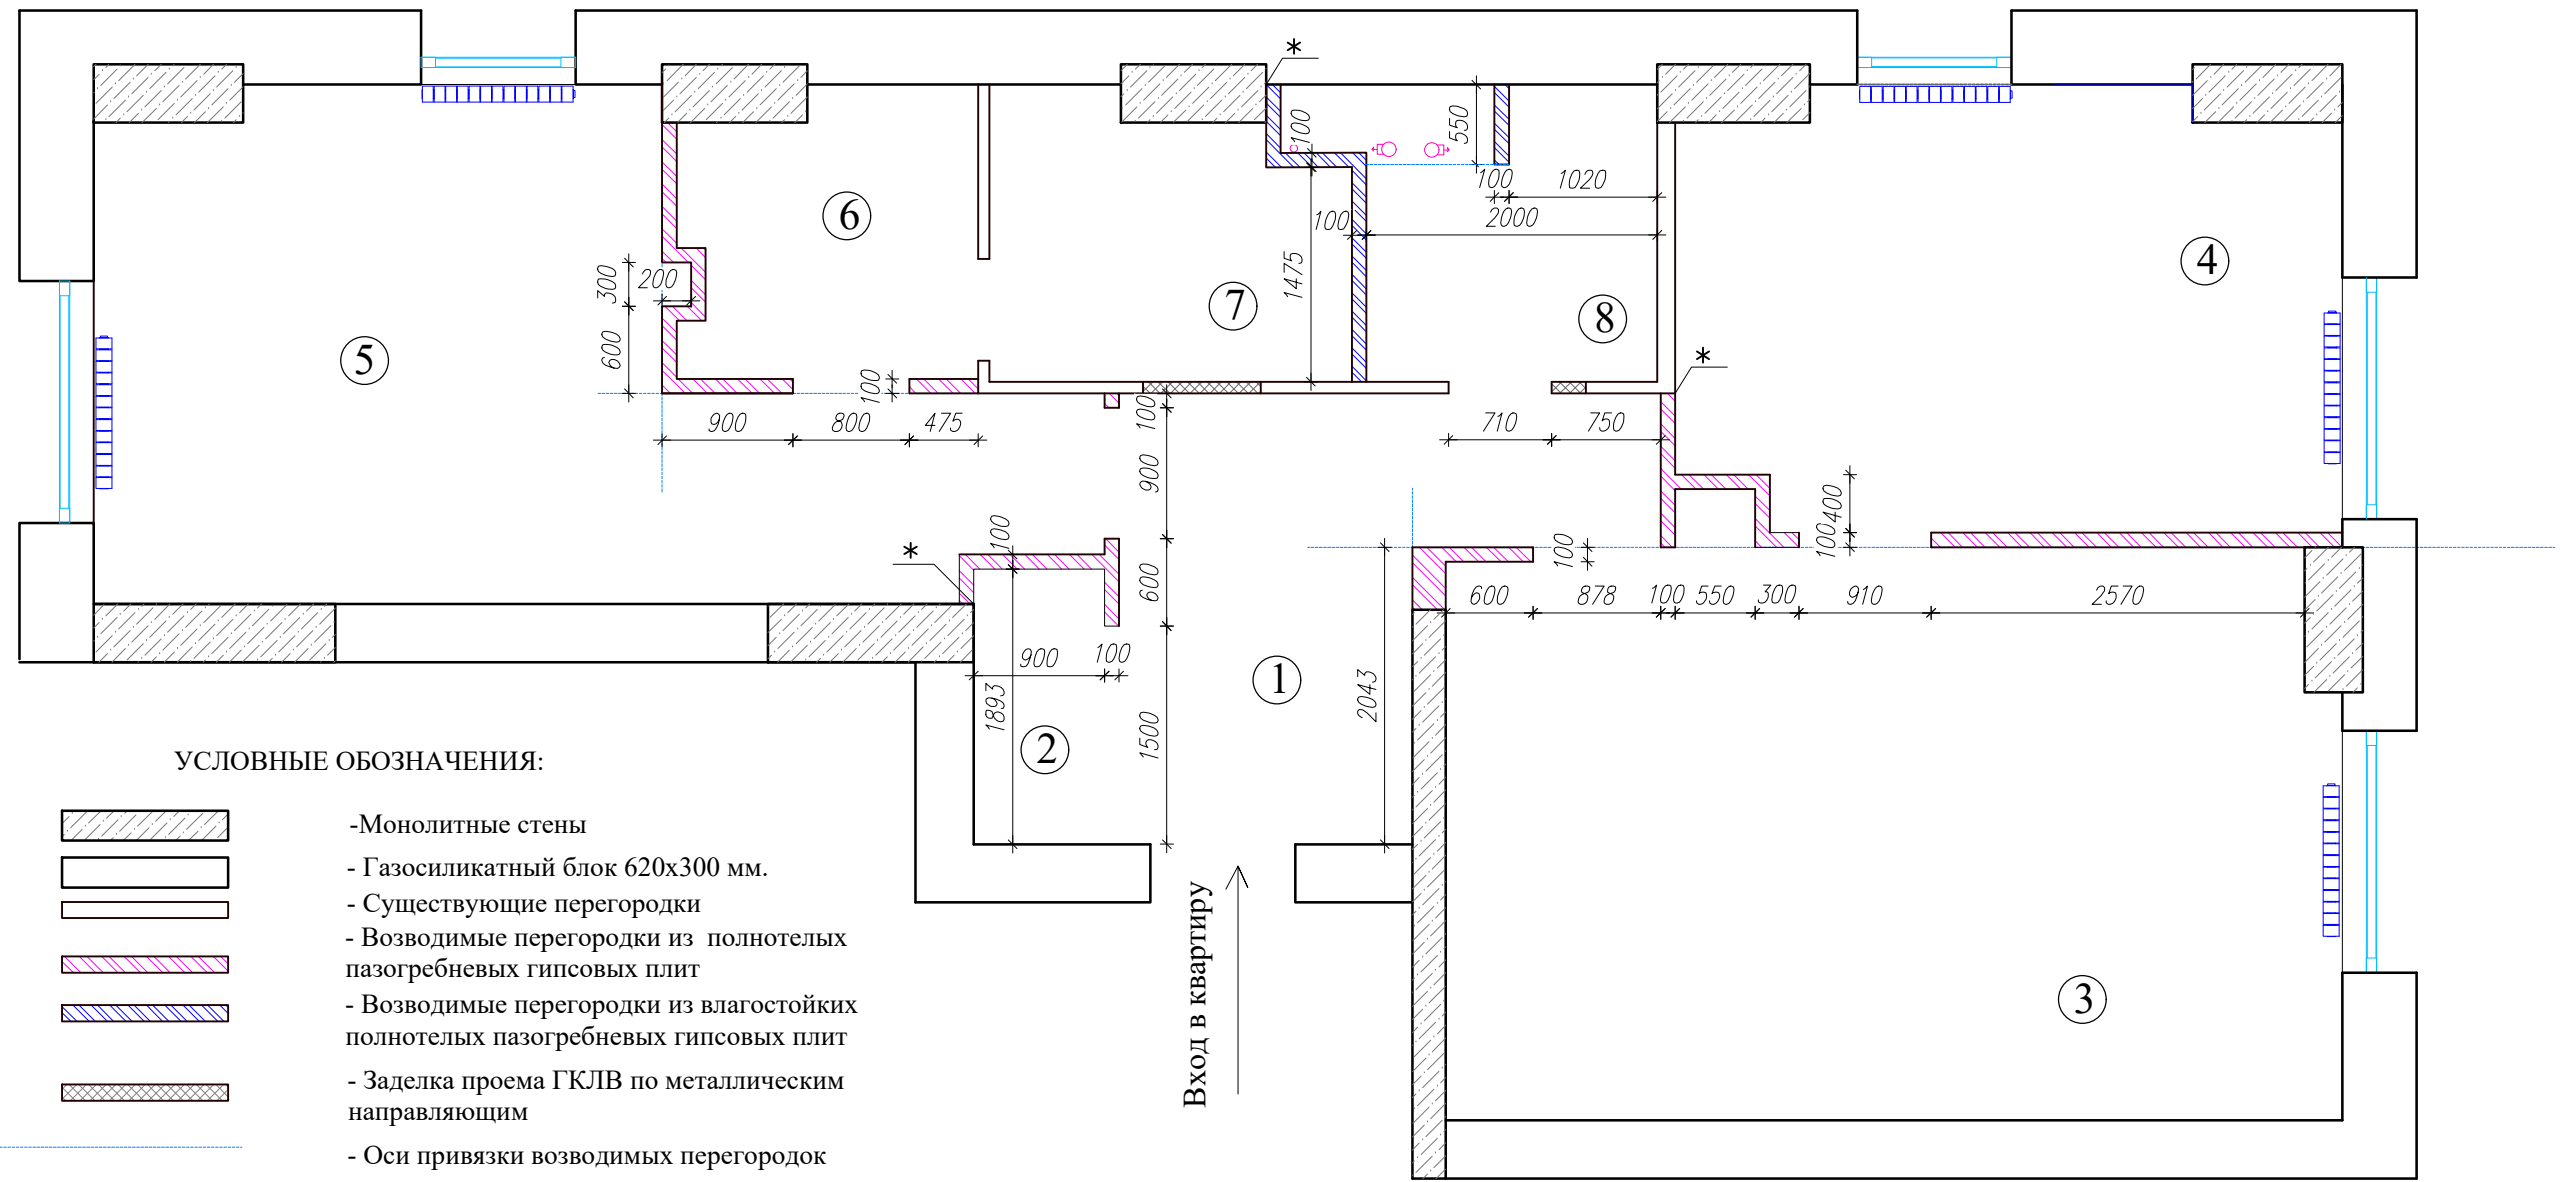



**ЭКСПЛИКАЦИЯ ПОМЕЩЕНИЙ ПОСЛЕ ПЕРЕУСТРОЙСТВА КВАРТИРЫ**

**ПРИМЕЧАНИЯ:**

- Вновь проектируемые перегородки выполнить из полнотелых пазогребневых гипсовых плит 667 x 500 x 100мм. Перегородки из пазогребневых гипсовых плит возводятся на готовое основание пола. Основание должно быть стабильным, ровным и неподвижным, подготовленным по ГОСТу. Провис допускается 2-3 мм. Перед началом монтажа очистить основание от грязи, строительного мусора и масляных пятен.
- Зашивку проемов в помещениях №7, 8 произвести влагостойким ГКЛ по металлическим направляющим.
- Вывести уровень чистого пола с напольным покрытием на высоту порога входной двери.
- Высота вновь проектируемых проемов 2080 мм от уровня чистого пола.
- Проектом предлагается закладка проема в ванную комнату и пробивка проема в несущей стене.
- Все размеры даны в миллиметрах.
- Не снимать размеры с чертежа, использовать только проставленные размеры

| п/п                     | Наименование помещений | Площадь м.кв. |         | Высота потолка мм. |
|-------------------------|------------------------|---------------|---------|--------------------|
|                         |                        | жилая         | вспом-е |                    |
| 1                       | Прихожая               |               | 8.06    | 2.850              |
| 2                       | Гардеробная 1          |               | 1.70    | 2.850              |
| 3                       | Кухня - Гостиная       | 23.81         |         | 2.850              |
| 4                       | Кабинет                | 13.76         |         | 2.850              |
| 5                       | Спальня                | 17.76         |         | 2.850              |
| 6                       | Гардеробная 2          |               | 3.96    | 2.850              |
| 7                       | Ванная комната         |               | 4.50    |                    |
| 8                       | Санузел                |               | 3.52    |                    |
| Общая площадь           |                        | 55.33         | 21.74   |                    |
| Общая площадь помещений |                        | 77.07         |         |                    |

| Изм                 | Лист | № докум. | Подп. | Дата | Стадия                             | Лист | Листов |
|---------------------|------|----------|-------|------|------------------------------------|------|--------|
|                     |      |          |       |      | ЭП                                 | 4    |        |
| Рук. проекта<br>ГАП |      |          |       |      | Схема возводимых перегородок       |      |        |
| Исполнитель         |      |          |       |      |                                    |      |        |
|                     |      |          |       |      | <br>АРХИТЕКТУРНО-ДИЗАЙНЕРСКОЕ БЮРО |      |        |

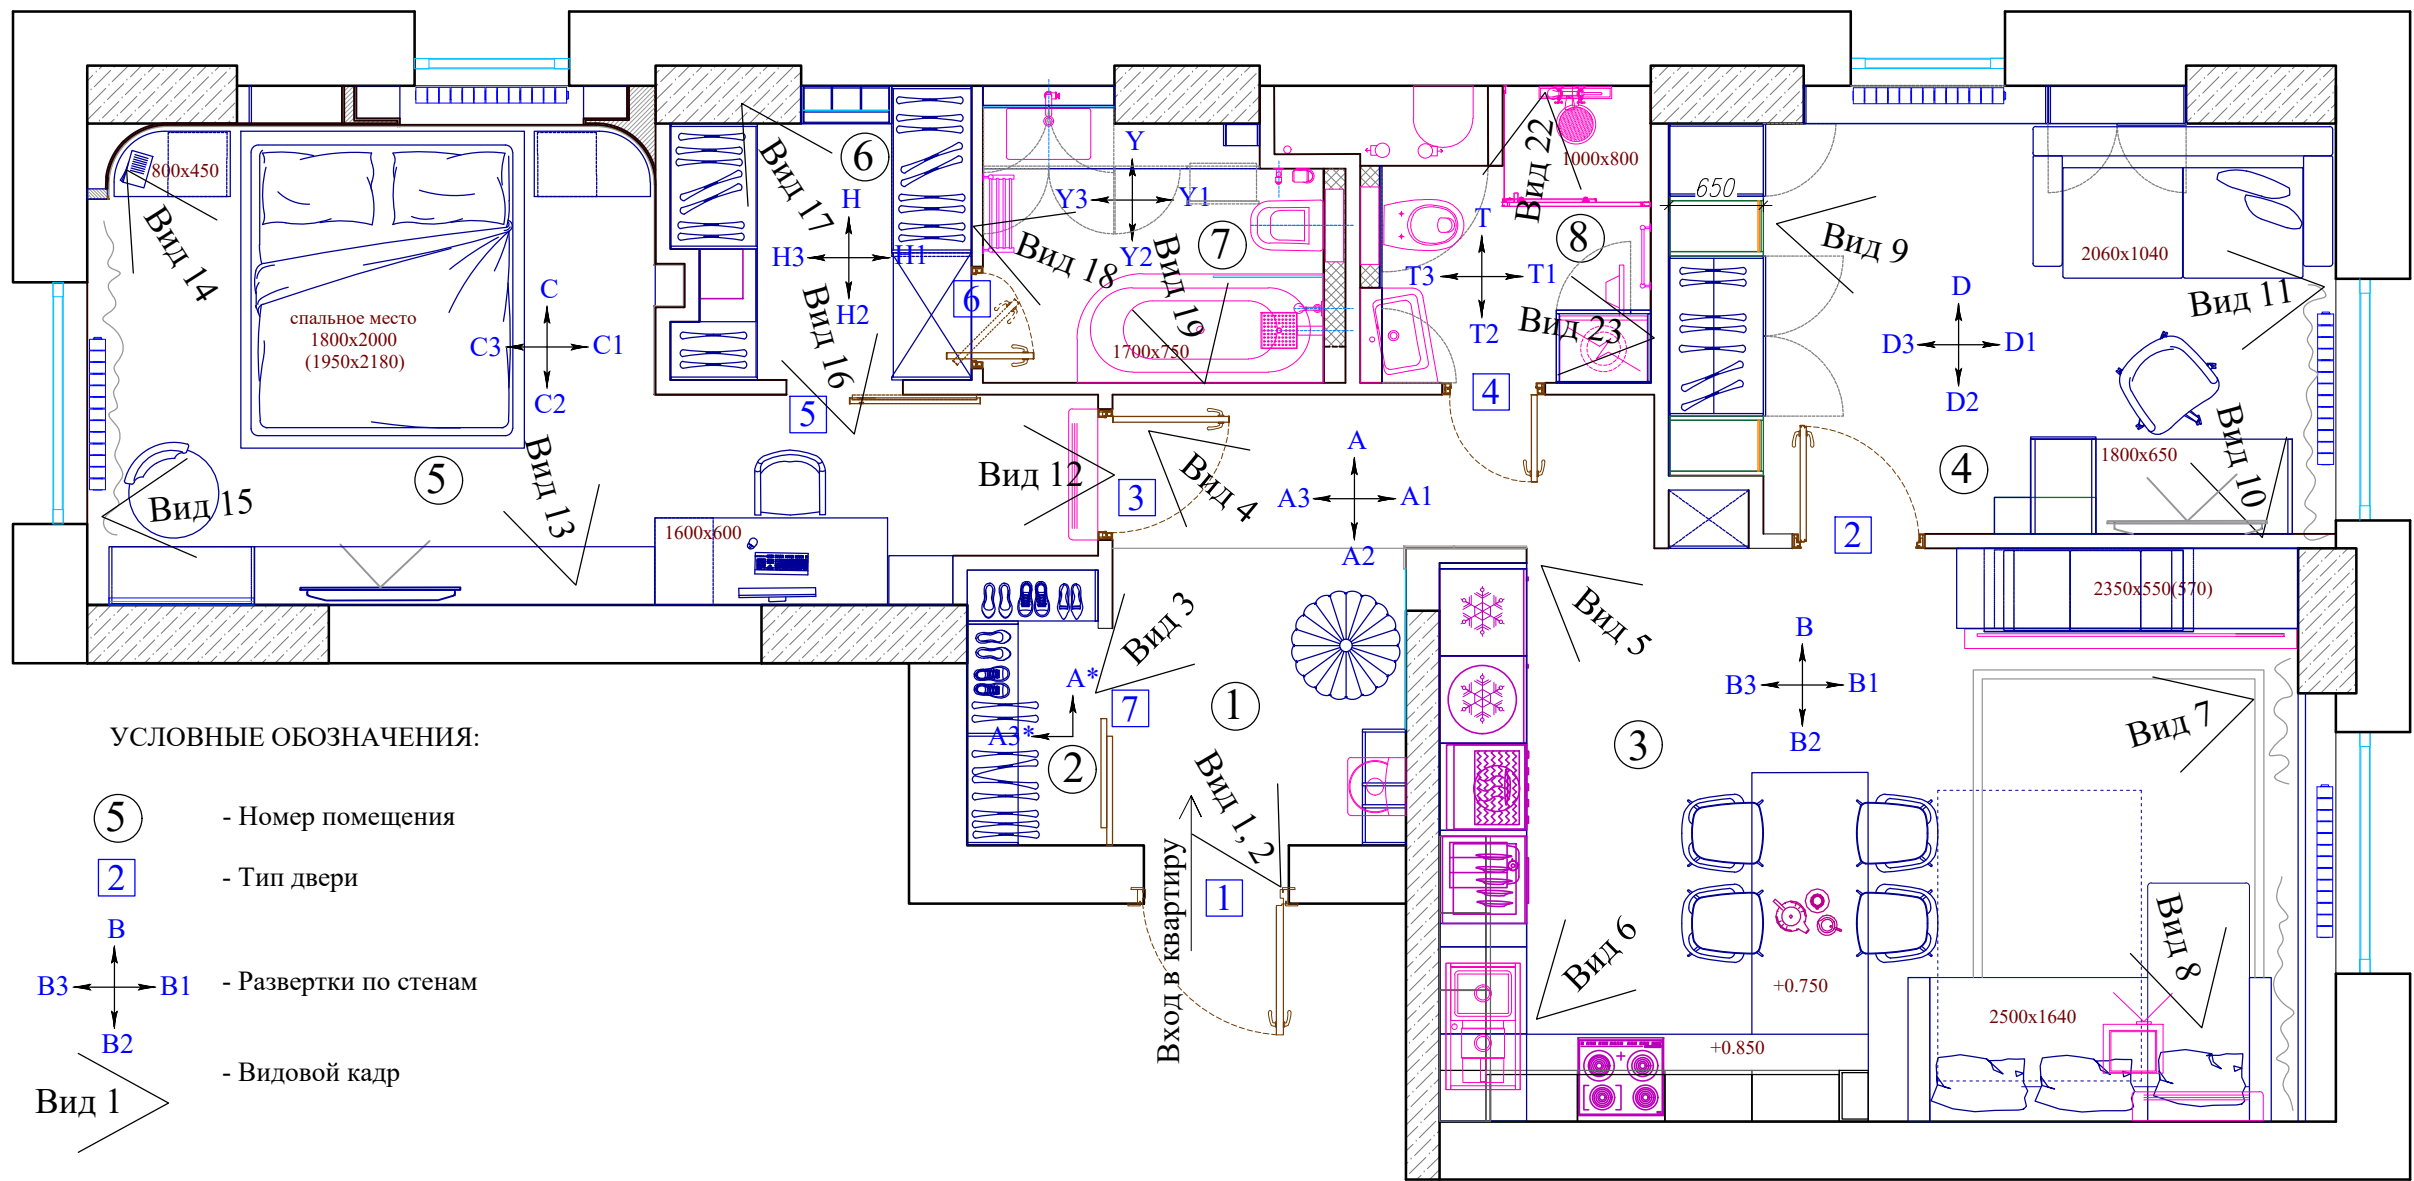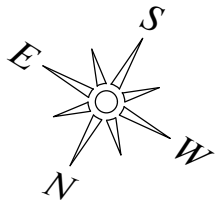

УСЛОВНЫЕ ОБОЗНАЧЕНИЯ:

- ⑤ - Номер помещения
- ② - Тип двери
- В3 ↔ В1 - Развертки по стенам
- В2 - Видовой кадр
- Вид 1

ЭКСПЛИКАЦИЯ ПОМЕЩЕНИЙ

| п/п                     | Наименование помещений | Площадь м.кв. |
|-------------------------|------------------------|---------------|
| 1                       | Прихожая               | 8.06          |
| 2                       | Гардеробная 1          | 1.70          |
| 3                       | Кухня - Гостиная       | 23.81         |
| 4                       | Кабинет                | 13.76         |
| 5                       | Спальня                | 17.76         |
| 6                       | Гардеробная 2          | 3.96          |
| 7                       | Ванная комната         | 4.50          |
| 8                       | Санузел                | 3.52          |
| Общая площадь помещений |                        | 77.07         |

ПРИМЕЧАНИЯ:

- Все планировочное решение в данном проекте разработано согласно выданным Техническим заданием на разработку Дизайн- проекта от заказчика.
- Вся мебель и техника в помещениях размещены в масштабе 1:1
- Закупку и заказ всей мебели производить после чистовой отделки на объекте.
- Ведомость дверных полотен дана в Таблице №1, смотреть лист 55. Габариты дверных полотен в табл. № 1 даны для предварительного расчета стоимости. Проектом предусмотрены двери скрытого крепления без наличников "Секрет с кромкой П-40" (кроме входной металлической двери) и замеряются специалистами на объекте после возведения всех стен и перед подготовкой их для белых работ.
- Рекомендуемая ведомость сантехники и оборудования дана в Таблице №2, смотреть лист 56 (таблица 2)
- Все размеры даны в миллиметрах
- Не снимать размеры с чертежа, использовать только предоставленные размеры
- В обязанности подрядчика входит проверка всех размеров на объекте
- В случае разночтений - поставить в известность дизайнера
- За относительную отметку пола 0.00 принят уровень чистовой стяжки, после выравнивания пола.

|   |      |          |       |      |  |  |        |      |        |
|---|------|----------|-------|------|--|--|--------|------|--------|
| Изм                                     | Лист | № докум. | Подп. | Дата |  |  |        |      |        |
| Рук. проекта                            | ГАП  |          |       |      |  |  |        |      |        |
| Исполнитель                             |      |          |       |      |  |  |        |      |        |
| Схема расстановки мебели и оборудования |      |          |       |      |  |  | Стадия | Лист | Листов |
|   |      |          |       |      |  |  | ЭП     | 5    |        |


Взам. инв. №

Подп. и дата

Инв. № подл.



Внимание: Цветовоспроизведение при печати может незначительно отличаться от цветопередачи на мониторе

| Изм.         | Кол. | Лист | Модок | Подпись | Дата |   |   |      |        |
|--------------|------|------|-------|---------|------|---|---|------|--------|
|              |      |      |       |         |      | Художественное оформление<br>двухкомнатной квартиры | Стадия  | Лист | Листов |
| Рук. проекта |      |      |       |         |      |   | ЭП  | 6    |        |
| Дизайнер     |      |      |       |         |      | Видовые кадры - 1, 2<br>Прихожая.                   | <br>АРХИТЕКТУРНО-ДИЗАЙНЕРСКОЕ БЮРО |      |        |
|              |      |      |       |         |      |   |   |      |        |






Внимание: Цветовоспроизведение при печати может незначительно отличаться от цветопередачи на мониторе

|              |      |      |       |         |      |   |  |  |  |      |        |
|--------------|------|------|-------|---------|------|---|--|--|--|------|--------|
|              |      |      |       |         |      |   |  |  |  |      |        |
|              |      |      |       |         |      |   |  |  |  |      |        |
|              |      |      |       |         |      |   |  |  |  |      |        |
|              |      |      |       |         |      |   |  |  |  |      |        |
| Изм.         | Кол. | Лист | Медок | Подпись | Дата | Художественное оформление<br>двухкомнатной квартиры |  |  | Стадия   | Лист | Листов |
|              |      |      |       |         |      |   |  |  | ЭП   | 7    |        |
| Рук. проекта |      |      |       |         |      | Видовые кадры - 3, 4<br>Прихожая.                   |  |  | <b>ARTLINE</b><br>АРХИТЕКТУРНО-ДИЗАЙНЕРСКОЕ БЮРО |      |        |
| Дизайнер     |      |      |       |         |      |   |  |  |  |      |        |
|              |      |      |       |         |      |   |  |  |  |      |        |
|              |      |      |       |         |      |   |  |  |  |      |        |



Внимание: Цветовоспроизведение при печати может незначительно отличаться от цветопередачи на мониторе

| Изм.         | Кол. | Лист | Модок | Подпись | Дата |   |   |      |        |
|--------------|------|------|-------|---------|------|---|---|------|--------|
|              |      |      |       |         |      |   |   |      |        |
|              |      |      |       |         |      |   |   |      |        |
|              |      |      |       |         |      |   |   |      |        |
| Рук. проекта |      |      |       |         |      | Художественное оформление<br>двухкомнатной квартиры | Стадия  | Лист | Листов |
| Дизайнер     |      |      |       |         |      |   | ЭП  | 8    |        |
|              |      |      |       |         |      | Видовые кадры - 5, 6<br>Кухня-гостиная.             | <br>АРХИТЕКТУРНО-ДИЗАЙНЕРСКОЕ БЮРО |      |        |
|              |      |      |       |         |      |   |   |      |        |



Внимание: Цветовоспроизведение при печати может незначительно отличаться от цветопередачи на мониторе

| Изм.         | Кол. | Лист | Медок | Подпись | Дата |   |  |      |        |
|--------------|------|------|-------|---------|------|---|--|------|--------|
|              |      |      |       |         |      |   |  |      |        |
| Рук. проекта |      |      |       |         |      | Художественное оформление<br>двухкомнатной квартиры | Стадия   | Лист | Листов |
| Дизайнер     |      |      |       |         |      |   | ЭП   | 9    |        |
|              |      |      |       |         |      | Видовые кадры - 7, 8<br>Кухня-гостиная.             | <b>ARTLINE</b><br>АРХИТЕКТУРНО-ДИЗАЙНЕРСКОЕ БЮРО |      |        |
|              |      |      |       |         |      |   |  |      |        |



Внимание: Цветовоспроизведение при печати может незначительно отличаться от цветопередачи на мониторе

|              |      |      |       |         |      |   |  |  |  |      |        |
|--------------|------|------|-------|---------|------|---|--|--|--|------|--------|
|              |      |      |       |         |      |   |  |  |  |      |        |
|              |      |      |       |         |      |   |  |  |  |      |        |
|              |      |      |       |         |      |   |  |  |  |      |        |
|              |      |      |       |         |      |   |  |  |  |      |        |
| Изм.         | Кол. | Лист | Модок | Подпись | Дата |   |  |  | Стадия   | Лист | Листов |
| Рук. проекта |      |      |       |         |      | Художественное оформление<br>двухкомнатной квартиры |  |  | ЭП   | 10   |        |
| Дизайнер     |      |      |       |         |      | Видовой кадр - 9<br>Кабинет.                        |  |  | <b>ARTLINE</b><br>АРХИТЕКТУРНО-ДИЗАЙНЕРСКОЕ БЮРО |      |        |
|              |      |      |       |         |      |   |  |  |  |      |        |



Внимание: Цветовоспроизведение при печати может незначительно отличаться от цветопередачи на мониторе

| Изм.         | Кол. | Лист | Модок | Подпись | Дата |   |   |      |        |
|--------------|------|------|-------|---------|------|---|---|------|--------|
|              |      |      |       |         |      |   |   |      |        |
| Рук. проекта |      |      |       |         |      | Художественное оформление<br>двухкомнатной квартиры | Стадия  | Лист | Листов |
| Дизайнер     |      |      |       |         |      |   | ЭП  | 11   |        |
|              |      |      |       |         |      | Видовые кадры - 10, 11<br>Кабинет.                  | <br>АРХИТЕКТУРНО-ДИЗАЙНЕРСКОЕ БЮРО |      |        |




Внимание: Цветовоспроизведение при печати может незначительно отличаться от цветопередачи на мониторе

| Изм. | Кол. | Лист | Медок | Подпись | Дата |   |  |      |        |
|------|------|------|-------|---------|------|---|--|------|--------|
|      |      |      |       |         |      | Художественное оформление<br>двухкомнатной квартиры | Стадия   | Лист | Листов |
|      |      |      |       |         |      |   | ЭП   | 12   |        |
|      |      |      |       |         |      | Видовые кадры - 12, 13<br>Спальня.                  | <b>ARTLINE</b><br>АРХИТЕКТУРНО-ДИЗАЙНЕРСКОЕ БЮРО |      |        |
|      |      |      |       |         |      |   |  |      |        |



Внимание: Цветовоспроизведение при печати может незначительно отличаться от цветопередачи на мониторе

|              |      |      |       |         |      |   |   |      |        |
|--------------|------|------|-------|---------|------|---|---|------|--------|
|              |      |      |       |         |      |   |   |      |        |
|              |      |      |       |         |      |   |   |      |        |
|              |      |      |       |         |      |   |   |      |        |
|              |      |      |       |         |      |   |   |      |        |
| Изм.         | Кол. | Лист | Медок | Подпись | Дата |   |   |      |        |
| Рук. проекта |      |      |       |         |      | Художественное оформление<br>двухкомнатной квартиры | Стадия  | Лист | Листов |
| Дизайнер     |      |      |       |         |      |   | ЭП  | 13   |        |
|              |      |      |       |         |      | Видовые кадры - 14, 15<br>Спальня.                  | <br>АРХИТЕКТУРНО-ДИЗАЙНЕРСКОЕ БЮРО |      |        |



Внимание: Цветовоспроизведение при печати может незначительно отличаться от цветопередачи на мониторе


|              |      |      |       |         |      |  |  |  |  |            |        |
|--------------|------|------|-------|---------|------|--|--|--|--|------------|--------|
|              |      |      |       |         |      |  |  |  |  |            |        |
|              |      |      |       |         |      |  |  |  |  |            |        |
|              |      |      |       |         |      |  |  |  |  |            |        |
| Изм.         | Кол. | Лист | Медок | Подпись | Дата |  |  |  |  |            |        |
| Рук. проекта |      |      |       |         |      | Художественное оформление двухкомнатной квартиры |  |  | Стадия<br>ЭП                                     | Лист<br>14 | Листов |
| Дизайнер     |      |      |       |         |      | Видовые кадры - 16, 17<br>Гардеробная 2.         |  |  | <b>ARTLINE</b><br>АРХИТЕКТУРНО-ДИЗАЙНЕРСКОЕ БЮРО |            |        |





Внимание: Цветовоспроизведение при печати может незначительно отличаться от цветопередачи на мониторе

| Изм. | Кол. | Лист | Медок | Подпись | Дата |   |  |      |        |
|------|------|------|-------|---------|------|---|--|------|--------|
|      |      |      |       |         |      |   |  |      |        |
|      |      |      |       |         |      | Художественное оформление<br>двухкомнатной квартиры | Стадия   | Лист | Листов |
|      |      |      |       |         |      |   | ЭП   | 15   |        |
|      |      |      |       |         |      | Видовые кадры - 18, 19<br>Ванная комната.           | <b>ARTLINE</b><br>АРХИТЕКТУРНО-ДИЗАЙНЕРСКОЕ БЮРО |      |        |
|      |      |      |       |         |      |   |  |      |        |

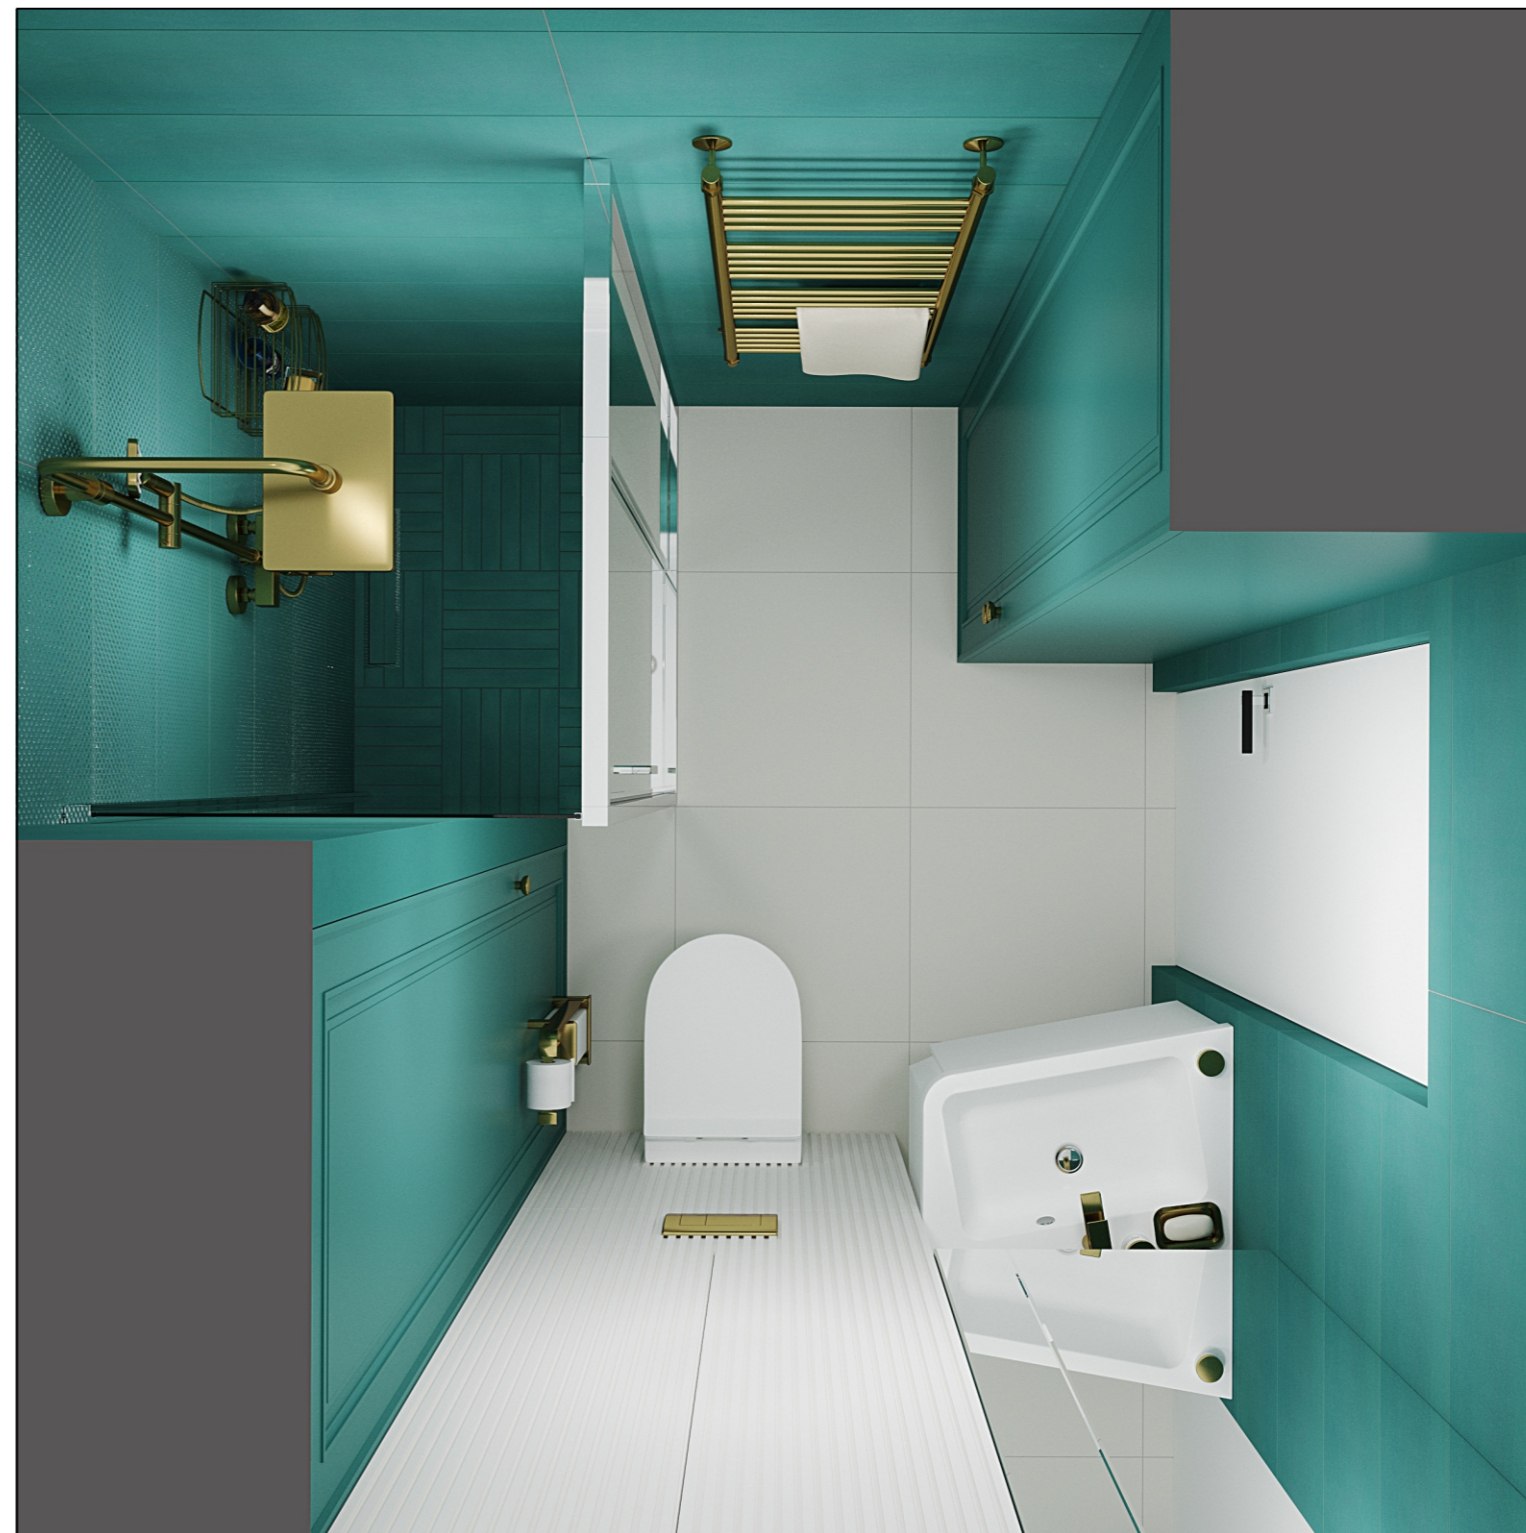


Внимание: Цветовоспроизведение при печати может незначительно отличаться от цветопередачи на мониторе

|              |      |      |       |         |      |   |  |      |        |
|--------------|------|------|-------|---------|------|---|--|------|--------|
|              |      |      |       |         |      |   |  |      |        |
|              |      |      |       |         |      |   |  |      |        |
|              |      |      |       |         |      |   |  |      |        |
| Изм.         | Кол. | Лист | Медок | Подпись | Дата |   |  |      |        |
| Рук. проекта |      |      |       |         |      | Художественное оформление<br>двухкомнатной квартиры                                       | Стадия   | Лист | Листов |
| Дизайнер     |      |      |       |         |      |   | ЭП   | 16   |        |
|              |      |      |       |         |      | Видовой кадр - 20.<br>Ванная комната вид сверху.<br>Видовой кадр - 21. Санузел вид сверху | <b>ARTLINE</b><br>АРХИТЕКТУРНО-ДИЗАЙНЕРСКОЕ БЮРО |      |        |
|              |      |      |       |         |      |   |  |      |        |



Внимание: Цветовоспроизведение при печати может незначительно отличаться от цветопередачи на мониторе

| Изм.         | Кол. | Лист | Медок | Подпись | Дата |   |  |  |
|--------------|------|------|-------|---------|------|---|--|--|
|              |      |      |       |         |      |   |  |  |
| Рук. проекта |      |      |       |         |      | Художественное оформление<br>двухкомнатной квартиры |  |  |
| Дизайнер     |      |      |       |         |      | ЭП  |  | Лист   |
|              |      |      |       |         |      | 17  |  | Листов   |
|              |      |      |       |         |      | Видовые кадры - 22, 23                              |  | <b>ARTLINE</b><br>ARCHITECTURNO-DIZAYNERSKOE BYURO |
|              |      |      |       |         |      | Санузел.  |  |  |

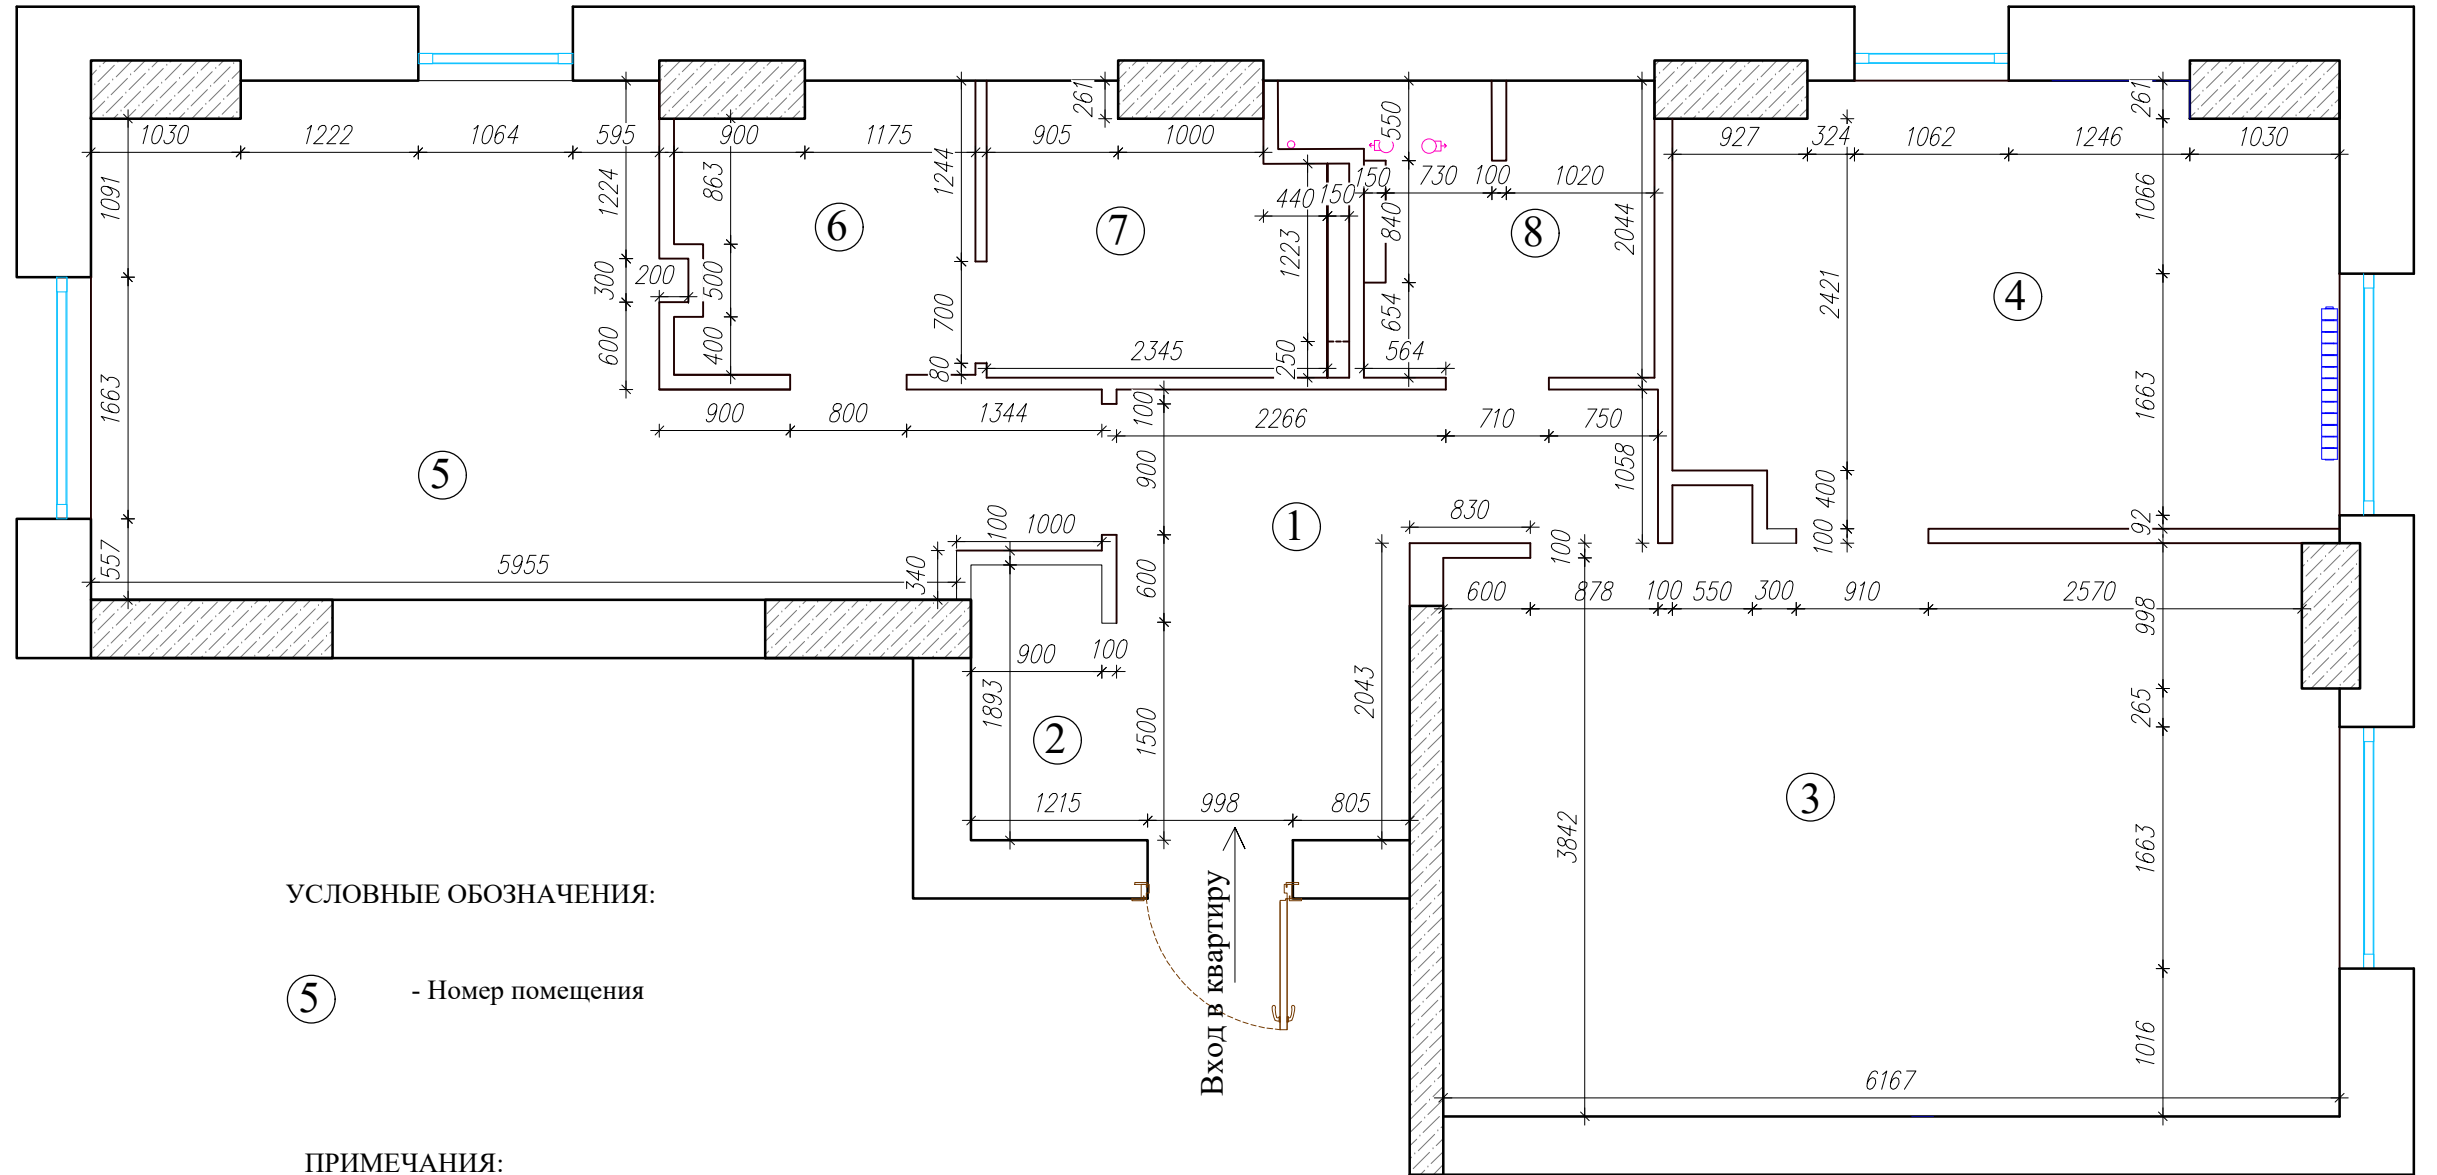

УСЛОВНЫЕ ОБОЗНАЧЕНИЯ:

⑤ - Номер помещения

ПРИМЕЧАНИЯ:

- Все размеры даны в миллиметрах.
- Не снимать размеры с чертежа, использовать только проставленные размеры.
- Размеры стен проставлены без учета штукатурного слоя и отделочных материалов.
- Допустимая ошибка размеров на чертеже, вызванная нарушенной при строительстве геометрией стен, составляет 10-40 мм. В дальнейшем, при монтаже элементов мебели и отделочных материалов, необходимо производить фактические замеры компанией - производителем (поставщиком) материалов и оборудования.

ЭКСПЛИКАЦИЯ ПОМЕЩЕНИЙ


| п/п                     | Наименование помещений | Площадь м.кв. |
|-------------------------|------------------------|---------------|
| 1                       | Прихожая               | 8.06          |
| 2                       | Гардеробная 1          | 1.70          |
| 3                       | Кухня - Гостиная       | 23.81         |
| 4                       | Кабинет                | 13.76         |
| 5                       | Спальня                | 17.76         |
| 6                       | Гардеробная 2          | 3.96          |
| 7                       | Ванная комната         | 4.50          |
| 8                       | Санузел                | 3.52          |
| Общая площадь помещений |                        | 77.07         |

Взам. инв. №

Подп. и дата

Инв. № подл.

|                     |      |          |       |      |   |      |        |
|---------------------|------|----------|-------|------|---|------|--------|
| Изм                 | Лист | № докум. | Подп. | Дата |   |      |        |
|                     |      |          |       |      | Стадия  | Лист | Листов |
| Рук. проекта<br>ГАП |      |          |       |      | ЭП  | 18   |        |
| Исполнитель         |      |          |       |      | Обмерочная схема квартиры<br>после перепланировки   |      |        |
|                     |      |          |       |      | <br>АРХИТЕКТУРНО-ДИЗАЙНЕРСКОЕ БЮРО |      |        |

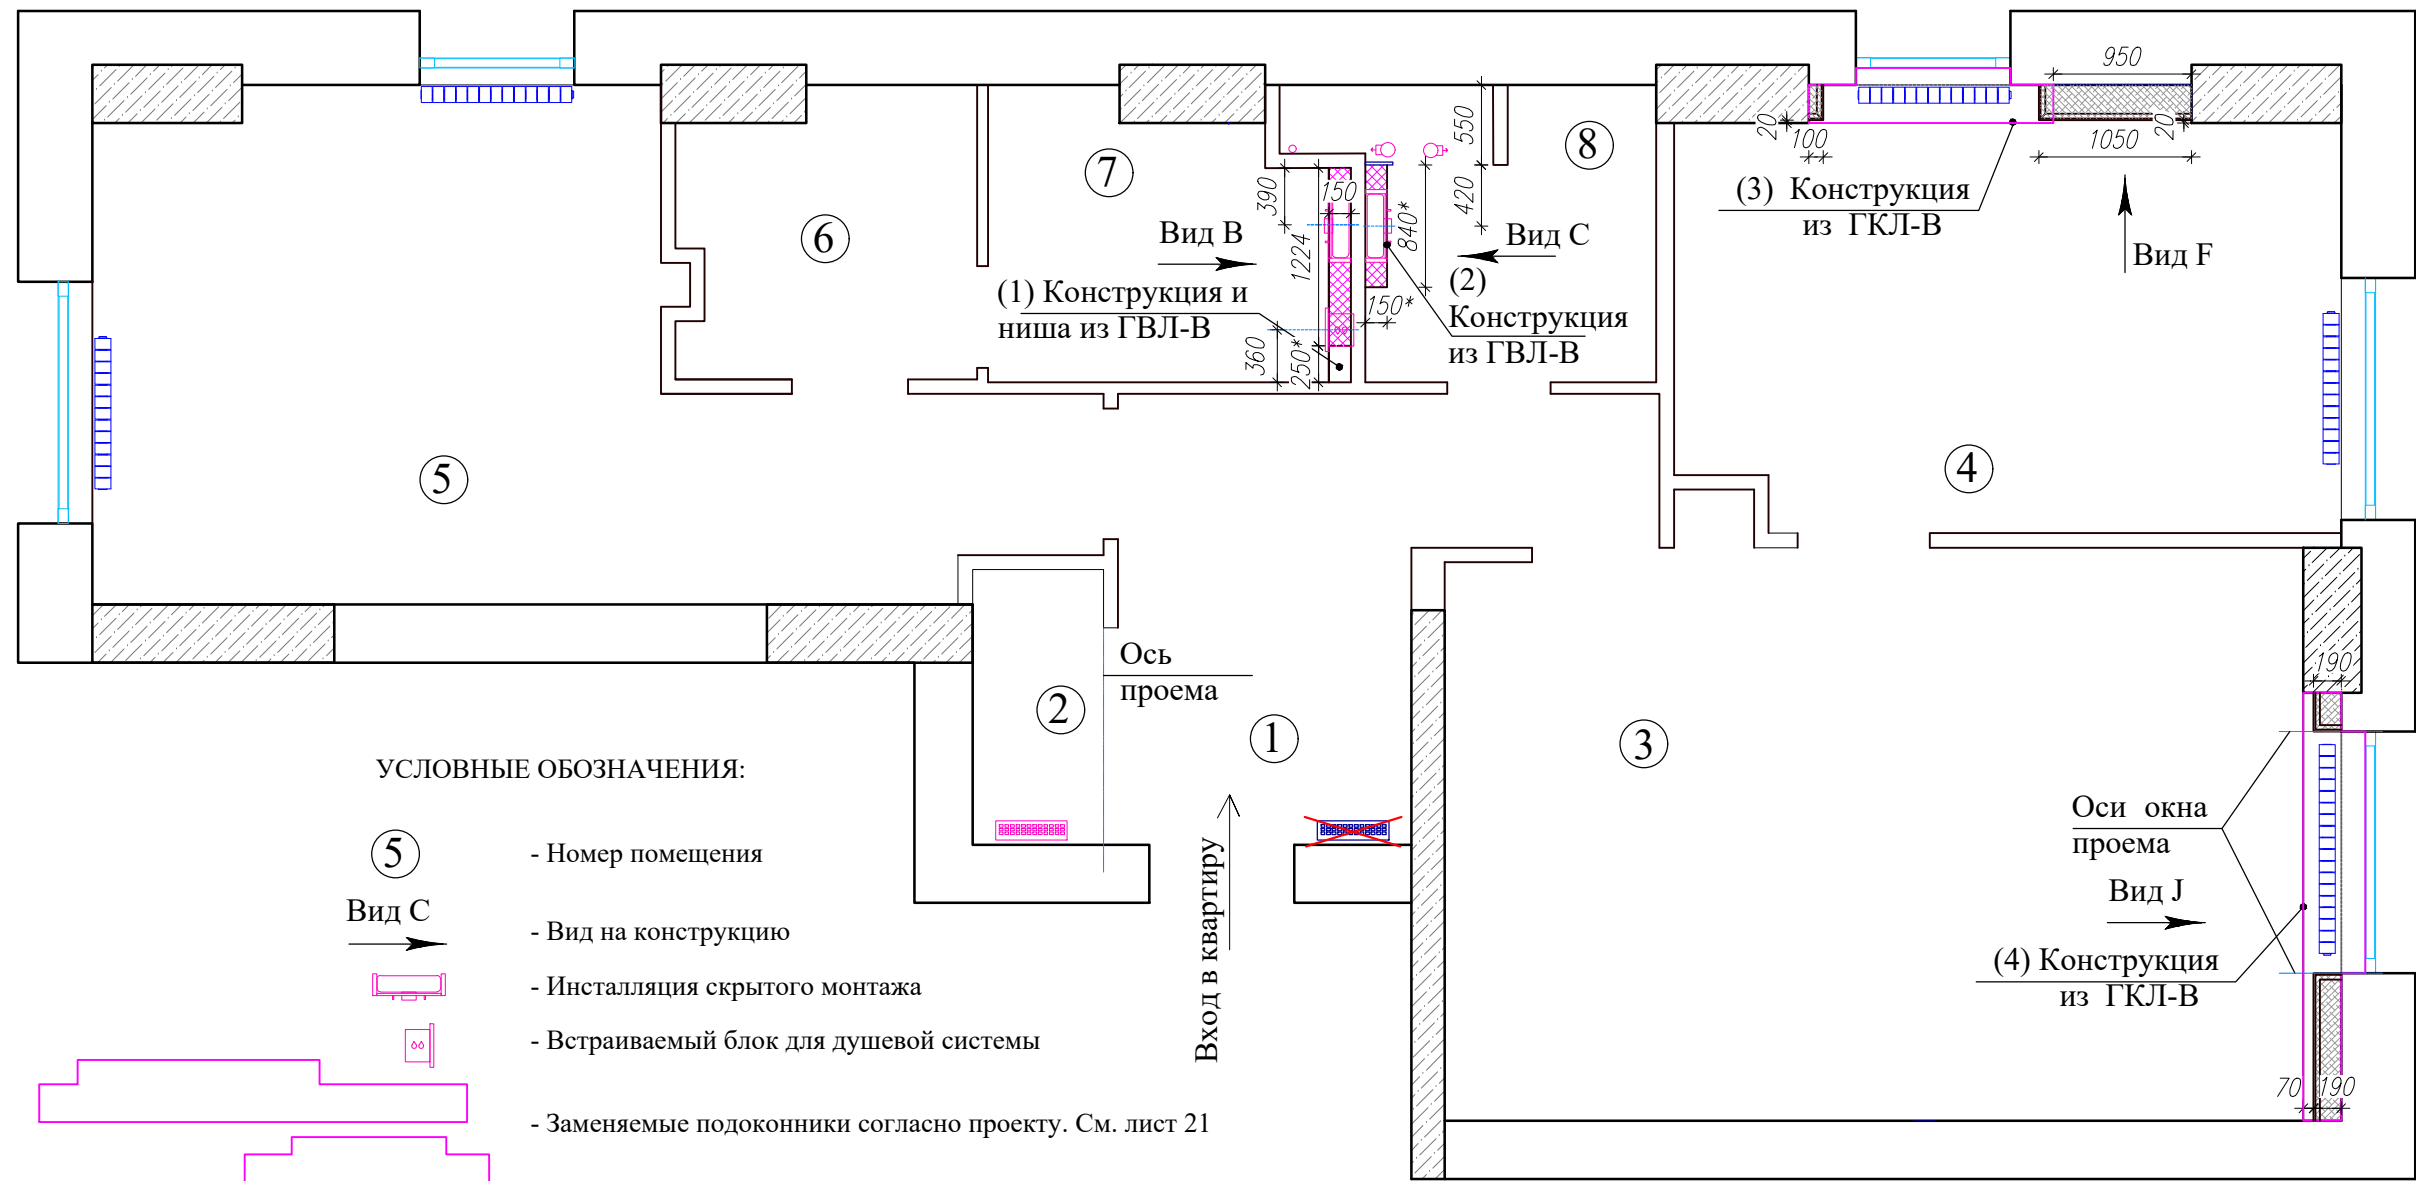

УСЛОВНЫЕ ОБОЗНАЧЕНИЯ:

- Номер помещения
- Вид С - Вид на конструкцию
- Инсталляция скрытого монтажа
- Встраиваемый блок для душевой системы
- Заменяемые подоконники согласно проекту. См. лист 21
- Демонтируемый электрощит
- Вновь монтируемый электрощит

ЭКСПЛИКАЦИЯ ПОМЕЩЕНИЙ

| п/п                     | Наименование помещений | Площадь м.кв. |
|-------------------------|------------------------|---------------|
| 1                       | Прихожая               | 8.06          |
| 2                       | Гардеробная 1          | 1.70          |
| 3                       | Кухня - Гостиная       | 23.81         |
| 4                       | Кабинет                | 13.76         |
| 5                       | Спальня                | 17.76         |
| 6                       | Гардеробная 2          | 3.96          |
| 7                       | Ванная комната         | 4.50          |
| 8                       | Санузел                | 3.52          |
| Общая площадь помещений |                        | 77.07         |

ПРИМЕЧАНИЯ:


- Все конструкции выполнить из ГКЛ-В.
- Глубина конструкций с \* дана для справок. Глубина может варьироваться в зависимости от установки инсталляции и водоотведения.
- 1 - В стену устанавливается скрытая система душевого гарнитура. Габариты даны с учетом чистовой отделки стены. Ванная устанавливается габаритом 1700 x 750 (мм.). См. лист 20
- 2 - Размер с учетом облицовки торца короба влагостойкой МДФ панелью. Уточняется по месту при наличии умывальника на объекте. См. лист 20
- 3, 4 - Конструкции из ГКЛ-В являются усилением для вновь монтируемых подоконников, согласно проекту. См. лист 21
- Предусмотреть перенос электрощита из прихожей в гардеробную 1 в пределах проема.
- Все размеры даны в миллиметрах.
- Не снимать размеры с чертежа, использовать только проставленные размеры.

| Изм                  | Лист | № докум. | Подп. | Дата | Стадия | Лист                               | Листов |
|----------------------|------|----------|-------|------|--------|------------------------------------|--------|
|                      |      |          |       |      | ЭП     | 19                                 |        |
| Общая схема квартиры |      |          |       |      |        | <br>АРХИТЕКТУРНО-ДИЗАЙНЕРСКОЕ БЮРО |        |


Взам. инв. №

Подп. и дата

Инв. № подл.

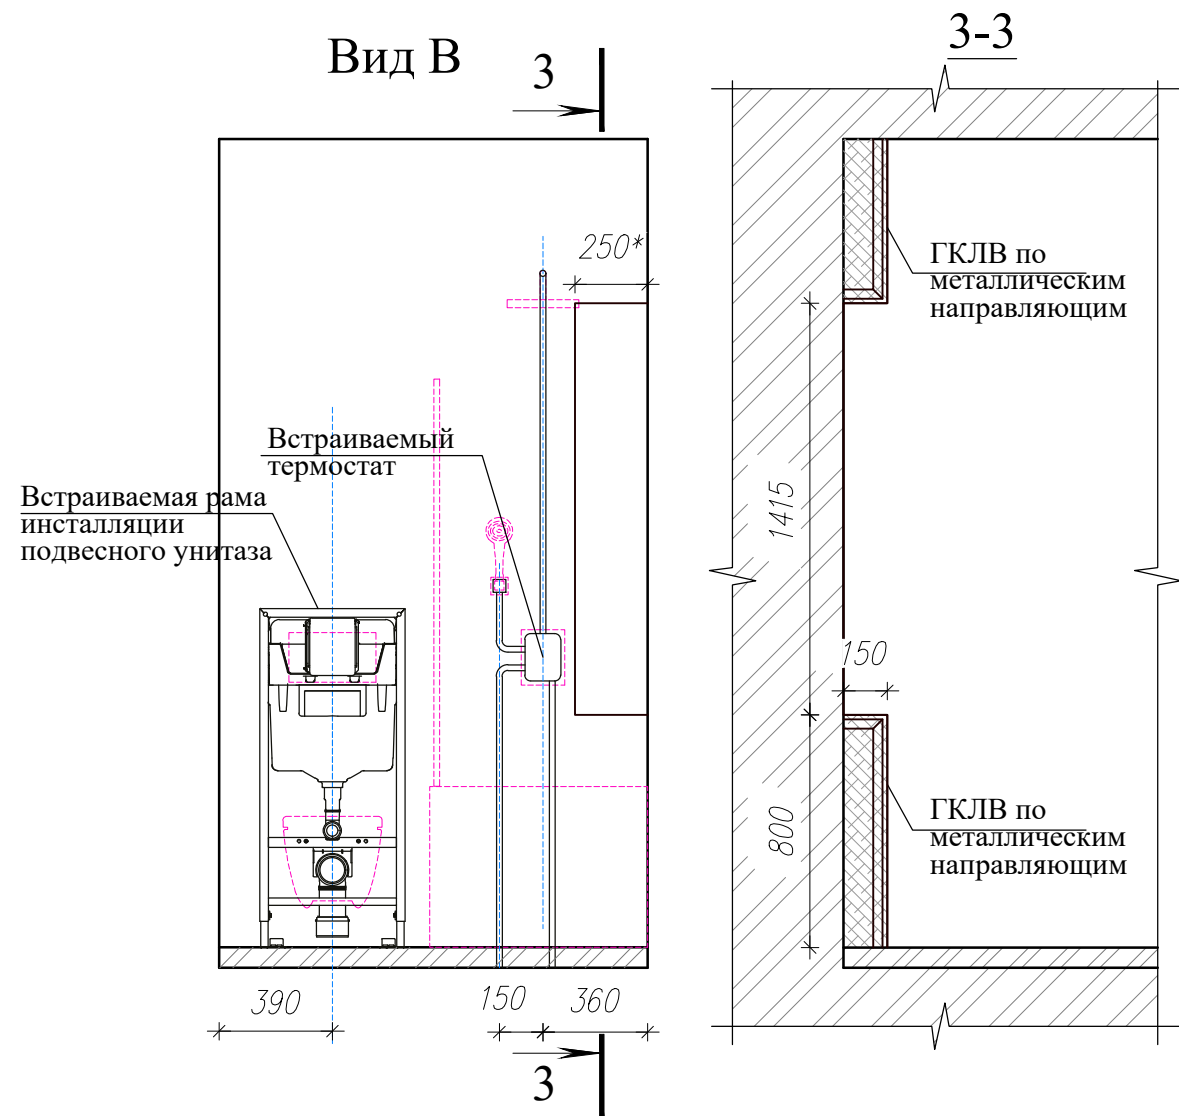


(1) Конструкция и ниша из ГВЛ-В

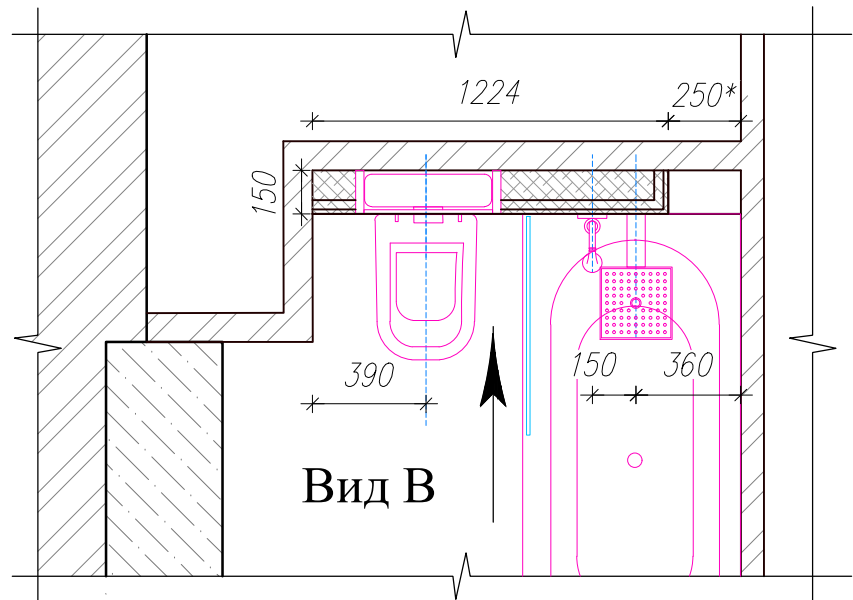


ПРИМЕЧАНИЯ:

\* - Размер по факту максимальный после установки системы водоотведения и терморегуляции  
- Смотреть совместно с листом 19.

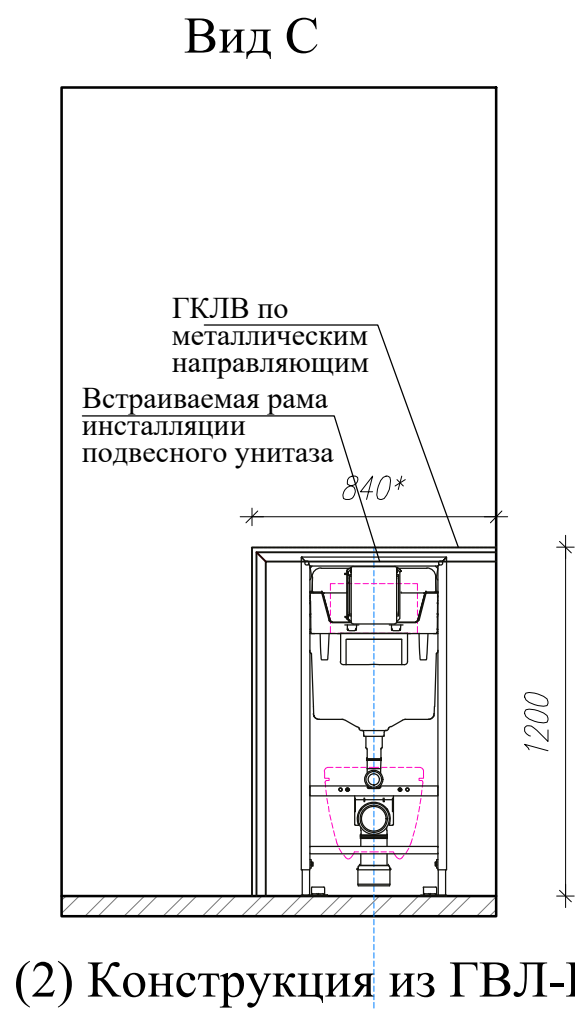

(2) Конструкция из ГВЛ-В

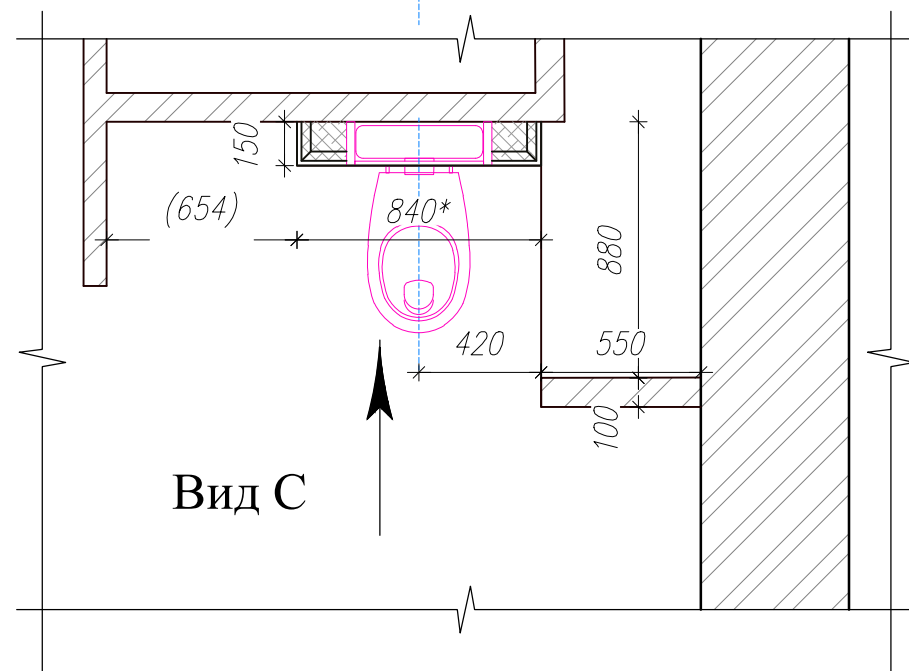


ПРИМЕЧАНИЯ:

\* - Размер с учетом облицовки торца короба влагостойкой МДФ панелью. Уточняется по месту при наличии умывальника на объекте  
- Смотреть совместно с листами 19, 24.


|              |  |
|--------------|--|
| Инв. № подл. |  |
| Подп. и дата |  |
| Взам. инв. № |  |

|                           |      |          |       |      |   |      |        |
|---------------------------|------|----------|-------|------|---|------|--------|
| Изм                       | Лист | № докум. | Подп. | Дата |   |      |        |
| Рук. проекта              | ГАП  |          |       |      | Стадия  | Лист | Листов |
| Исполнитель               |      |          |       |      | ЭП  | 20   |        |
| Конструкции из ГКЛ-В 1, 2 |      |          |       |      | <br>АРХИТЕКТУРНО-ДИЗАЙНЕРСКОЕ БЮРО |      |        |

Вид F

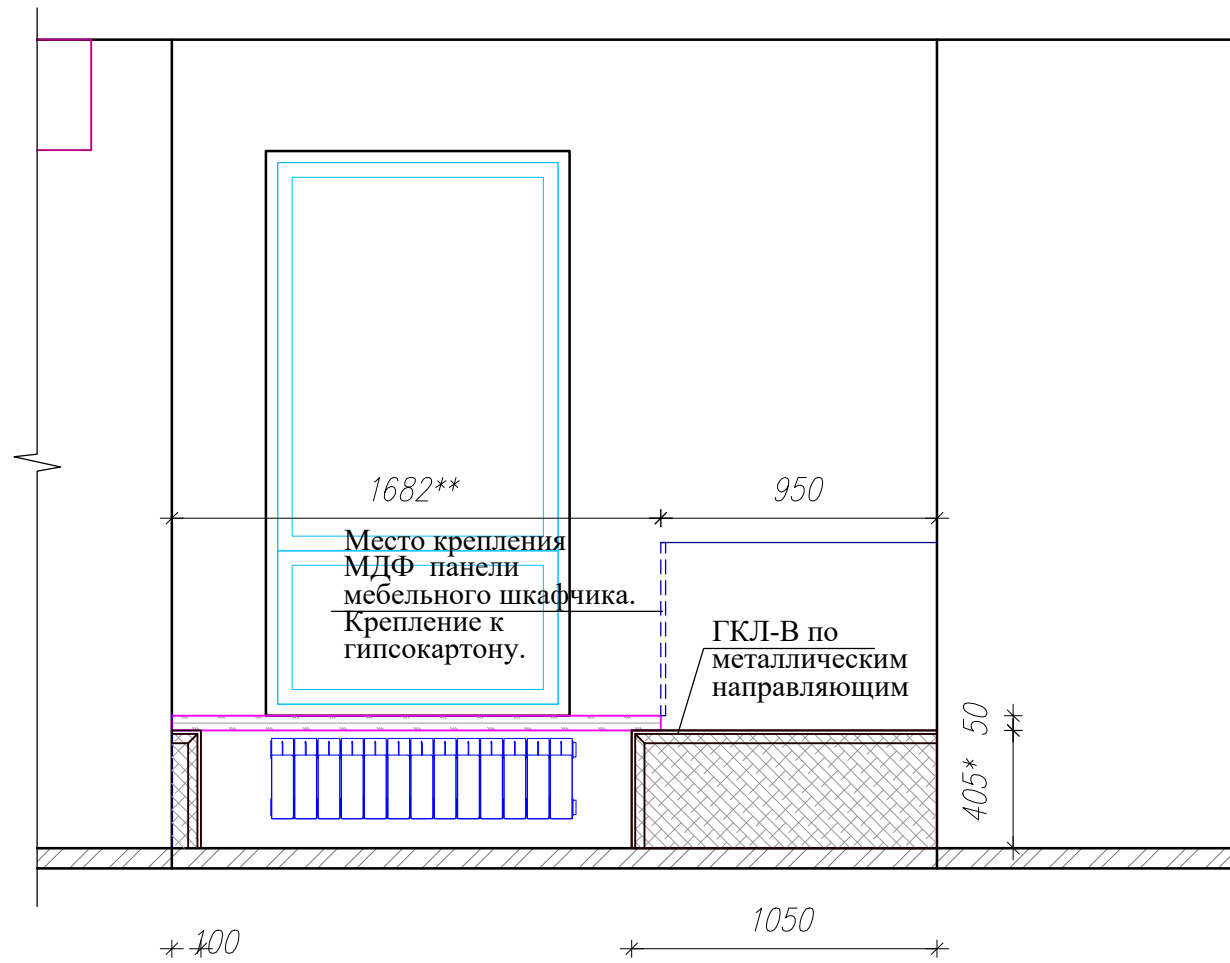

(3) Конструкция из ГВЛ-В

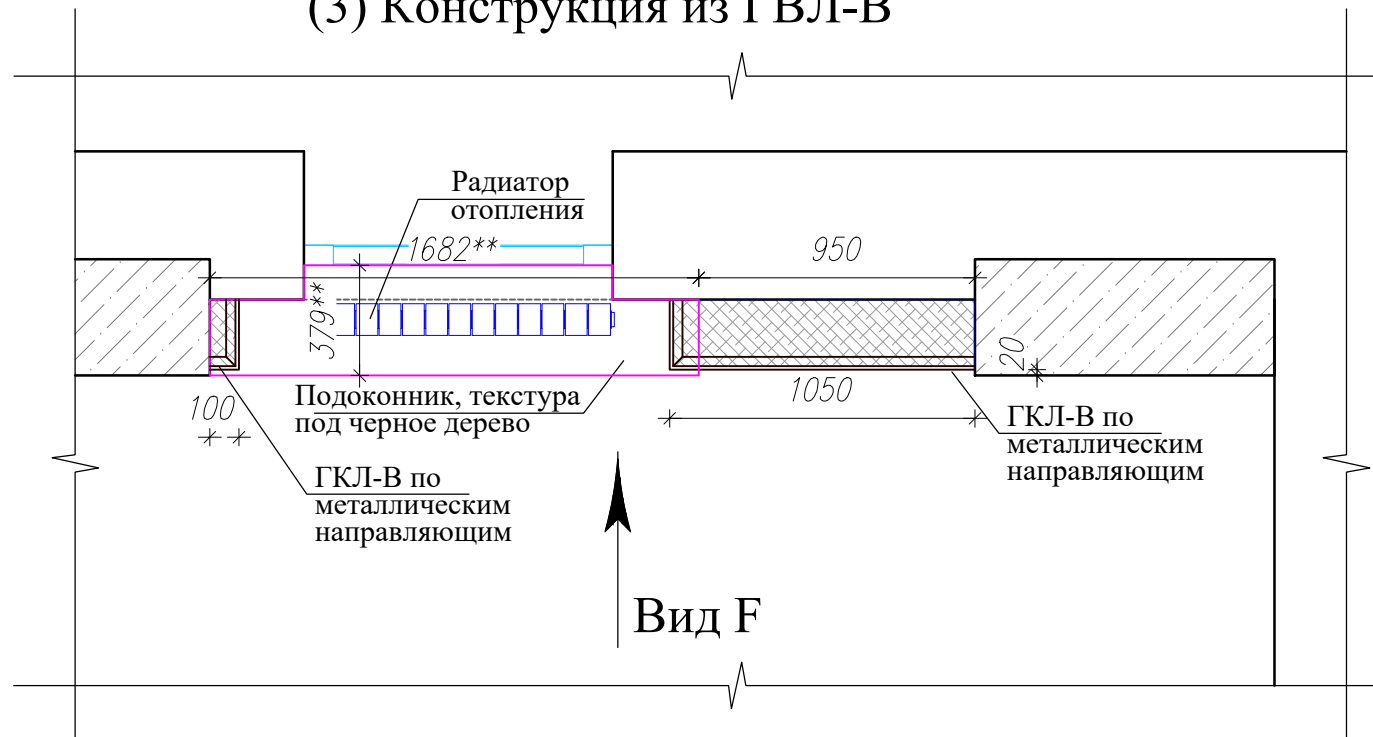


Вид F


ПРИМЕЧАНИЯ:

- \* - Размер по факту под устанавливаемый подоконник .
- \*\* - Размер по факту
- Смотреть совместно с листом 19.

Вид J

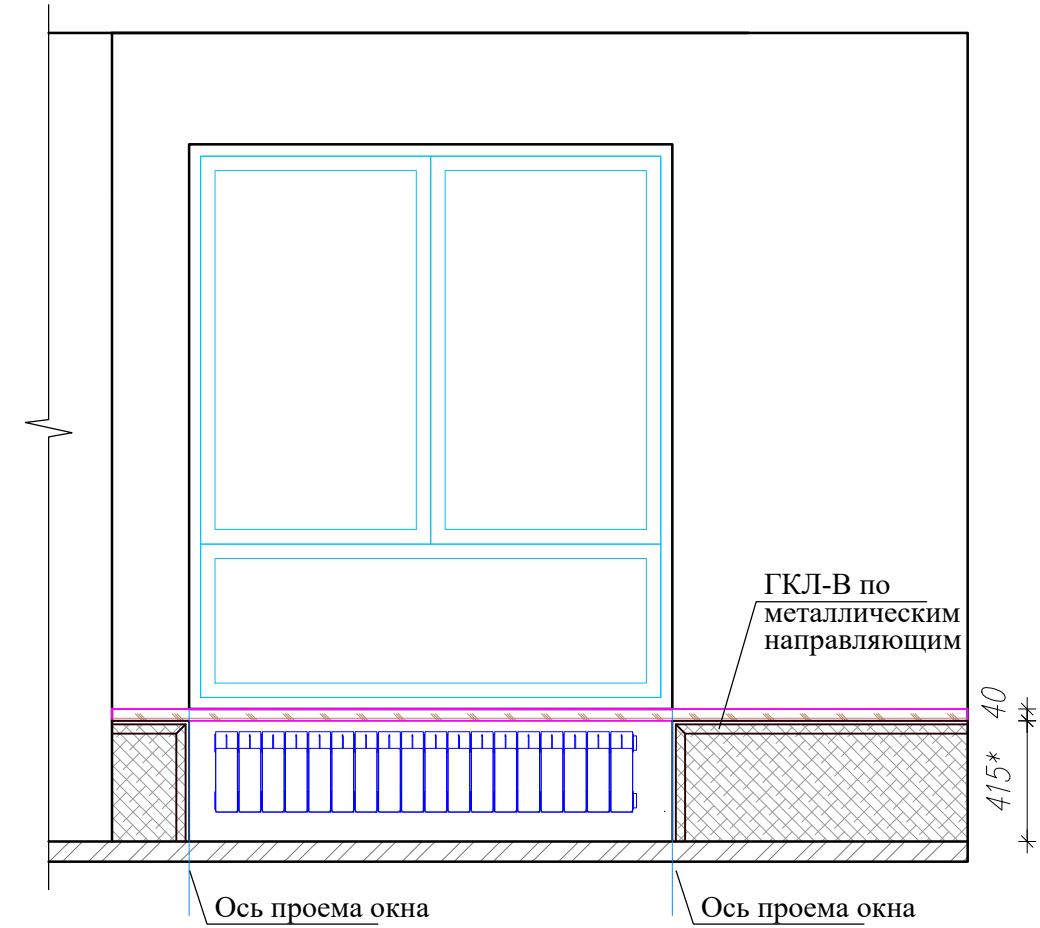


(4) Конструкция из ГВЛ-В

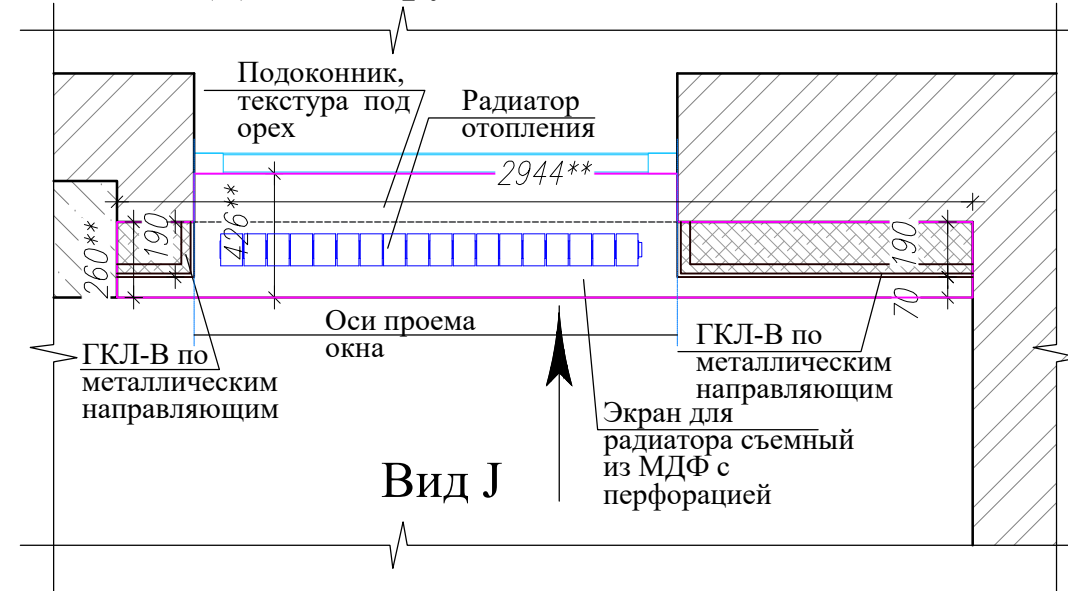

Вид J

Взам. инв. №  
Подп. и дата  
Инв. № подл.

|              |      |          |       |      |   |      |        |
|--------------|------|----------|-------|------|---|------|--------|
| Изм          | Лист | № докум. | Подп. | Дата | Стадия  | Лист | Листов |
|              |      |          |       |      | ЭП  | 21   |        |
| Рук. проекта |      |          |       |      | Конструкции из ГКЛ-В 3, 4   |      |        |
| ГАП          |      |          |       |      |   |      |        |
| Исполнитель  |      |          |       |      | <br>АРХИТЕКТУРНО-ДИЗАЙНЕРСКОЕ БЮРО |      |        |
|              |      |          |       |      |   |      |        |

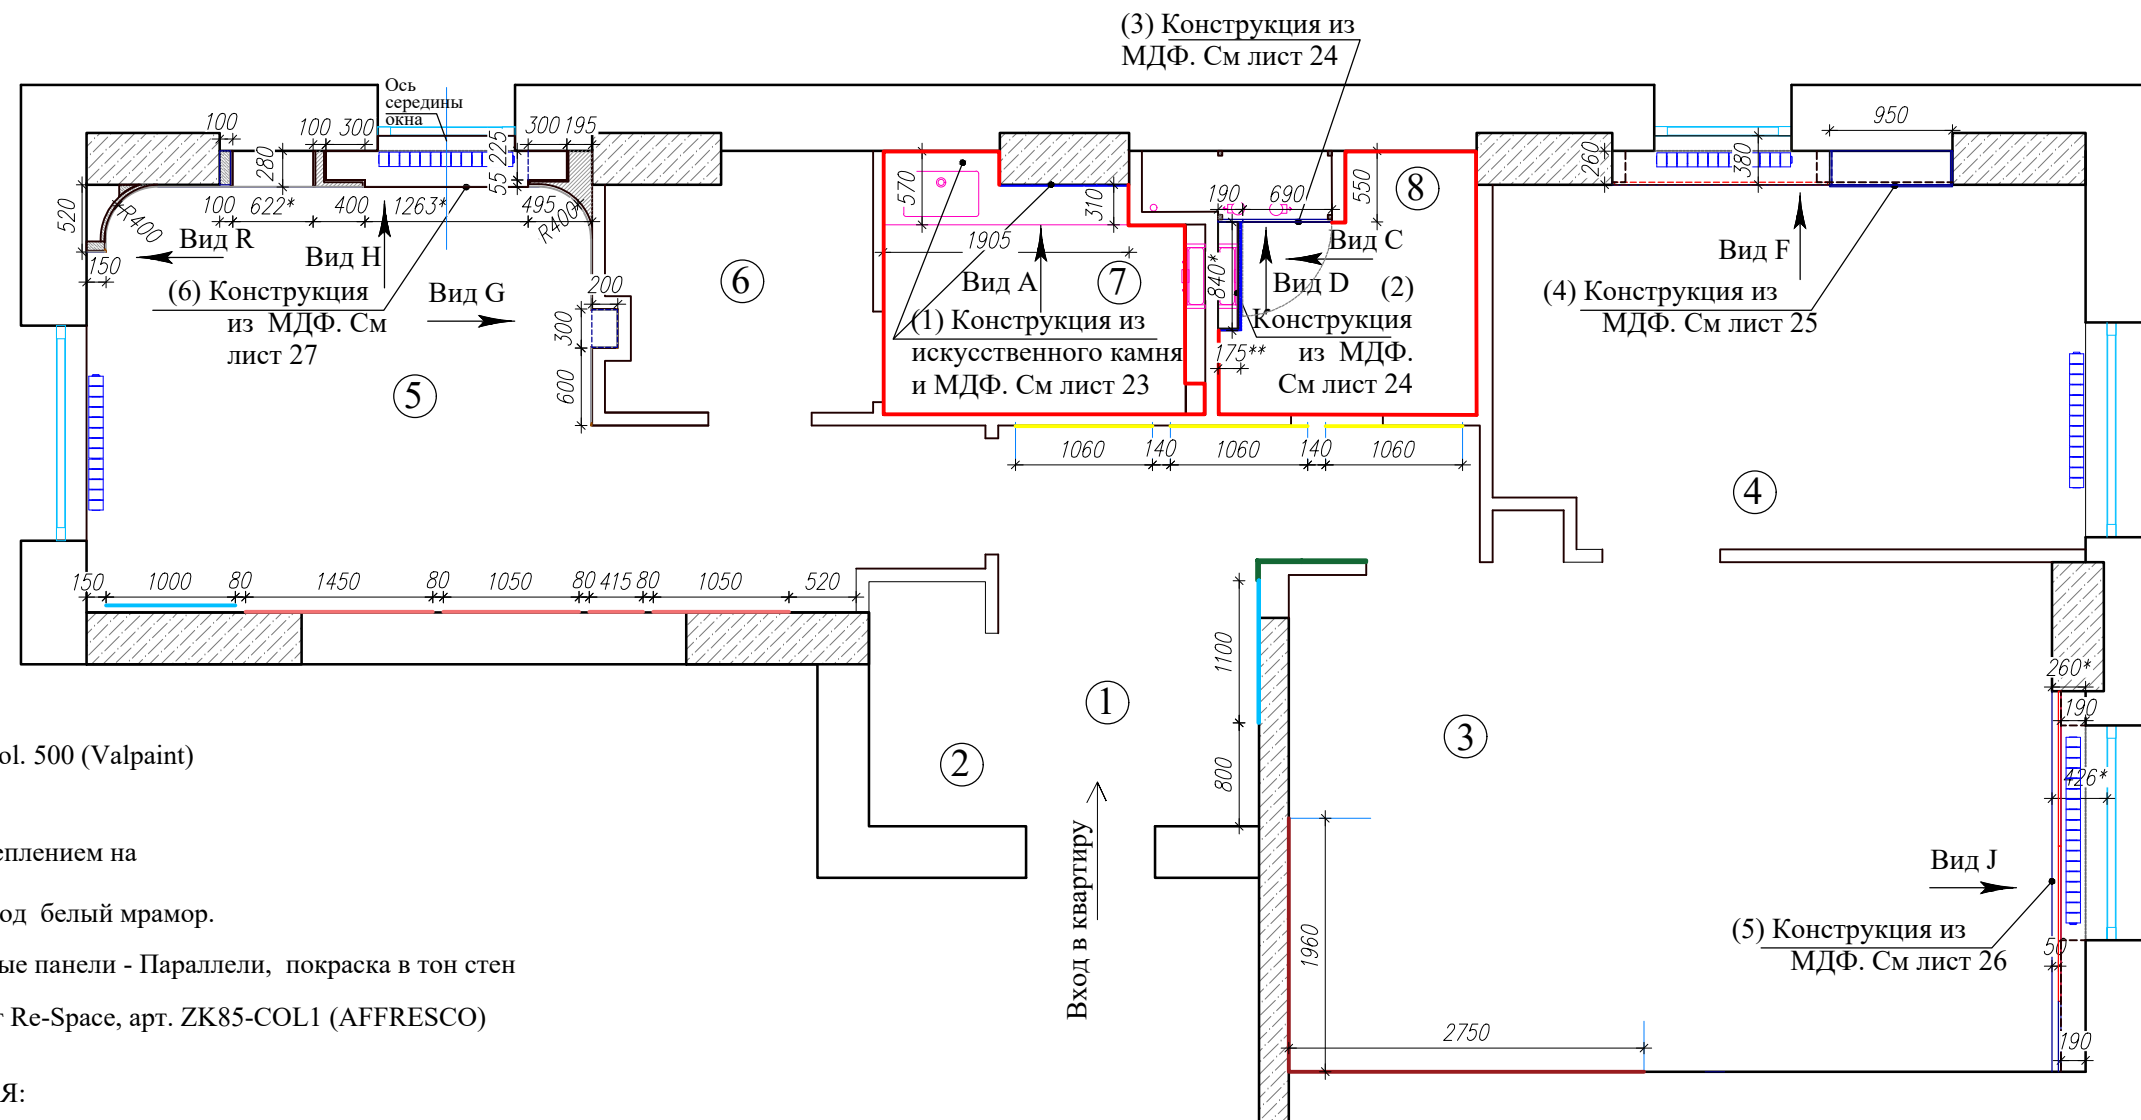

УСЛОВНЫЕ ОБОЗНАЧЕНИЯ:

- ⑤ - Номер помещения
- Вид G → - Вид на конструкцию
- - Декоративное покрытие Valsetin Col. 500 (Valpaint)
- - Плитка, керамогранит
- - Зеркало с факетом 4', 1 часть с креплением на стену
- - Фартурк из искусственного камня под белый мрамор.
- - 3D декоративные стеновые гипсовые панели - Параллели, покраска в тон стен
- - Панно - фреска в "картах". Каталог Re-Space, арт. ZK85-COL1 (AFFRESCO)

ПРИМЕЧАНИЯ:

- Все оконные откосы в каждом помещении подготавливаются под покраску и окрашиваются в белый, нейтральный цвет.
- На объекте все стены подготовить под отделку согласно схемы отделки.
- Штукатурные работы провести после установки дверных коробов.
- Покраска стен в помещ. 1-6 производится на предварительно оклеенные стены флизелиновыми обоями, плотностью 110-130 гр. м2.
- В прихожей (помещ. 1) монтируются зеркало с факетом, а так же 3D декоративные стеновые гипсовые панели 500 x 500 x 16 мм. Место под зеркалом и гипсовыми панелями не окрашивается. Гипсовые панели подготавливаются под покраску и окрашивается в тон стен прихожей.
- В прихожей (помещ. 1) проектом предусмотрено декорирование стен "картами" из полиуретановой лепнины. До поклейки "карт" произвести поклейку 3-х частей панно-фрески по заданным в развертках размерам. Полиуретановые декоры (плинтуса, молдинги) монтируются на межкомнатные двери в данном помещении (кроме входной двери).
- Кухонный фартурк и столешницу кухни (помещ. 3) выполнить из искусственного камня под белый мрамор. См. развертку стен, лист 43.
- В кухне-гостиной (помещ. 3) проектом предусмотрен монтаж конструкции из ГКЛ-В и МДФ См. листы 21, 26. Предусматривается замена подоконника. Место под подоконник, откосы выравниваются под 90° и готовятся под покраску. За МДФ конструкцией стены подготавливаются под покраску и окрашивается в тон стен помещения.
- В кабинете (помещ. 4) проектом предусмотрен монтаж конструкции из ГКЛ-В и МДФ См. листы 21, 25. Предусматривается замена подоконника. За МДФ конструкцией стены подготавливаются под покраску и окрашивается в тон стен помещения согласно разверткам.
- В спальне (помещ. 5) стену С2 подготовить под нанесение декоративного покрытия в "картах". Предусмотрен монтаж зеркала с факетом. За зеркалом декоративное покрытие не наносится, стену необходимо выровнять для монтажа зеркала, без бугров и перепадов. Так же обработать поверхность изолирующими составами. Смотреть развертку стен, листы 44, 45.
- В спальне (помещ. 5) проектом предусмотрен монтаж конструкции из МДФ См. лист 27 Стены перед возведением конструкции также подготавливаются под покраску и окрашивается в общий цвет помещения.
- Все стены в ванной комнате (помещ.6), санузле (помещ.7) подготовить под укладку керамической плитки от пола до потолка согласно раскладке плитки, кроме не выделенных на схеме отделки. Их подготовить под нанесение влагостойкой краски и покрасить в тон плитки. См. листы 51- 54.
- Полы подготовить под укладку паркета за исключением области под керамогранит. Границы соединения технического паркета и плитки через пробковый компенсационный шов. Полы должны быть выполнены все в один уровень.
- Потолки в помещ. 1, 3, 4, 5, 8 разноуровневые из ГКЛ (В) окрашенные в белый, нейтральный цвет, и отдекорированные полиуретановой лепниной. См листы 31, 58.
- Потолки в помещ. 7 натяжные
- Потолки в помещ. 6 подвесные из МДФ панелей.


ЭКСПЛИКАЦИЯ ПОМЕЩЕНИЙ

| п/п                     | Наименование помещений | Площадь м.кв. |
|-------------------------|------------------------|---------------|
| 1                       | Прихожая               | 8.06          |
| 2                       | Гардеробная 1          | 1.70          |
| 3                       | Кухня - Гостиная       | 23.81         |
| 4                       | Кабинет                | 13.76         |
| 5                       | Спальня                | 17.76         |
| 6                       | Гардеробная 2          | 3.96          |
| 7                       | Ванная комната         | 4.50          |
| 8                       | Санузел                | 3.52          |
| Общая площадь помещений |                        | 77.07         |

|                     |      |          |       |      |                                    |      |        |
|---------------------|------|----------|-------|------|------------------------------------|------|--------|
| Изм                 | Лист | № докум. | Подп. | Дата | Стадия                             | Лист | Листов |
|                     |      |          |       |      | ЭП                                 | 22   |        |
| Рук. проекта<br>ГАП |      |          |       |      | Схема отделки квартиры             |      |        |
| Исполнитель         |      |          |       |      |                                    |      |        |
|                     |      |          |       |      | <br>АРХИТЕКТУРНО-ДИЗАЙНЕРСКОЕ БЮРО |      |        |

Взам. инв. №  
 Подп. и дата  
 Инв. № подл.






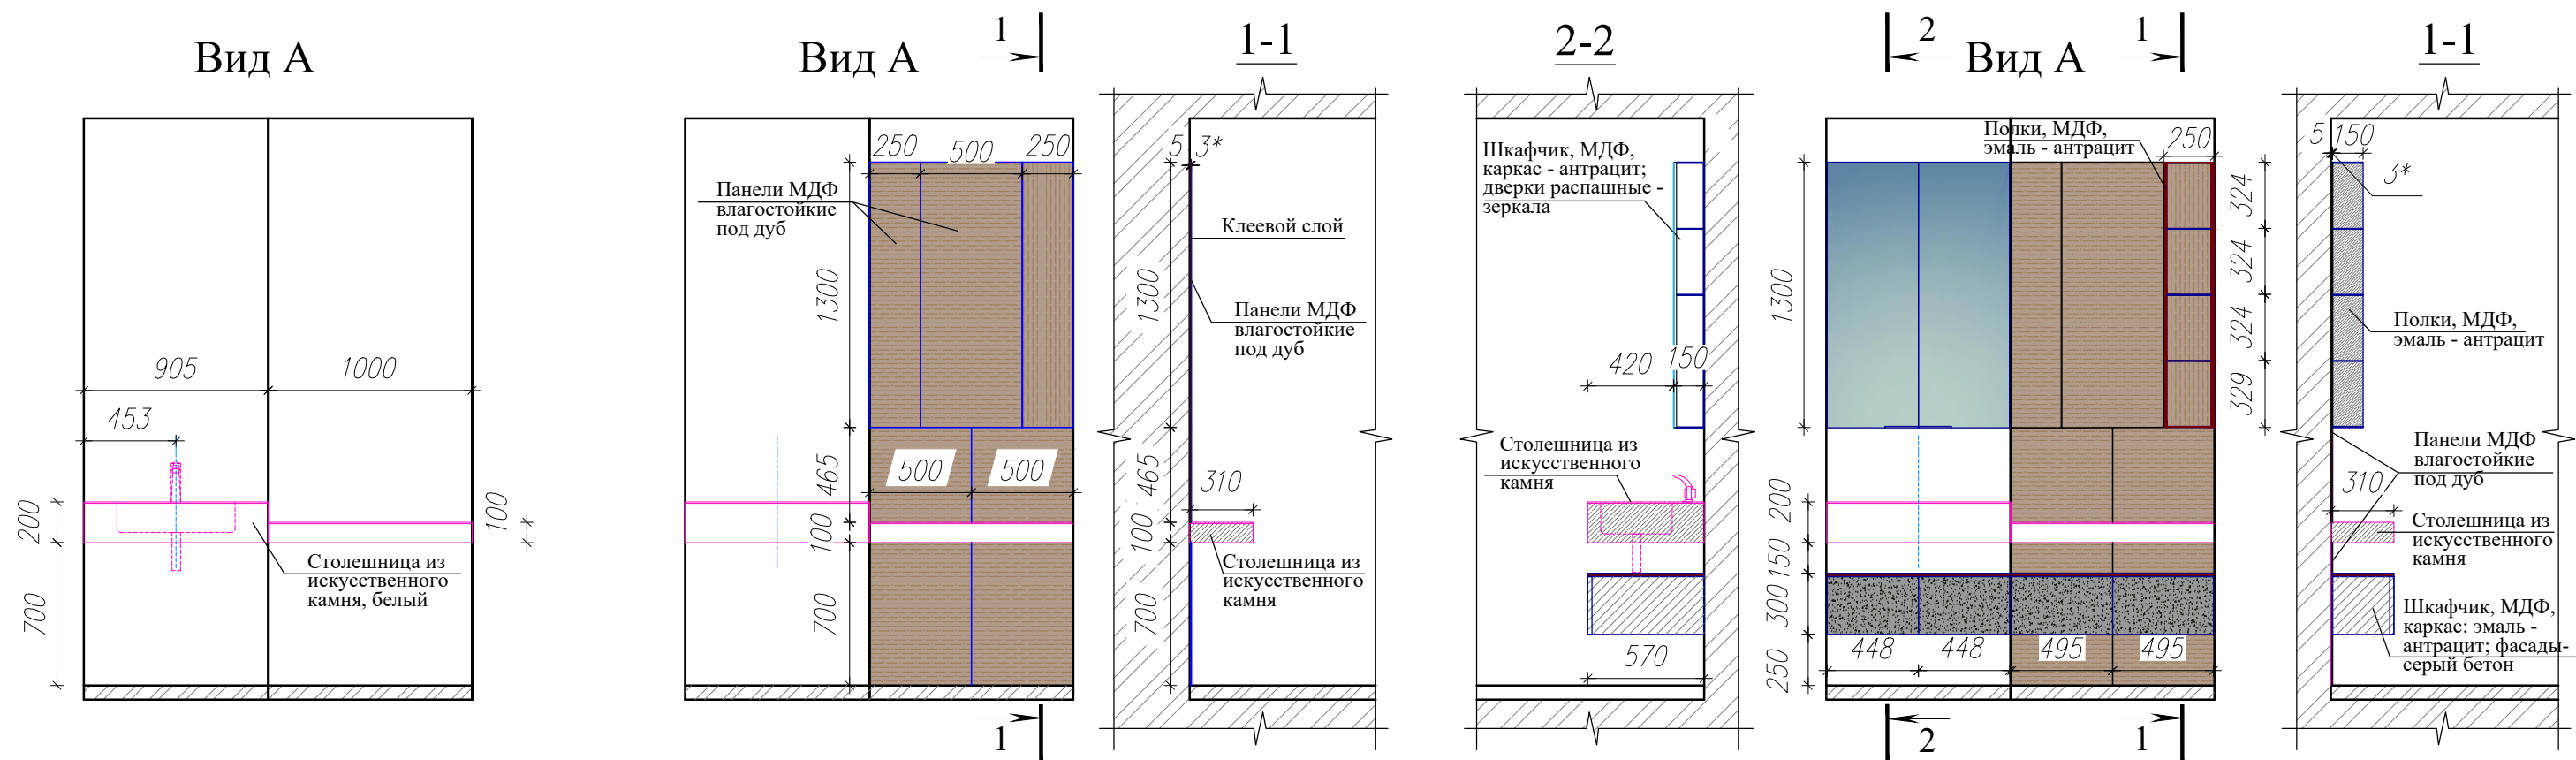

(1) Конструкция из искусственного камня

(1) Конструкция из искусственного камня и МДФ

Мебельная конструкция из МДФ в ванной комнате

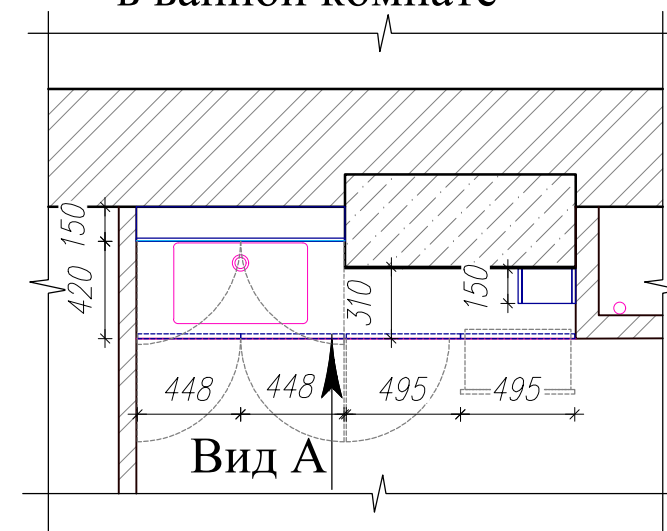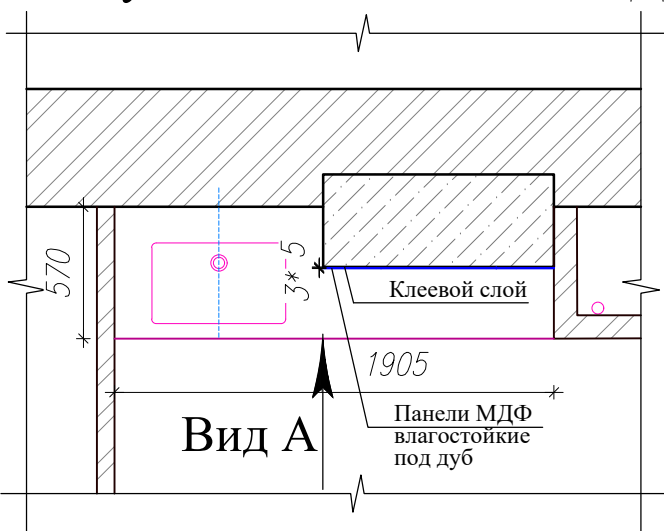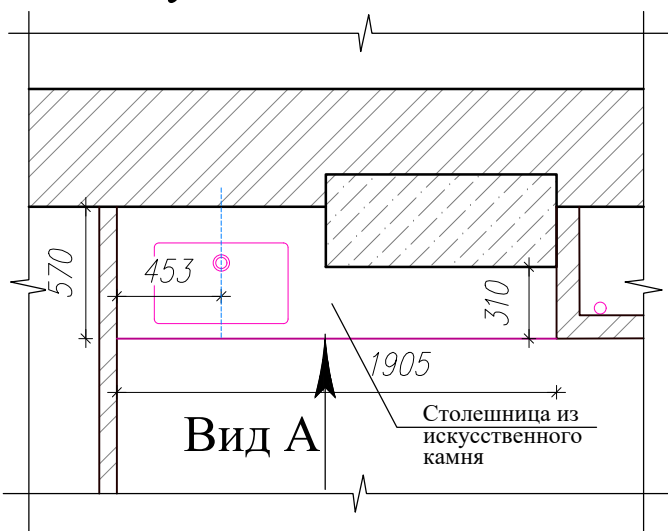


**ПРИМЕЧАНИЯ:**



- \* - Размер толщины по факту исходя из выбранной панели. Крепление на клей на идеально выровненную и подготовленную поверхность
- обратить внимание на направление текстуры древесины в частях панели!
- Смотреть совместно с листами 19, 22.

Взам. инв. №  
Подп. и дата  
Инв. № подл.




|              |      |             |       |      |                      |        |  |        |
|--------------|------|-------------|-------|------|----------------------|--------|--|--------|
| Изм          | Лист | № докум.    | Подп. | Дата |                      |        |  |        |
| Рук. проекта | ГАП  | Исполнитель |       |      |                      | Стадия | Лист   | Листов |
|              |      |             |       |      | ЭП                   | 23     |  |        |
|              |      |             |       |      | Конструкция из МДФ 1 |        | <b>ARTLINE</b><br>АРХИТЕКТУРНО-ДИЗАЙНЕРСКОЕ БЮРО |        |

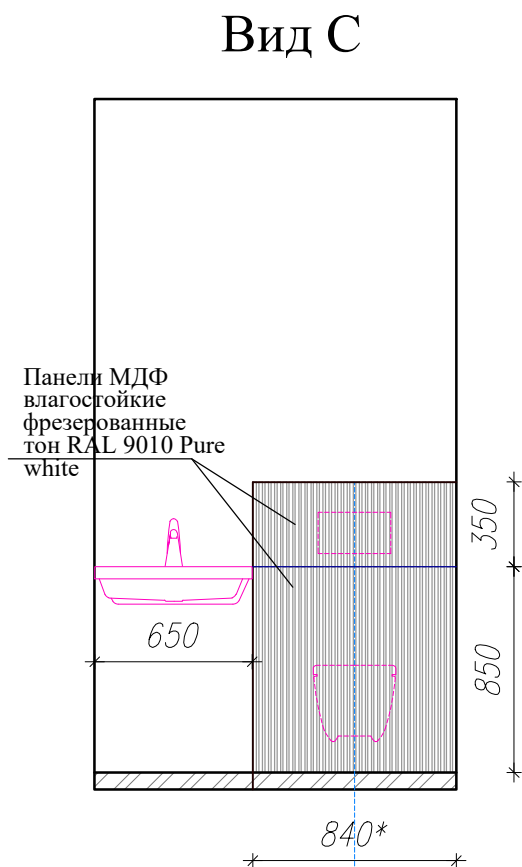


(2) Конструкция из ГВЛ-В и МДФ

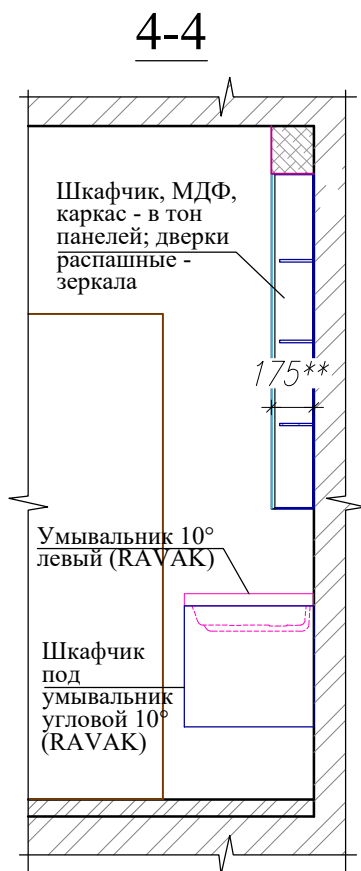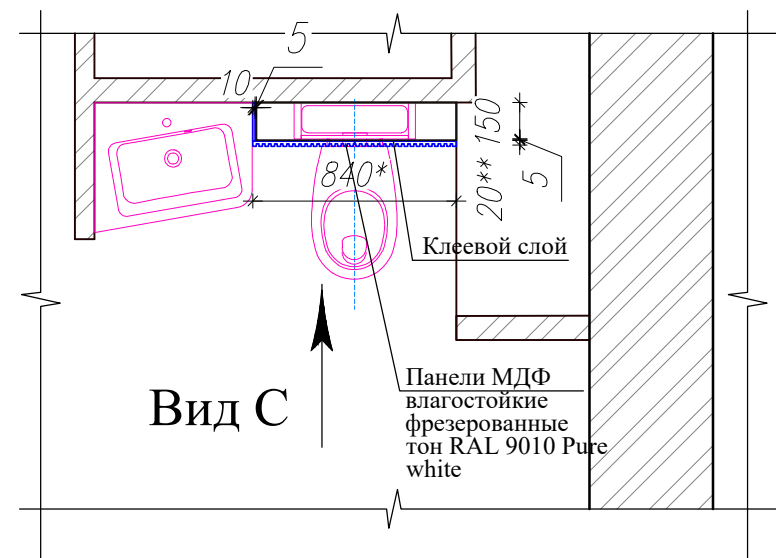

Мебельная конструкция из МДФ в санузле

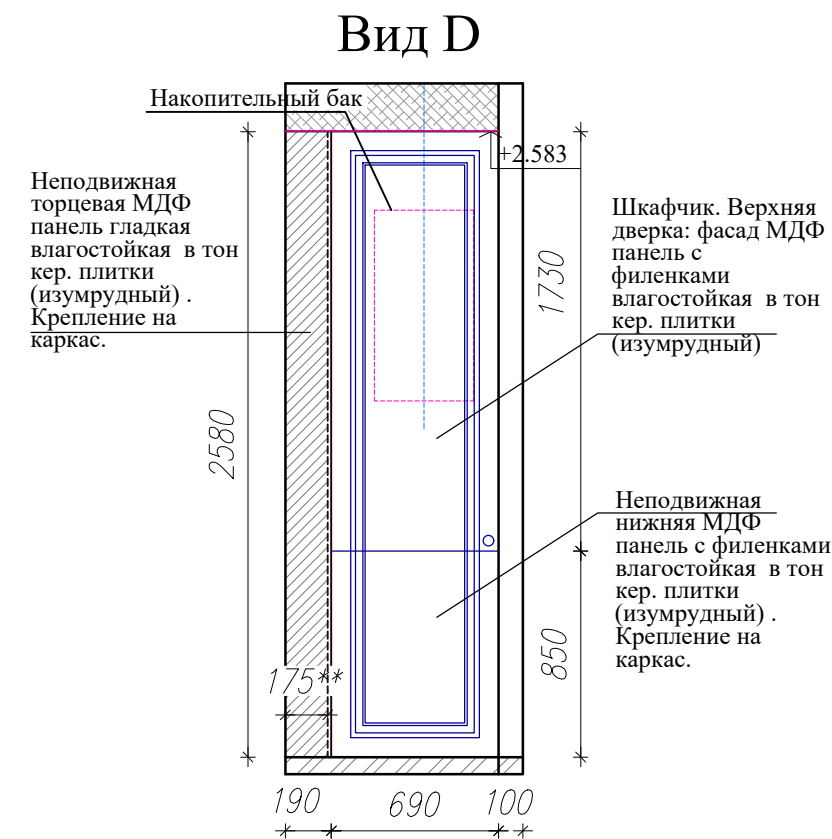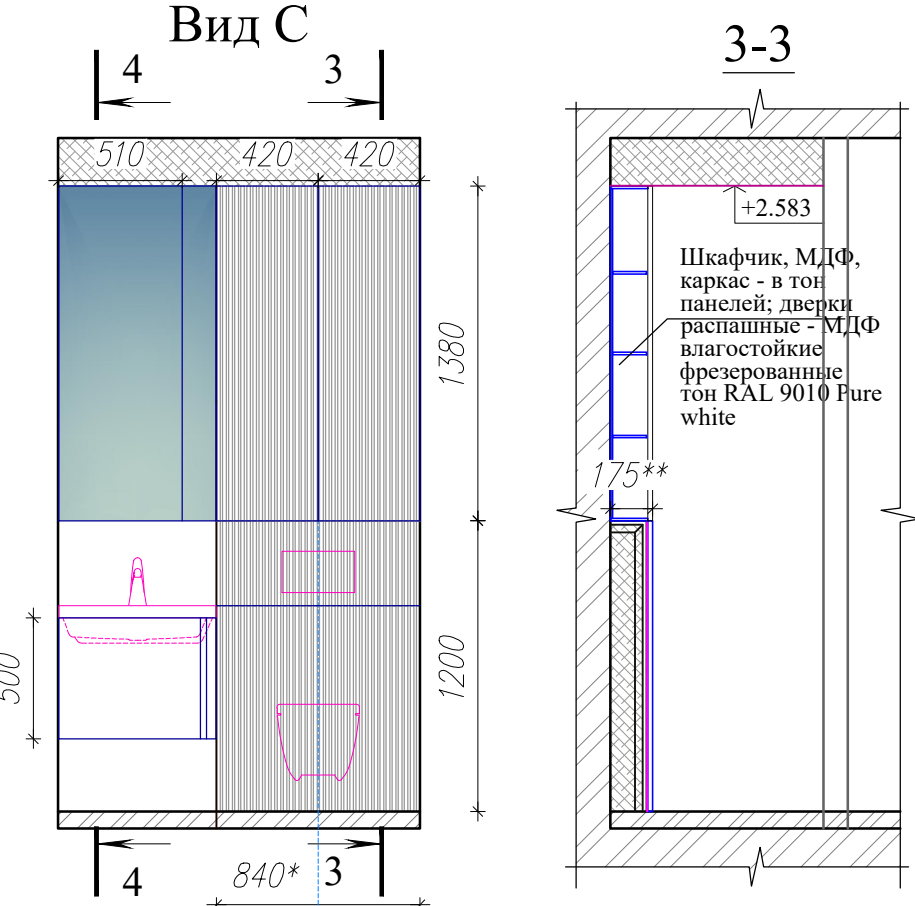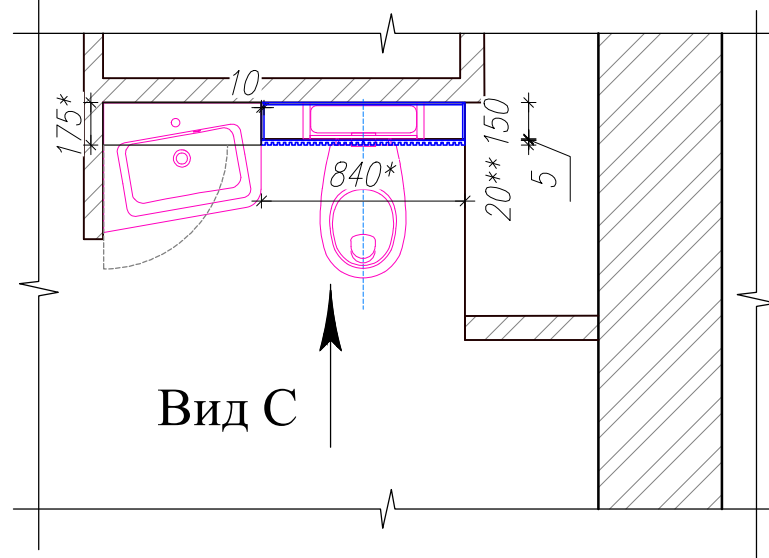

(3) Конструкция из МДФ

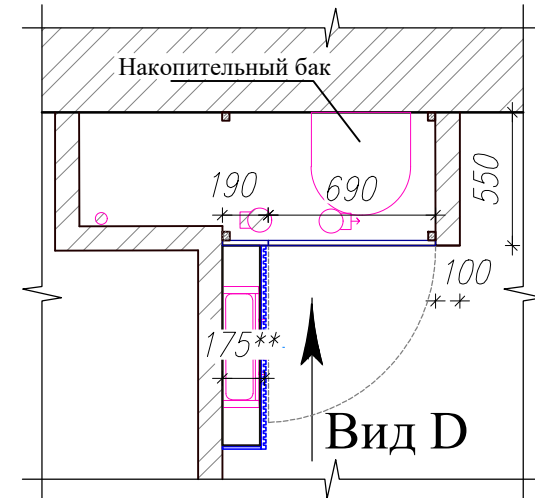

ПРИМЕЧАНИЯ:

- Конструкция состоит из 3-х фасадных элементов.:
  1. Глухого торцевого неподвижного. Ширина должна быть чуть больше, чем ширина соседнего шкафчика над инсталляцией. для свободного открывания дверки.
  2. Нижнего неподвижного с филенками
  3. Верхнего открывного с филенками, общими по рисунку с нижним. Является технологическим.

Рекомендуется конструкцию закрепить на внутренний каркас  
- Смотреть совместно с листом 19.

ПРИМЕЧАНИЯ:





- \* - Размер с учетом облицовки торца короба влагостойкой МДФ панелью. Уточняется по месту при наличии умывальника на объекте
- \*\* - Размер по факту исходя из толщины фрезерованной панели. Фасады верхних шкафчиков выполнить заподлицо с конструкцией для инсталляции
- Смотреть совместно с листами 19, 22.

|                         |      |          |       |      |  |                                    |      |        |
|-------------------------|------|----------|-------|------|--|------------------------------------|------|--------|
| Изм                     | Лист | № докум. | Подп. | Дата |  |                                    |      |        |
| Рук. проекта            | ГАП  |          |       |      |  |                                    |      |        |
| Исполнитель             |      |          |       |      |  |                                    |      |        |
| Конструкции из МДФ 2, 3 |      |          |       |      |  | Стадия                             | Лист | Листов |
|                         |      |          |       |      |  | ЭП                                 | 24   |        |
|                         |      |          |       |      |  | <br>АРХИТЕКТУРНО-ДИЗАЙНЕРСКОЕ БЮРО |      |        |


Взам. инв. №

Подп. и дата

Инв. № подл.

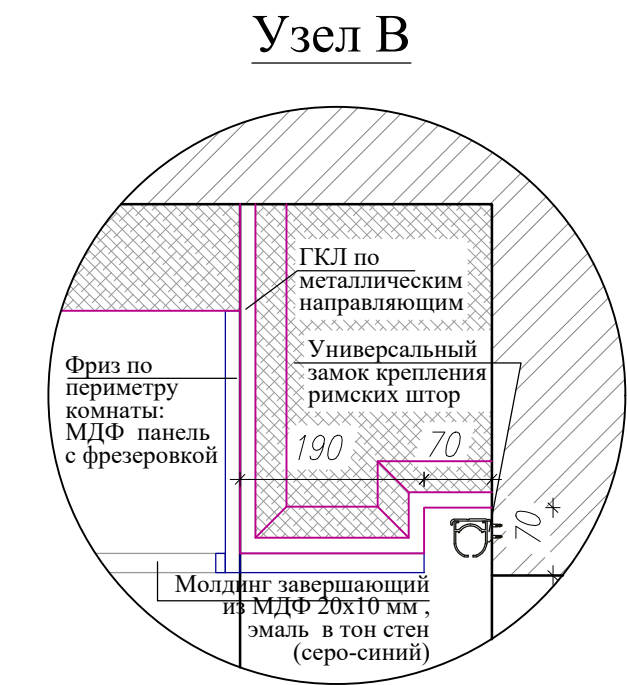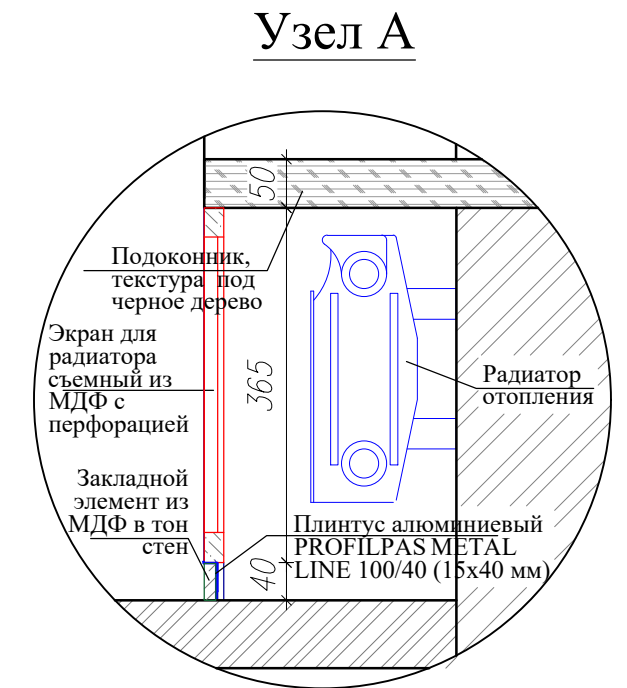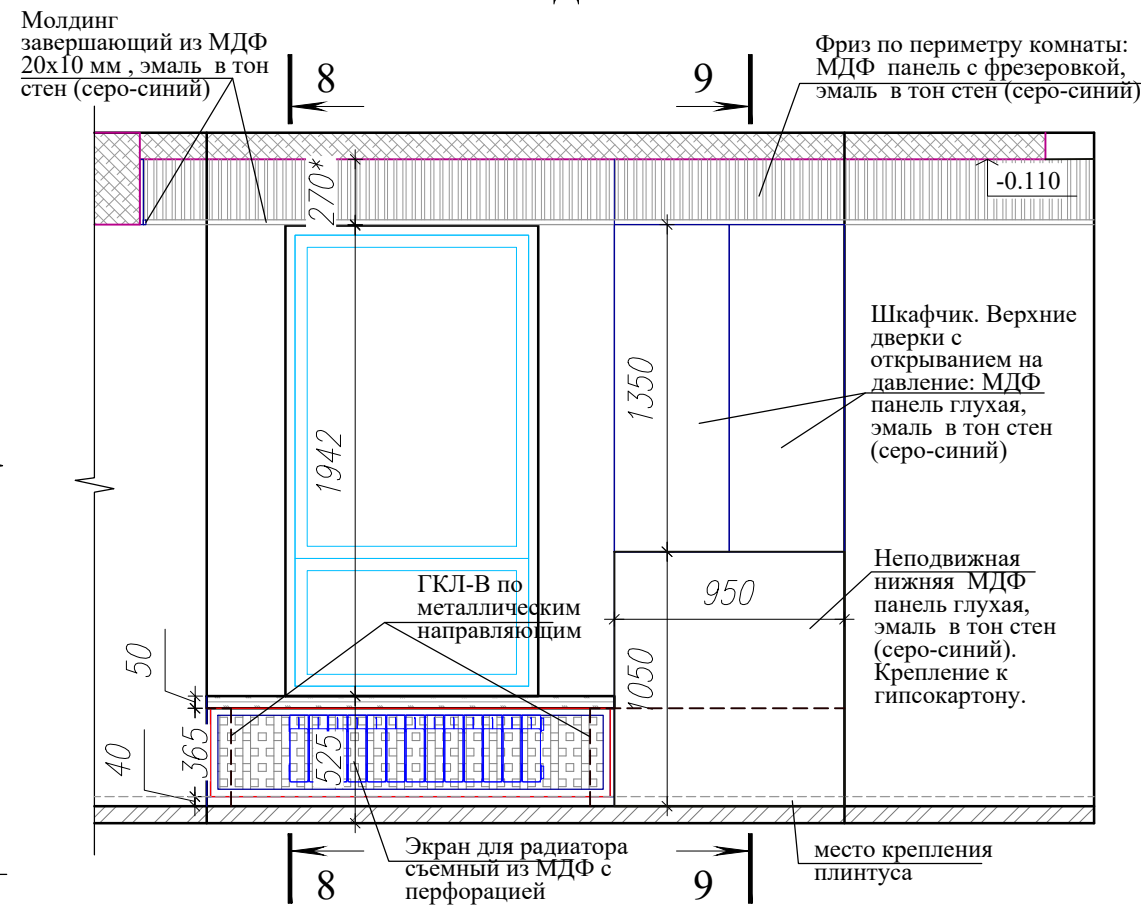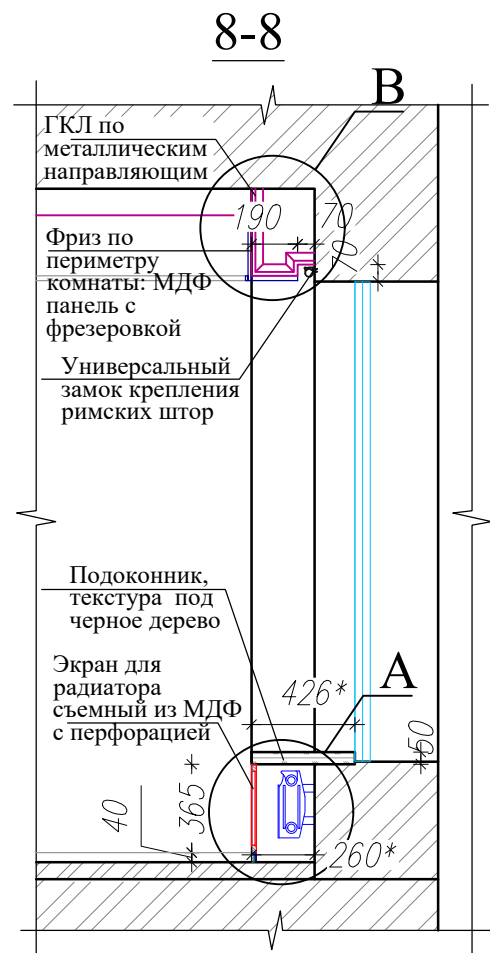

**(4) Конструкция из МДФ**


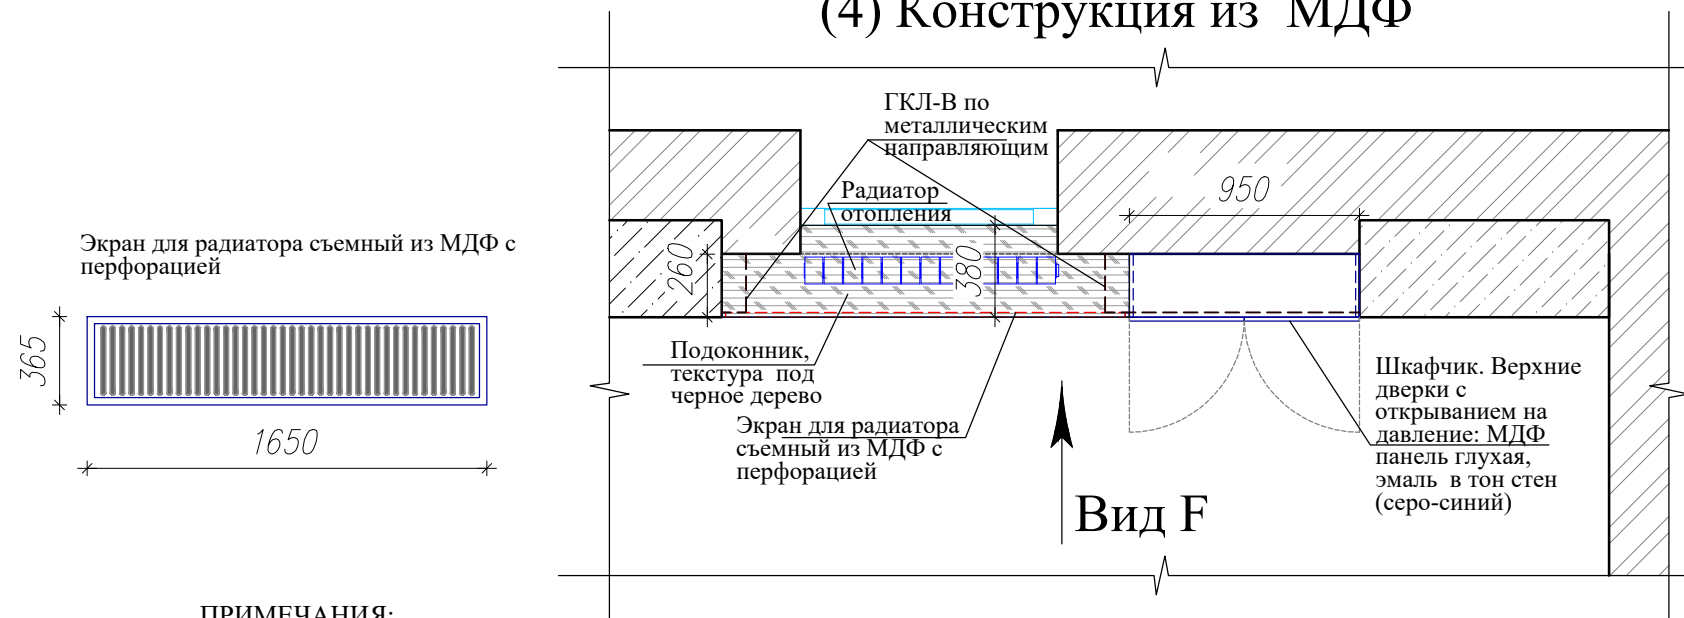


**ПРИМЕЧАНИЯ:**



- \* - Размер по факту
- Место под подоконник, откосы выравниваются под 90° и готовятся под покраску.
- Устанавливается конструкция из ГКЛ-В (см. лист 21)
- Монтируется мебельная конструкция, включающая глухие панели из МДФ и съемный экран для радиатора с перфорацией - эмаль в тон стен (серо-синий). На конструкцию из ГКЛ-В и МДФ монтируется подоконник в тон черного дерева.
- Экран монтируется заподлицо с смежной стеной
- На нижнюю часть короба из ГКЛ и экран в один уровень со стеной крепится плинтус. Смотреть совместно с листами 19, 21, 22.

|                     |      |          |       |      |                                    |      |        |
|---------------------|------|----------|-------|------|------------------------------------|------|--------|
| Изм                 | Лист | № докум. | Подп. | Дата | Стадия                             | Лист | Листов |
|                     |      |          |       |      | ЭП                                 | 25   |        |
| Рук. проекта<br>ГАП |      |          |       |      | Конструкция из МДФ 4               |      |        |
| Исполнитель         |      |          |       |      | <br>АРХИТЕКТУРНО-ДИЗАЙНЕРСКОЕ БЮРО |      |        |

Взам. инв. №  
Погр. и дата  
Инв. № подл.

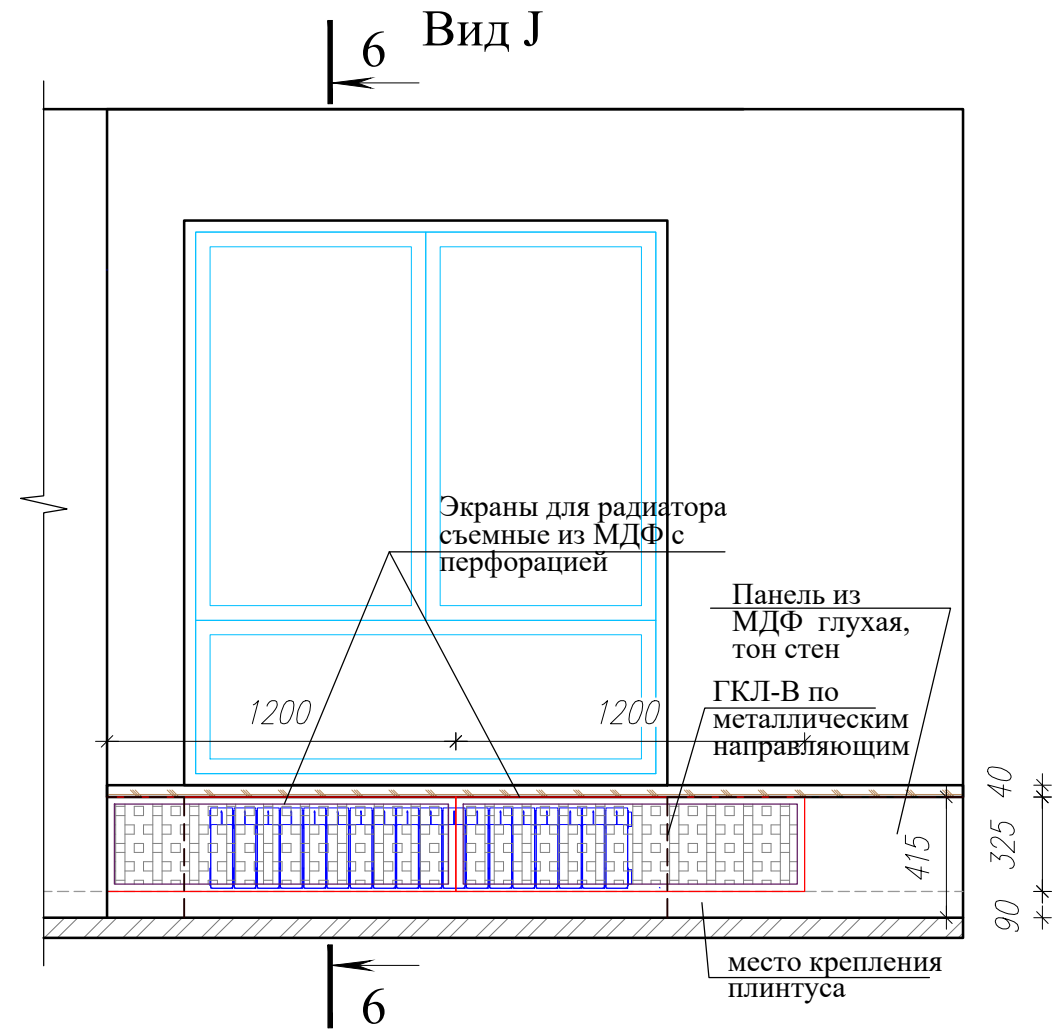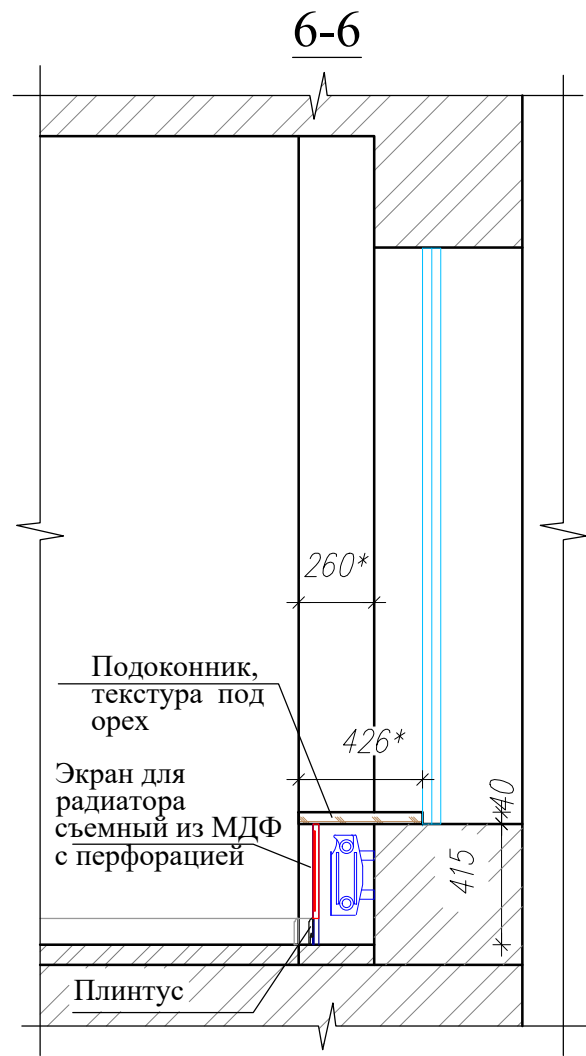

(5) Конструкция из МДФ

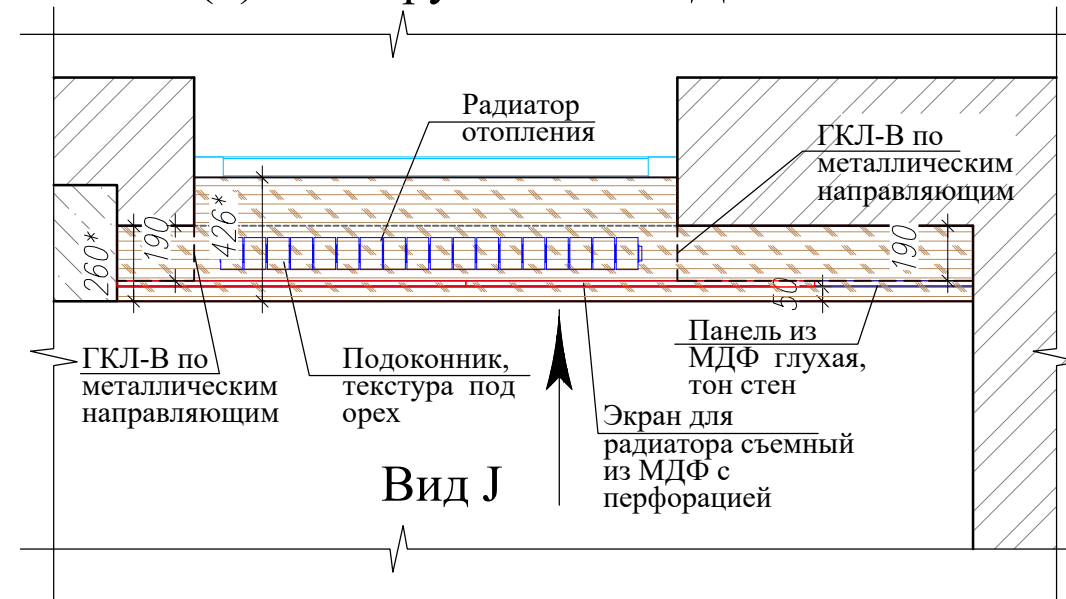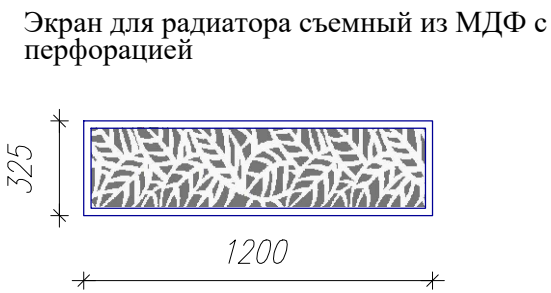


ПРИМЕЧАНИЯ:

- \* - Размер по факту
- Место под подоконник, откосы выравниваются под 90° и готовятся под покраску.
- Устанавливается конструкция из ГКЛ-В (см. лист 21)
- Монтируется мебельная конструкция, включающая глухие панели из МДФ и 2 съемных экрана для радиатора с перфорацией - эмаль в тон стен. На глухую нижнюю часть панели в продолжение стены крепится плинтус.
- Смотреть совместно с листами 19, 21, 22.


|                      |      |          |       |      |   |      |        |
|----------------------|------|----------|-------|------|---|------|--------|
| Изм                  | Лист | № докум. | Подп. | Дата |   |      |        |
| Рук. проекта         | ГАП  |          |       |      | Стадия  | Лист | Листов |
| Исполнитель          |      |          |       |      | ЭП  | 26   |        |
| Конструкция из МДФ 5 |      |          |       |      | <br>АРХИТЕКТУРНО-ДИЗАЙНЕРСКОЕ БЮРО |      |        |

|              |  |
|--------------|--|
| Взам. инв. № |  |
| Подп. и дата |  |
| Инв. № подл. |  |


Вид R

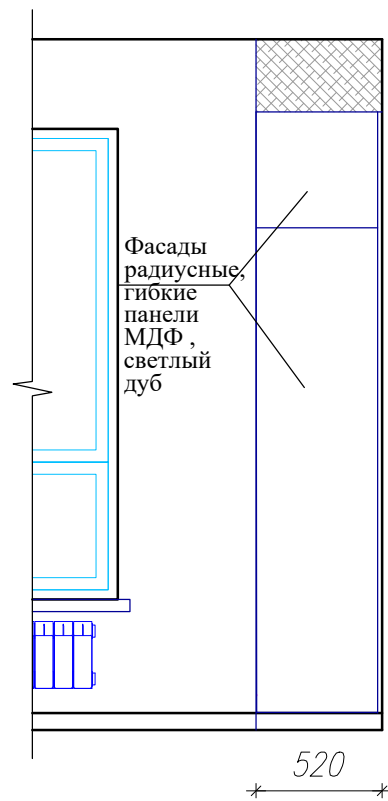


Вид Н

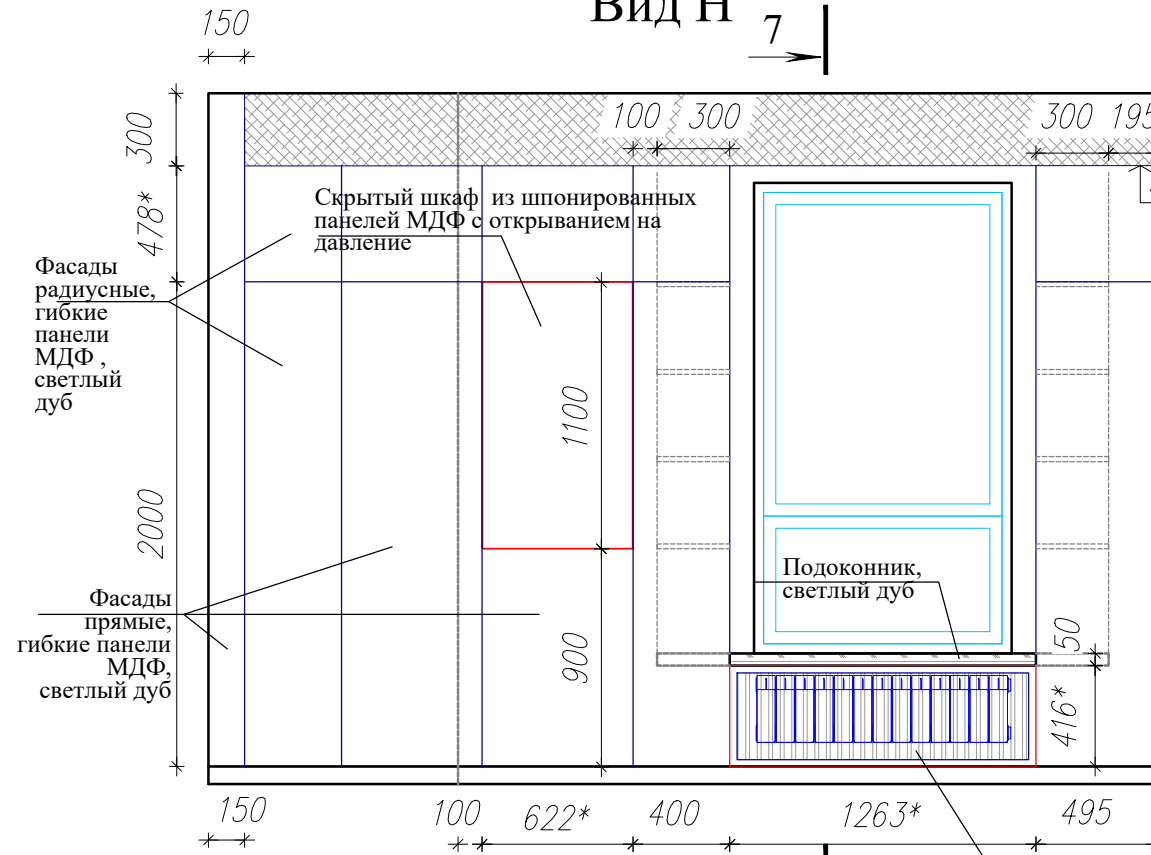



7-7

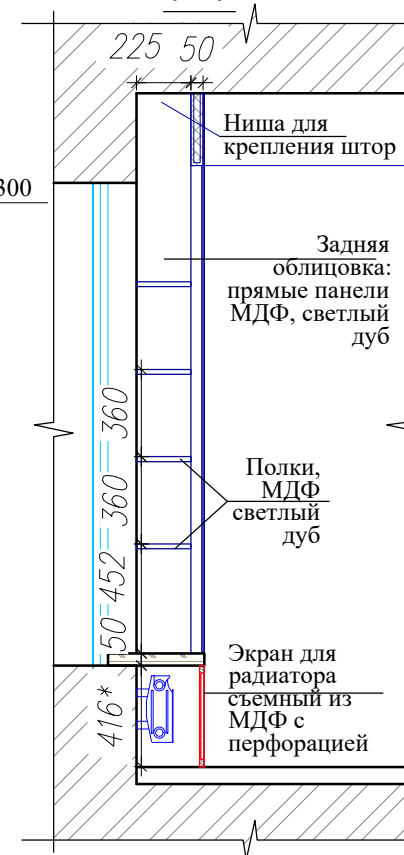

Вид G

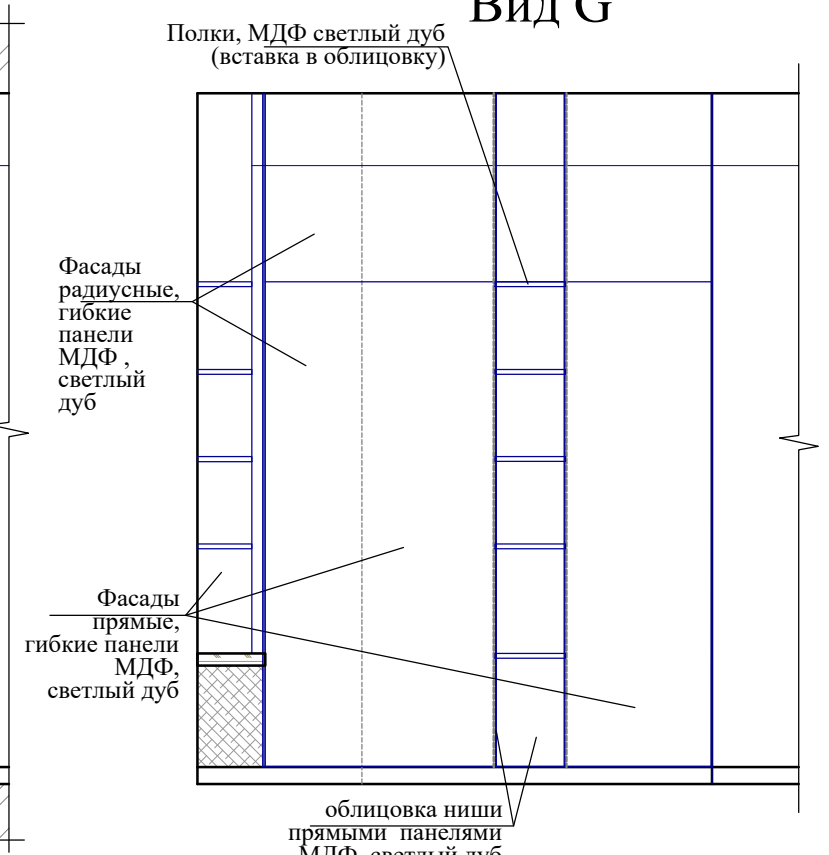

(6) Конструкция из МДФ

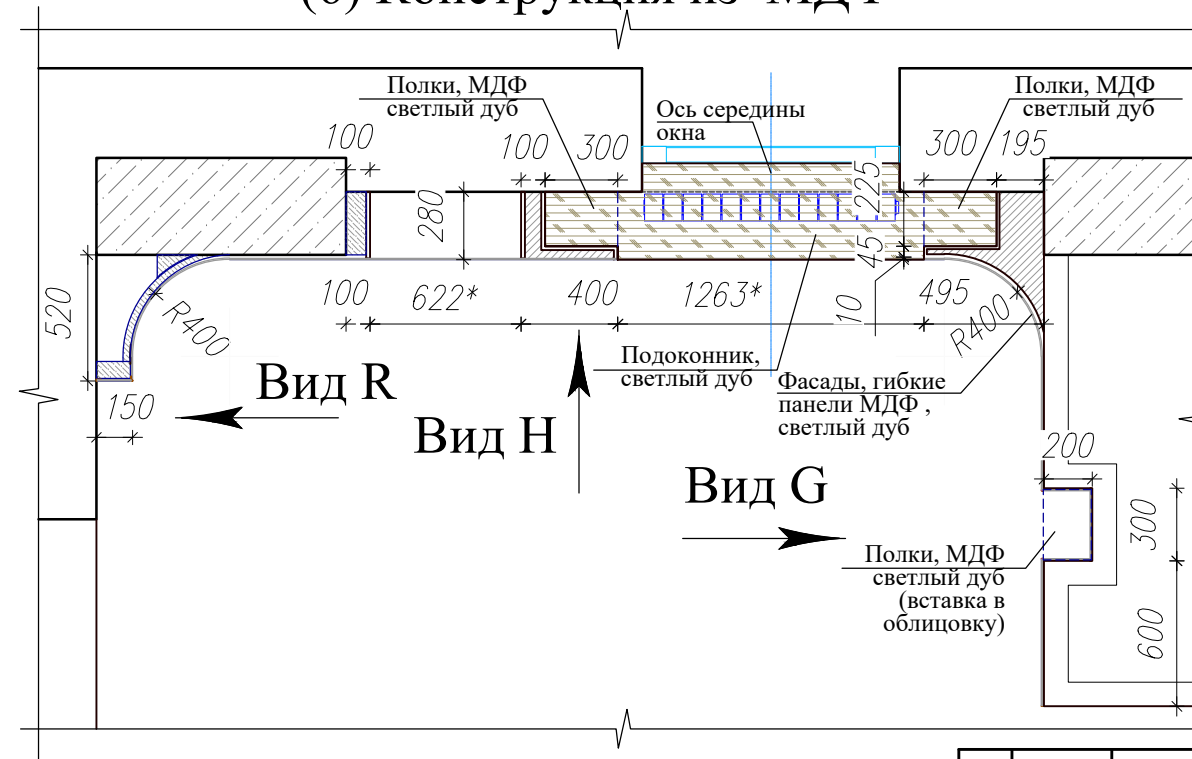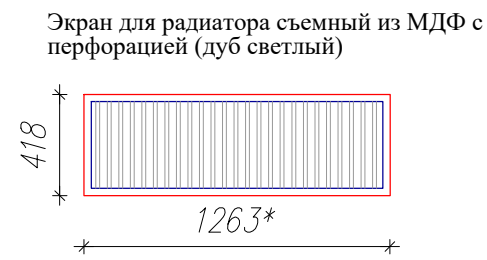

ПРИМЕЧАНИЯ:

- \* - Размеры по факту.
- Разметка конструкции от оси середины окна.
- Место под подоконник, откосы выравниваются под 90° и готовятся под покраску. Монтируется мебельная конструкция, включающая систему открытых полок, скрытый шкаф из шпонированных панелей МДФ (дуб светлый). На конструкцию из МДФ монтируется подоконник в тот же тон. Фасады из гибких панелей МДФ крепятся на скрытые клипсы или клеймеры и фиксируются клеем. Стыковочные внешние наружные углы панелей предлагается оформить завершающими алюминиевыми профилями. Проектом предлагается выполнить каркас из деревянных брусков с креплением к стенам.
- На каркас монтируется подоконник в тон дуб светлый.
- Экран монтируется заподлицо с фасадами.
- Крепление плинтуса не предусмотрено.


ПРИМЕЧАНИЯ:

- \* - Размер по факту максимальный после установки системы водоотведения и терморегуляции
- Смотреть совместно с листом 22.

|                      |      |          |       |      |                                    |      |        |
|----------------------|------|----------|-------|------|------------------------------------|------|--------|
| Изм                  | Лист | № докум. | Подп. | Дата |                                    |      |        |
| Рук. проекта         | ГАП  |          |       |      | Стадия                             | Лист | Листов |
| Исполнитель          |      |          |       |      | ЭП                                 | 27   |        |
| Конструкция из МДФ 6 |      |          |       |      | <br>АРХИТЕКТУРНО-ДИЗАЙНЕРСКОЕ БЮРО |      |        |

|              |  |
|--------------|--|
| Взам. инв. № |  |
| Подп. и дата |  |
| Инв. № подл. |  |

Система от протечек "Нептун"

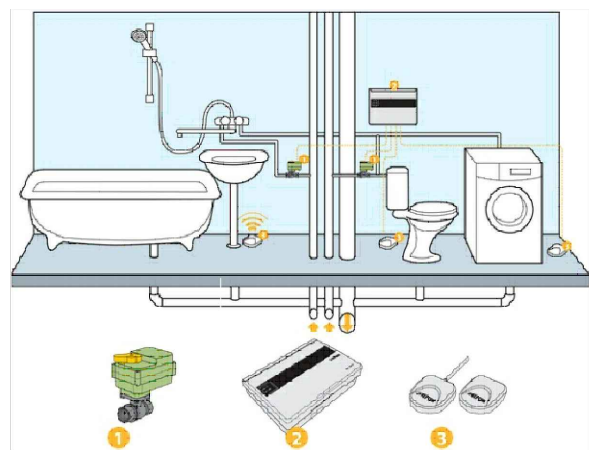


Краны шаровые с электроприводом

Модуль управления

Датчики протечки

УСЛОВНЫЕ ОБОЗНАЧЕНИЯ:

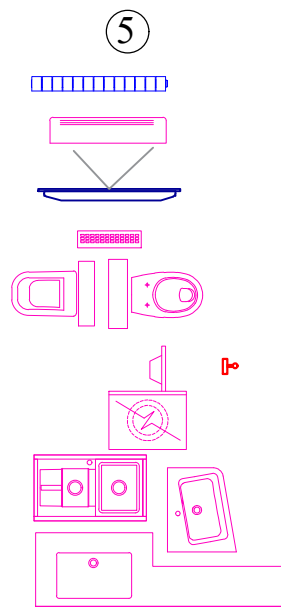

- Номер помещения
- Радиатор
- Сплит-система
- Телевизор 60"
- Электрощит
- Унитазы подвесные с инсталляцией
- Счетчики расхода воды
- Сушильная машина над стиральной
- Раковины и мойки


- Смесители, душевые системы
- Полотенцесушители
- Робот-пылесос с док-станцией
- Встраиваемая кухонная техника
- Экран и проектор для домашнего кинотеатра

ПРИМЕЧАНИЯ:

- Все размеры даны в миллиметрах и в двух плоскостях, от пола и стен.
- Перед началом работ все размеры и отметки проверить по месту.
- Схема привязки выполнена для ТЗ смежных специалистов ОВ ВК.
- Все сантехническое оборудование рекомендуется проводить согласно техническим характеристикам после полного утверждения моделей.
- В проекте не указывается тонкая схема монтажа, поскольку она идет в инструкции по установке от производителя в комплекте с оборудованием и детализирована там.
- Рекомендуемая ведомость сантехники и оборудования дана в Таблице №2, смотреть лист 56 (таблица 2)
- Наполнение ванной запроектировано через слив-перелив.
- В ванной комнате душевая система и гигиеническая лейка скрытого монтажа.
- Полотенцесушители в ванной и санузле по проекту электрически. Точки подключения резрез модули скрытого подключения см. лист 39.
- В санузле в коробе за перегородкой душа, запроектирован накопительный бак на 50 литров, предназначенный для распределения воды в ванной комнате и санузле. Бак вешается на высоте +1.400 мм. от чистого пола. Подключение производить согласно техническим харктеристикам выбранной модели.
- Рекомендуется на стояке холодной воды после установки электромагнитного клапана установить фильтр глубокой очистки со сливом в канализацию.
- В помещениях 7 и 8 рекомендуется на трубы водоснабжения, (расположенные в санузле за шкафчиком для бойлера) расположить систему защиты от протечки воды "Nertun". Датчики протечки расположить в санузле (под умывальником), в ванной комнате (под умывальником)
- Счетчики на воду - расположены в подъезде (в техническом шкафу)
- Заказ встроенной мебели и накладных панелей за унитазом производится после выполнения всех чистовых работ.
- Окончательные замеры производятся производителем по изготовлению корпусной мебели по факту на объекте.
- Не снимать размеры с чертежа, использовать только проставленные.

ЭКСПЛИКАЦИЯ ПОМЕЩЕНИЙ

| п/п                     | Наименование помещений | Площадь м.кв. |
|-------------------------|------------------------|---------------|
| 1                       | Прихожая               | 8.06          |
| 2                       | Гардеробная 1          | 1.70          |
| 3                       | Кухня - Гостиная       | 23.81         |
| 4                       | Кабинет                | 13.76         |
| 5                       | Спальня                | 17.76         |
| 6                       | Гардеробная 2          | 3.96          |
| 7                       | Ванная комната         | 4.50          |
| 8                       | Санузел                | 3.52          |
| Общая площадь помещений |                        | 77.07         |

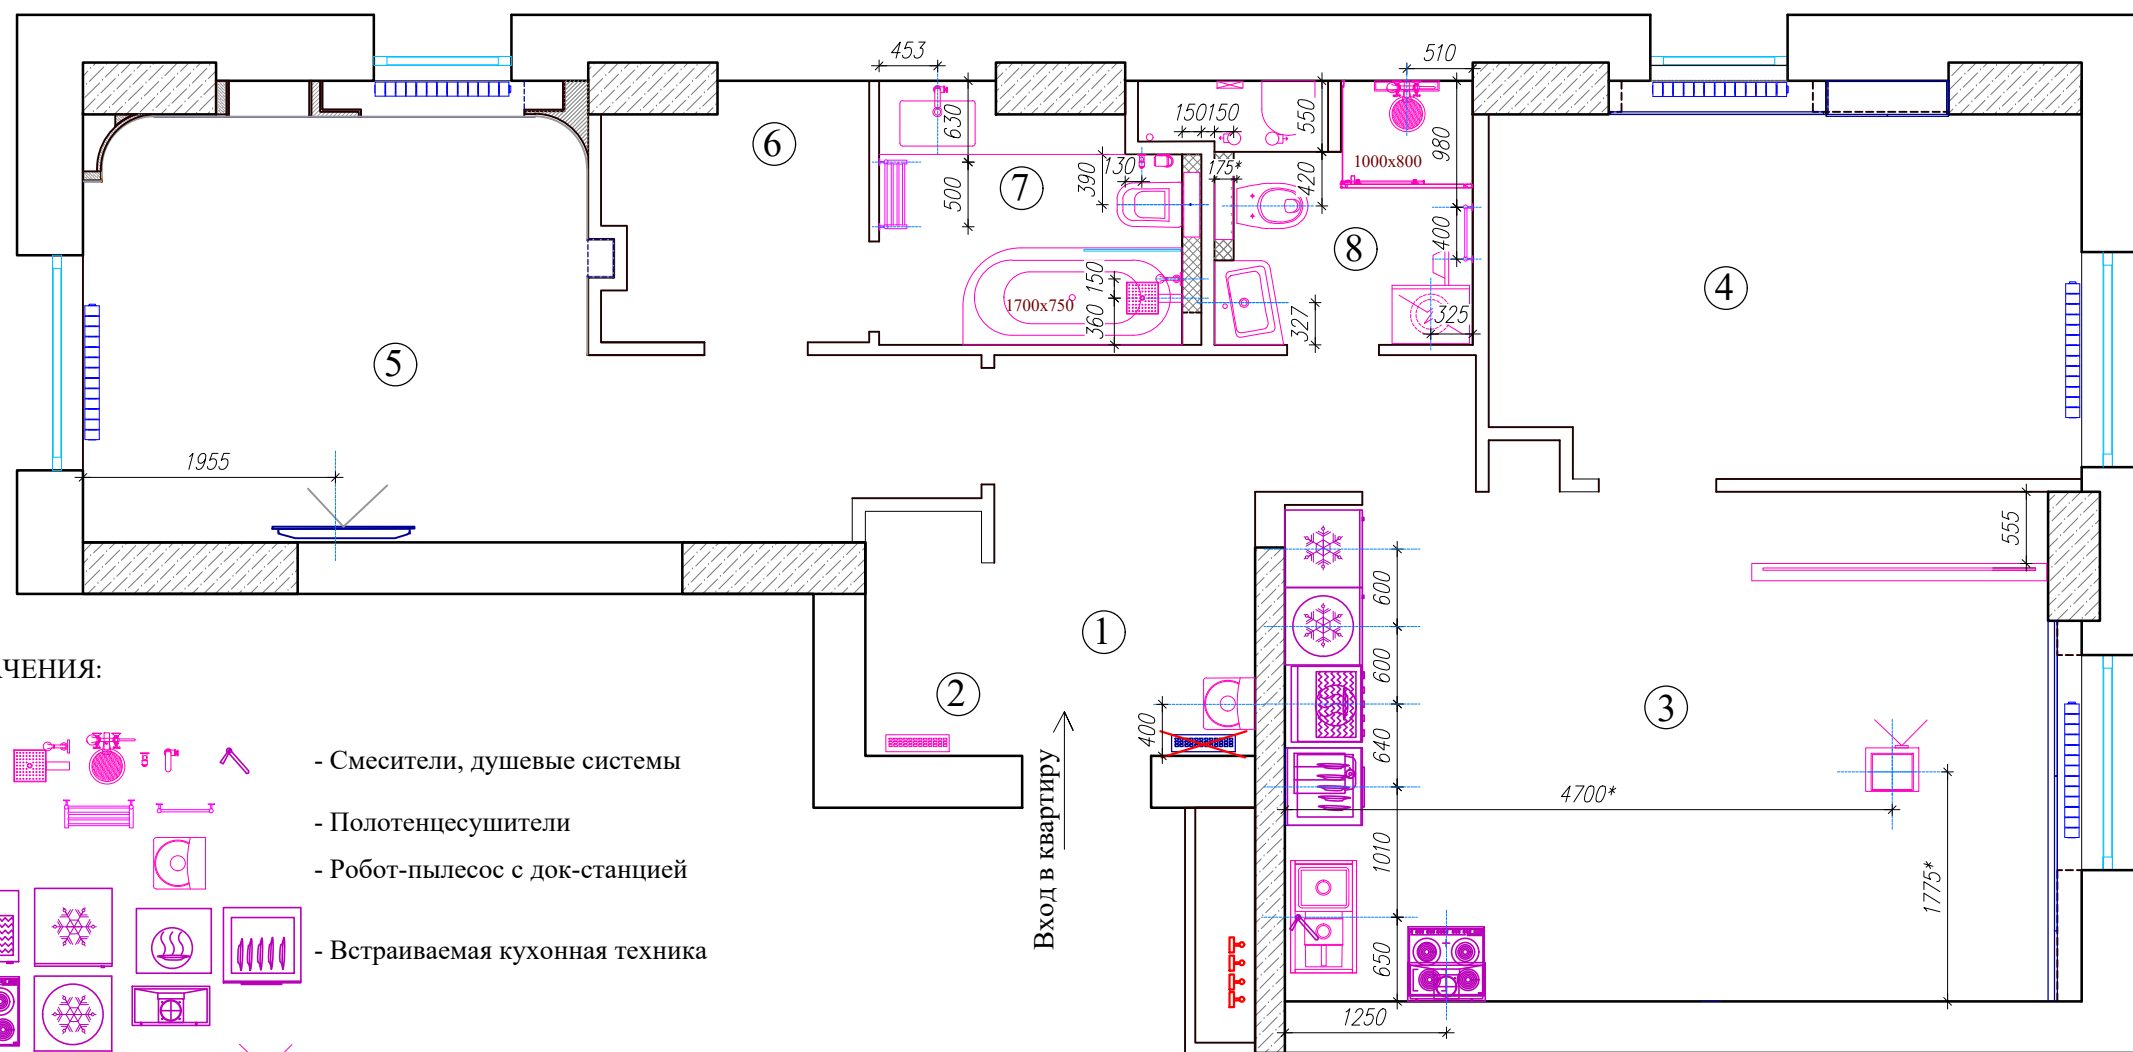


Вход в квартиру

Взам. инв. №

Подп. и дата

Инв. № подл.

|   |      |          |       |      |                                    |      |        |
|---|------|----------|-------|------|------------------------------------|------|--------|
| Изм   | Лист | № докум. | Подп. | Дата |                                    |      |        |
| Рук. проекта                                | ГАП  |          |       |      | Стадия                             | Лист | Листов |
| Исполнитель                                 |      |          |       |      | ЭП                                 | 28   |        |
| Схема привязки сантехнического оборудования |      |          |       |      | <br>АРХИТЕКТУРНО-ДИЗАЙНЕРСКОЕ БЮРО |      |        |

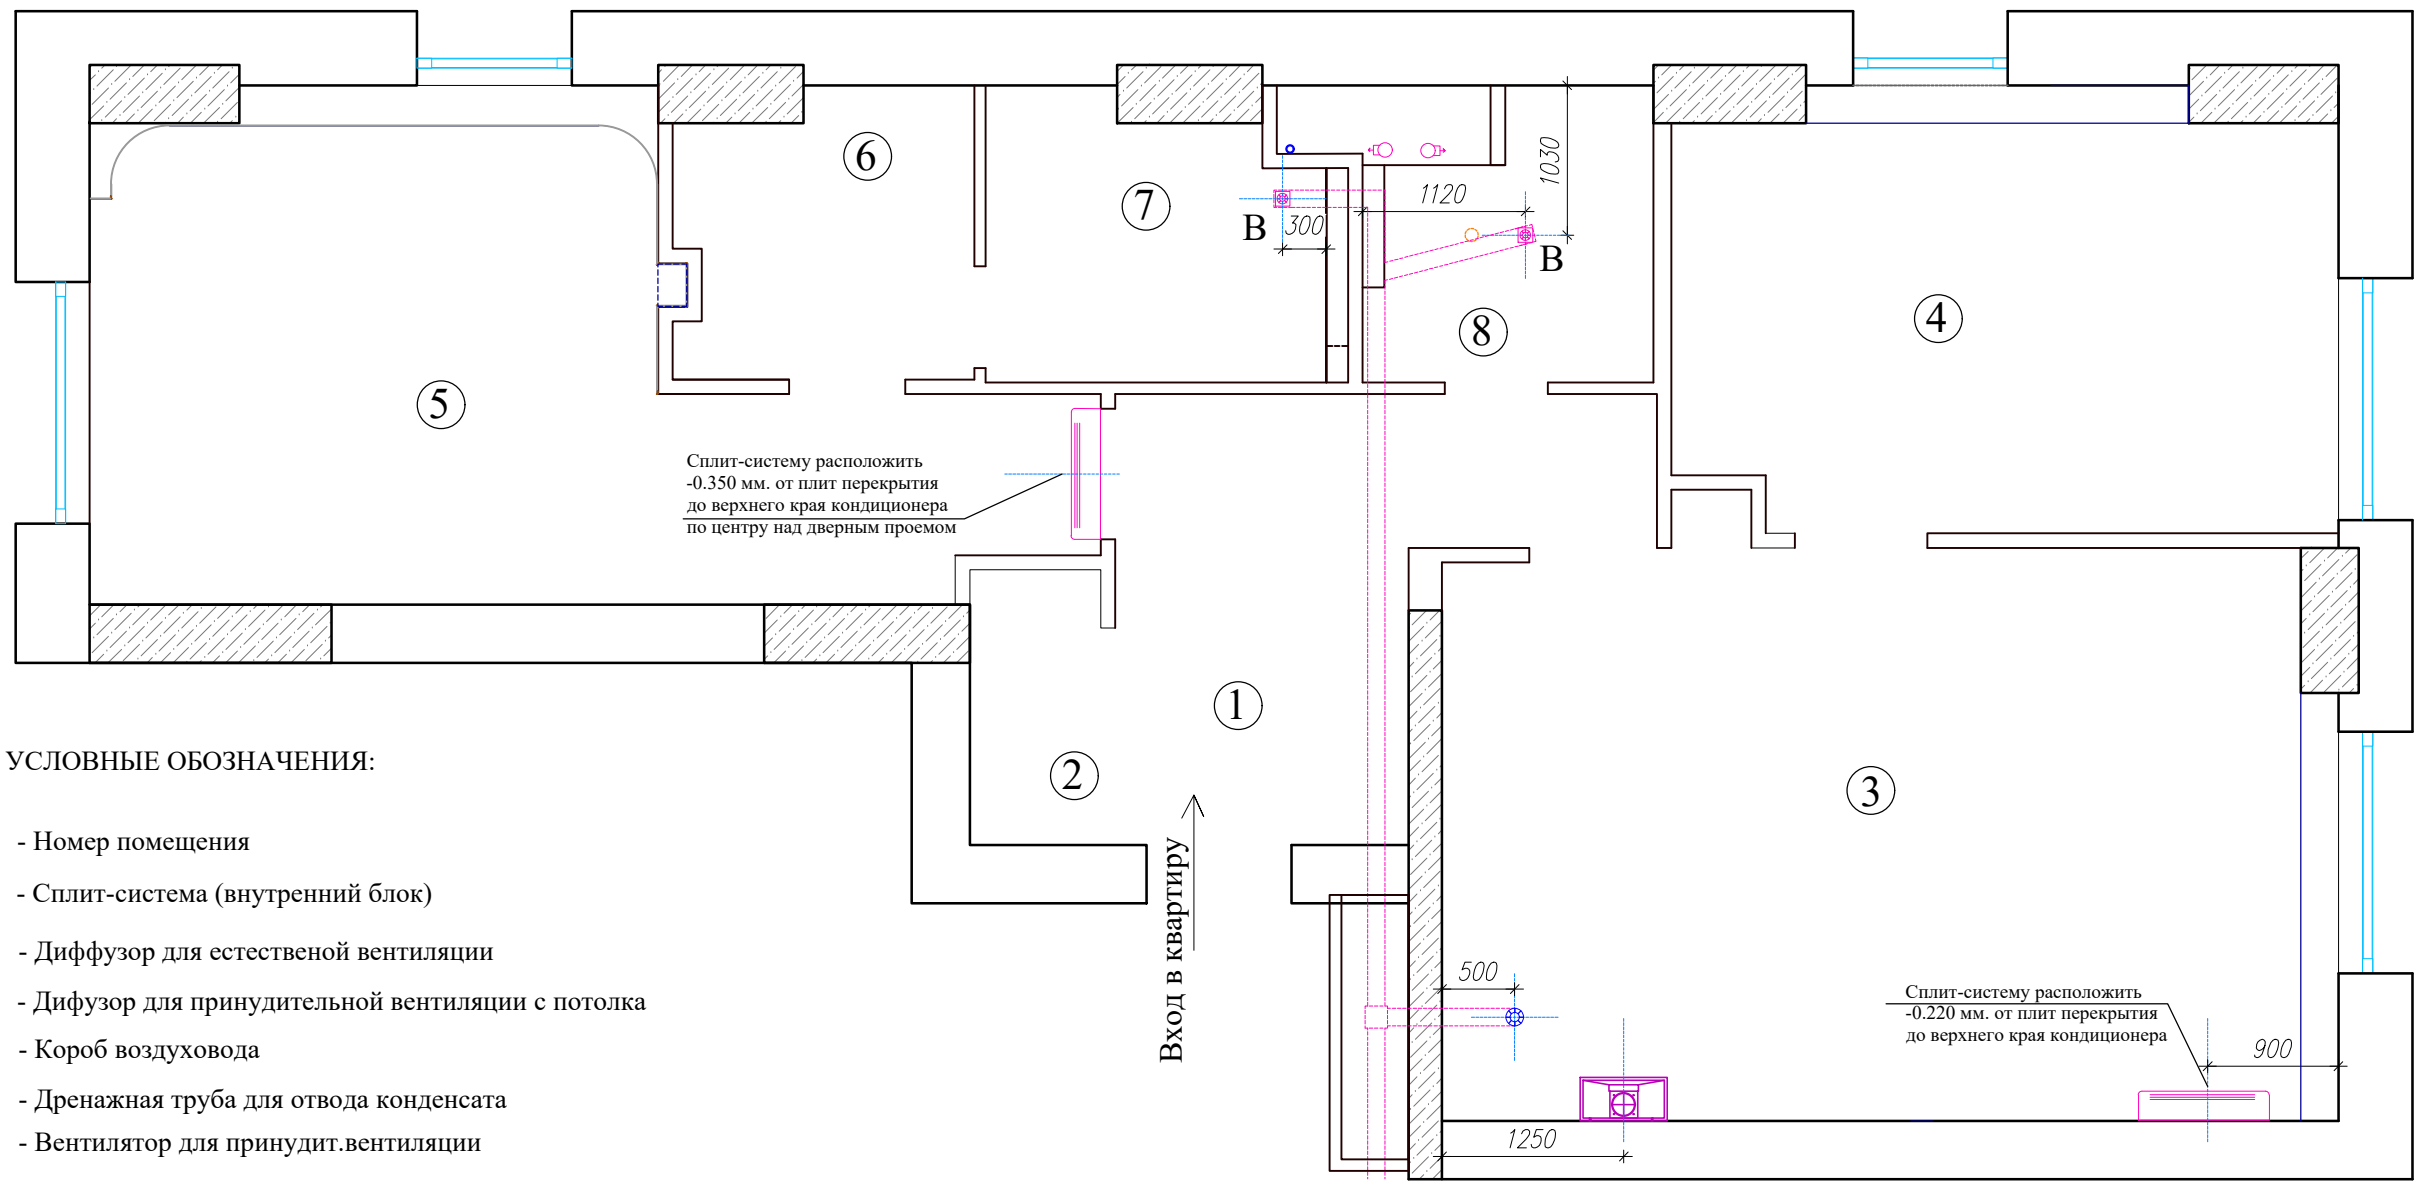

УСЛОВНЫЕ ОБОЗНАЧЕНИЯ:

- ⑤ - Номер помещения
- Сплит-система (внутренний блок)
- Диффузор для естественной вентиляции
- Диффузор для принудительной вентиляции с потолка
- Короб воздуховода
- Дренажная труба для отвода конденсата
- В** - Вентилятор для принудит.вентиляции

ЭКСПЛИКАЦИЯ ПОМЕЩЕНИЙ

| п/п                     | Наименование помещений | Площадь м.кв. |
|-------------------------|------------------------|---------------|
| 1                       | Прихожая               | 8.06          |
| 2                       | Гардеробная 1          | 1.70          |
| 3                       | Кухня - Гостиная       | 23.81         |
| 4                       | Кабинет                | 13.76         |
| 5                       | Спальня                | 17.76         |
| 6                       | Гардеробная 2          | 3.96          |
| 7                       | Ванная комната         | 4.50          |
| 8                       | Санузел                | 3.52          |
| Общая площадь помещений |                        | 77.07         |

ПРИМЕЧАНИЯ:


- Все сплит-системы устанавливаются согласно данной схеме привязки и подсоединяются к наружному блоку. Схема проводки трасс от внутреннего блока (сплит-систем) к наружному выдается специалистами по вентиляции и кондиционированию. Расположение внешнего блока определяется специалистами ОВ и ВК и согласовывается с УК. Предусмотреть отвод конденсата от внутреннего блока через дренажную трубу, которая соединяется с канализацией.
- На кухне (Помещение № 3) предусмотреть естественную вентиляцию, независимую от вытяжки. Короб воздуховода подсоединить к существующему вентканалу и провести его по потолку. Вентиляционную решетку расположить на потолке над кухонным гарнитуром.  
Важно! Габариты вентиляционных коробов должны уложиться в высоту потолочного короба.
- В ванной комнате (Помещение №7) и санузле (Помещение №8) предусмотреть принудительную вентиляцию (вентилятор) с подсоединением к существующему вентканалу.
- Все размеры даны в миллиметрах
- Не снимать размеры с чертежа, использовать только проставленные размеры
- В случае разночтений - поставить в известность дизайнера

Взам. инв. №

Подп. и дата

Инв. № подл.

|              |      |             |       |      |  |      |        |
|--------------|------|-------------|-------|------|--|------|--------|
| Изм          | Лист | № докум.    | Подп. | Дата |  |      |        |
| Рук. проекта | ГАП  | Исполнитель |       |      | Стадия   | Лист | Листов |
|              |      |             |       |      | ЭП   | 29   |        |
|              |      |             |       |      | <p>Схема привязки сплит-систем и вентиляции</p> <p><b>ARTLINE</b><br/>АРХИТЕКТУРНО-ДИЗАЙНЕРСКОЕ БЮРО</p> |      |        |

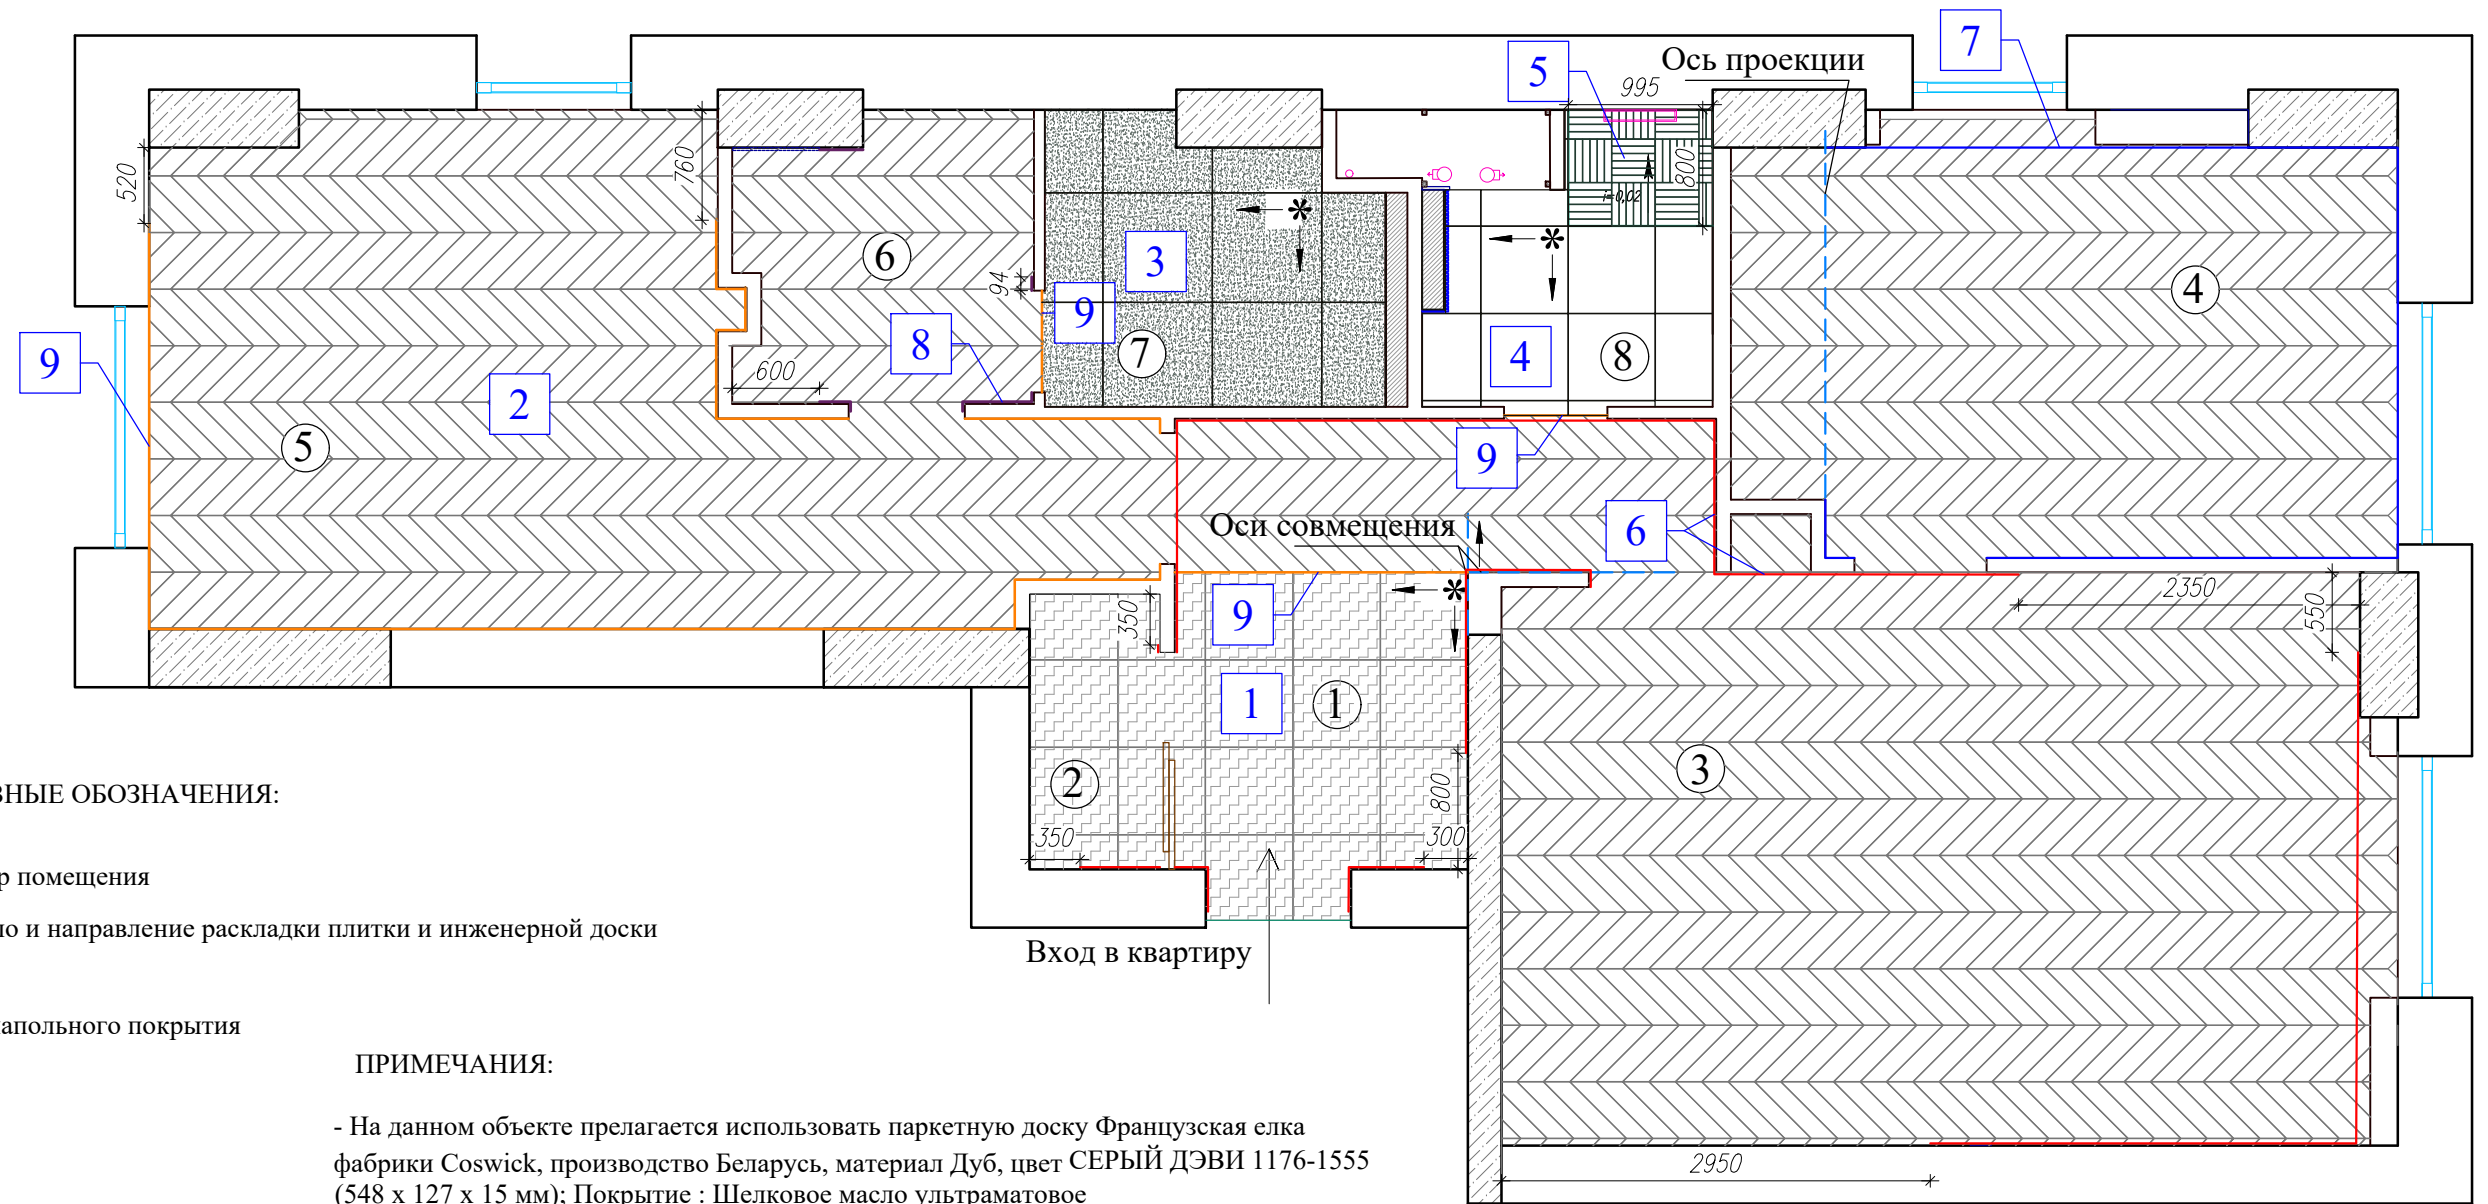

УСЛОВНЫЕ ОБОЗНАЧЕНИЯ:

- ⑤ - Номер помещения
- \* → - Начало и направление раскладки плитки и инженерной доски
- 1 - Тип напольного покрытия

ПРИМЕЧАНИЯ:

- На данном объекте предлагается использовать паркетную доску Французская елка фабрики Coswick, производство Беларусь, материал Дуб, цвет СЕРЫЙ ДЭВИ 1176-1555 (548 x 127 x 15 мм); Покрытие : Шелковое масло ультраматовое
- 2 Номер на плане и в Сводной ведомости напольных покрытий.
  - Укладка доски производится на двухкомпонентный полиуретановый клей или на однокомпонентный эластичный силаном полиуретановый клей (на выбор заказчика). Полы на объекте должны быть подготовлены по ГОСТу. Поверхность должна быть сухой, ровной, устойчивой (без глубоких трещин). Провис допускается 2-3 мм. Наливной пол должен быть не более 3-5 мм. Предусмотреть укрепляющую грунтовку. Укладка доски происходит согласно данному чертежу. Вначале доска подбирается и раскладывается на полу без клея, для уточнения всех нюансов и правильного соблюдения рисунка и подбора цвета. Раскладка согласовывается с Заказчиком.
  - Мокрая зона прихожей, ванная и санузел выкладывается керамогранитом.
  - На данном объекте полы в помещении №5 выкладываются без плинтусов. Между стеной и полами оставляют технологический зазор, который заполняется пробковым компенсатором в 10 мм. Компенсатор может быть как из жидкой пробки так и из твердой. Тип компенсатора согласовать со специалистами укладки полов. Компенсатор прокрашивается в цвет полов.
  - Прилегающие края доски к стене должны быть гладкими, ровными, отшлифованными.
  - Соединение между керамогранитом и доской предлагается выполнить так же через деформационное соединение из пробки в 10 мм. (Номер №9 по плану) Пробка прокрашивается в цвет паркетной доски. Деформационный шов, инженерная доска и керамогранит должны быть в один уровень, без каких либо перепадов.
  - На чертежах указано начало раскладки керамогранита и принципы ее размещения с учетом проектируемых швов. Швы сделать минимальные.
  - В помещениях № 7 и № 8 полы необходимо обработать жидкой гидроизоляцией с напуском на стены Н=200 мм. от уровня чистого пола. Места примыкания и сопряжения, углы, швы на изолируемой части сооружения должны быть выполнены перед нанесением основного гидроизоляционного слоя. Гидроизоляционные составы наносятся на подготовленные рабочие поверхности в три слоя. Гидроизоляцией проходят после прокладки всего сантехнического оборудования и выравнивания стен.
  - За шкафами в гардеробной 1, 2, стеллажем в прихожей, кухонным гарнитуром, шкафом гостиной, шкафом кабинета плинтуса не укладываются
  - Плинтуса укладываются на двери со стороны прихожей и кухни-гостиной в качестве декора. Произвести необходимую обточку краев (зазор) под технологическое открывание
  - За отметку чистого пола берется отметка 0.000
  - Сводная ведомость напольных покрытий дана в Ведомости напольных покрытий, смотреть лист 57

ЭКСПЛИКАЦИЯ ПОМЕЩЕНИЙ

1, 3, 4, 5

| п/п                     | Наименование помещений | Площадь м.кв. |
|-------------------------|------------------------|---------------|
| 1                       | Прихожая               | 8.06          |
| 2                       | Гардеробная 1          | 1.70          |
| 3                       | Кухня - Гостиная       | 23.81         |
| 4                       | Кабинет                | 13.76         |
| 5                       | Спальня                | 17.76         |
| 6                       | Гардеробная 2          | 3.96          |
| 7                       | Ванная комната         | 4.50          |
| 8                       | Санузел                | 3.52          |
| Общая площадь помещений |                        | 77.07         |


Взам. инв. №

Подп. и дата

Инв. № подл.

| Изм               | Лист | № докум. | Подп. | Дата | Стадия | Лист  | Листов |
|-------------------|------|----------|-------|------|--------|---|--------|
|                   |      |          |       |      | ЭП     | 30  |        |
| Общая схема полов |      |          |       |      |        | <br>АРХИТЕКТУРНО-ДИЗАЙНЕРСКОЕ БЮРО |        |



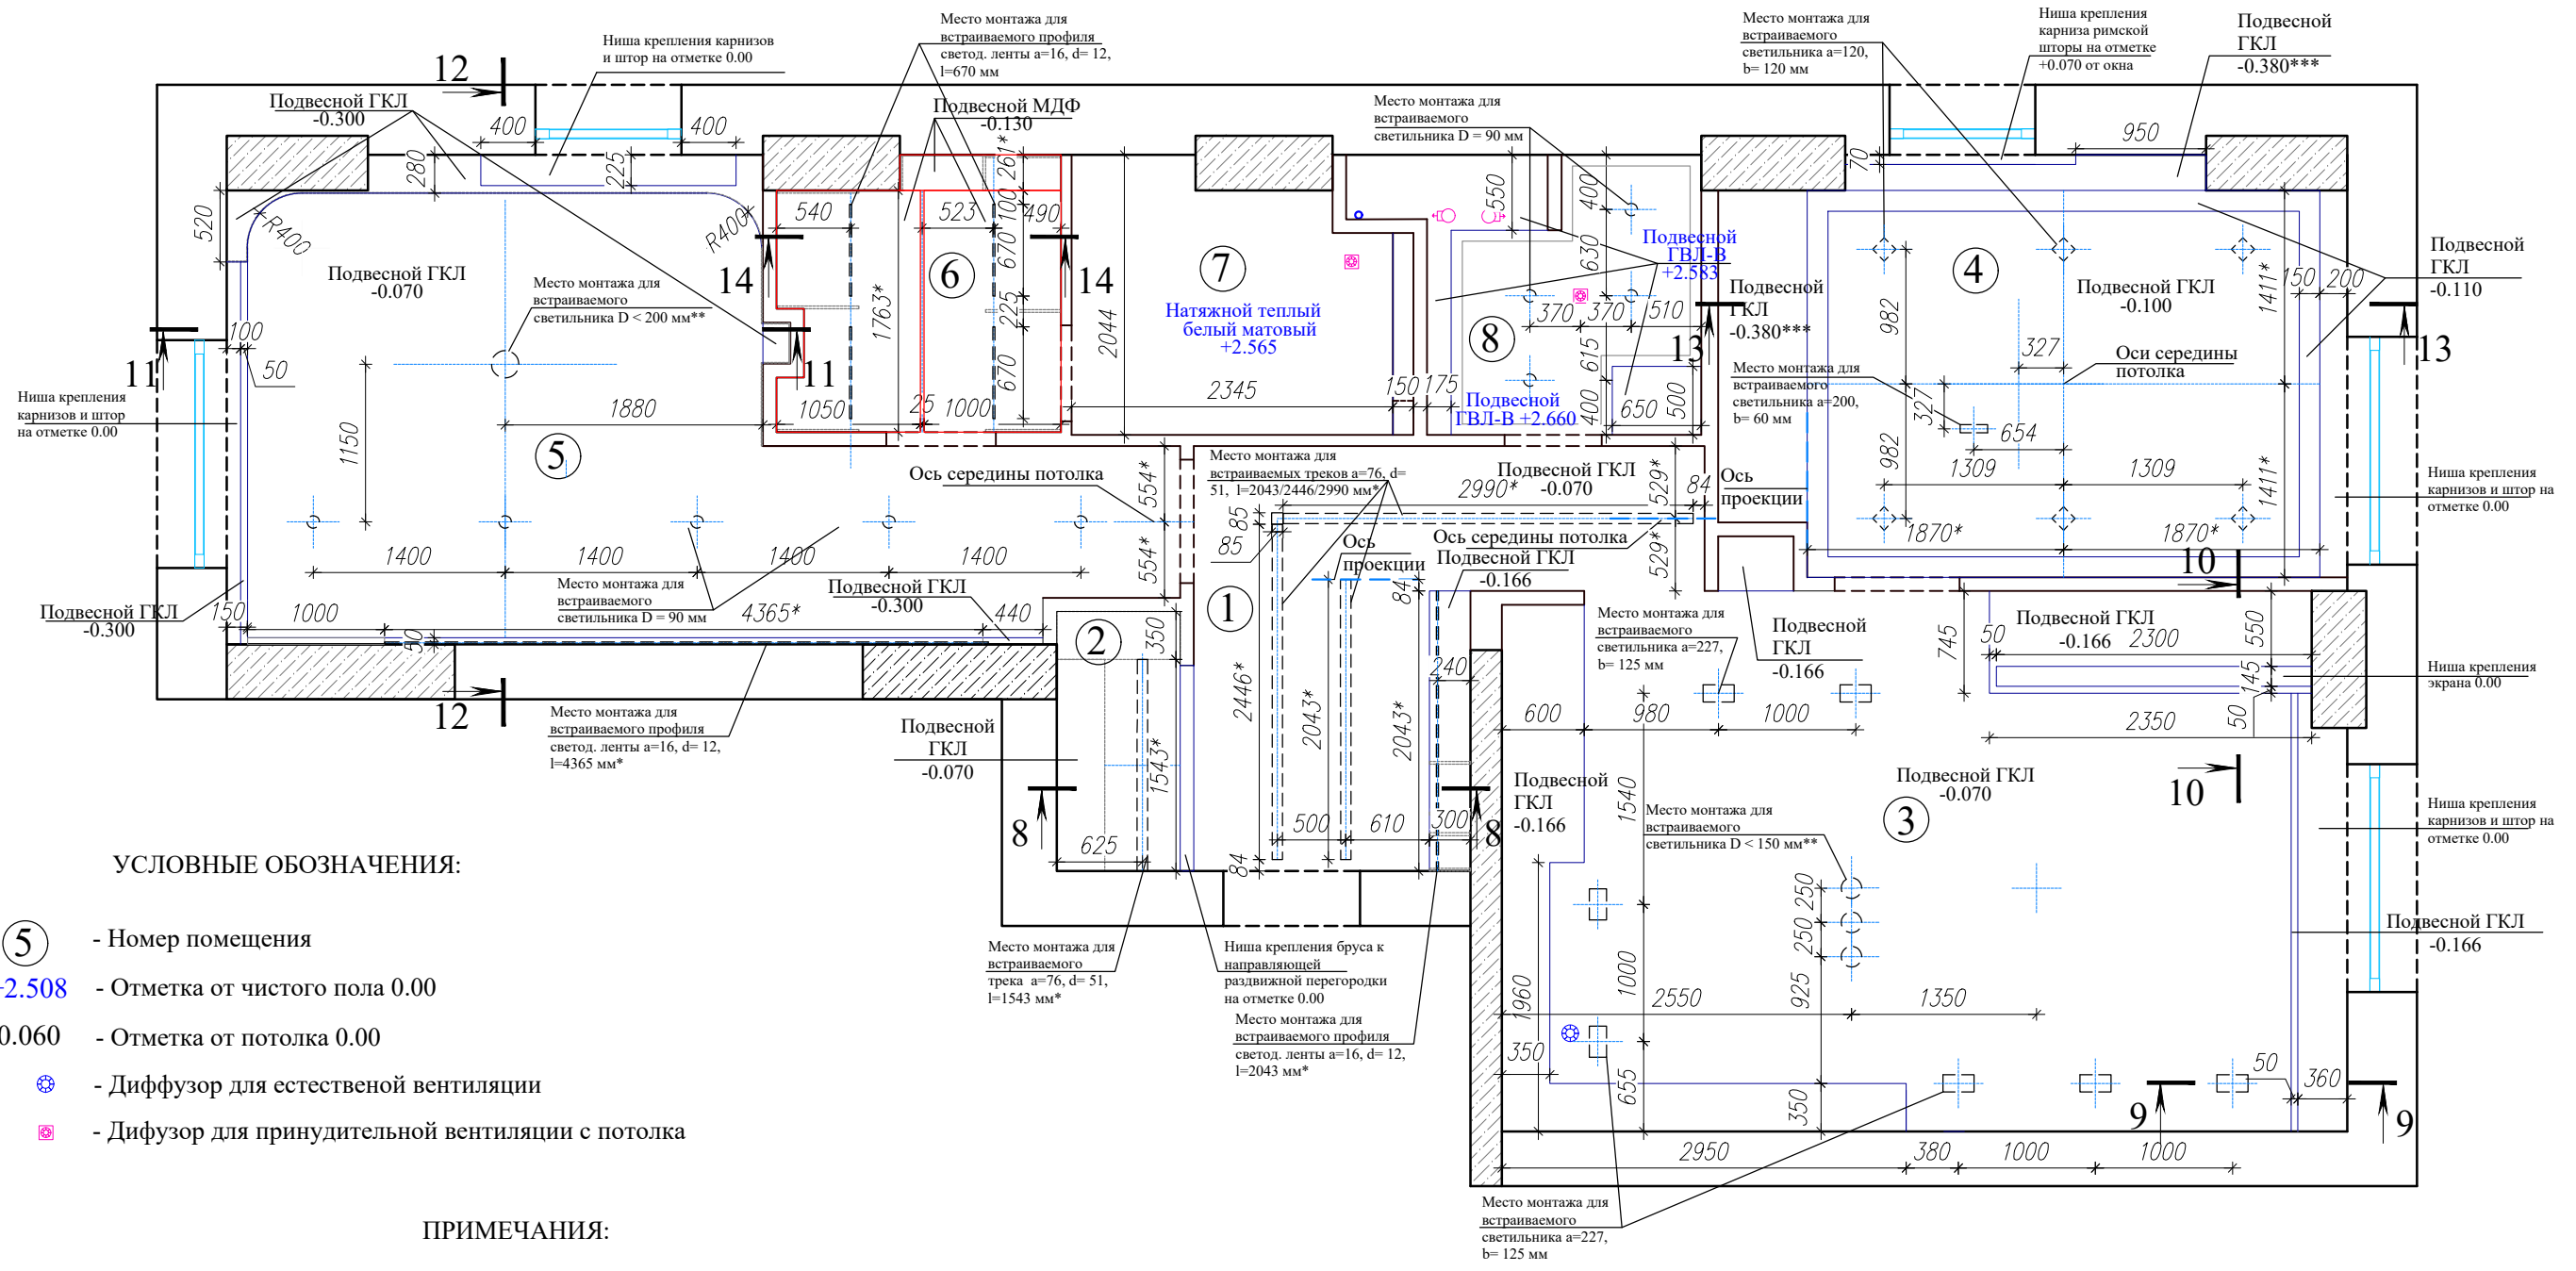

**УСЛОВНЫЕ ОБОЗНАЧЕНИЯ:**

- ⑤ - Номер помещения
- +2.508 - Отметка от чистого пола 0.00
- 0.060 - Отметка от потолка 0.00
- ⊙ - Диффузор для естественной вентиляции
- ⊕ - Диффузор для принудительной вентиляции с потолка

**ПРИМЕЧАНИЯ:**

- На данном объекте все потолки предлагается смонтировать из ГВЛ (В) по металлическим профилям, кроме пом №7. На чертежах указаны габариты для встроенных светильников и трековых систем, для правильности установки металлического каркаса. Все монтажные отверстия в гипсокартоне выполнять по техническим характеристикам утвержденных осветительных приборов.
- За выравнивание 0.000 берется отметка плит перекрытия. Если у существующего потолка большой перепад в высоту, то в местах 0.000 выровнять потолок с помощью ГВЛ, с минимальным опущением. Другие высоты соразмерно опускаются относительно высоты выравнивания.
- Высота чистого потолка во всех помещениях = +2780 мм.
- В отметке 0.000 в помещ. №3, 4, 5 (ниши для крепления карнизов и штор), если существует перепад плит перекрытия, - плоскость выровнять, чтобы она была в одном горизонте с проектируемым потолком.
- В помещ. №6 потолок проектируется из шпонируемых панелей МДФ (дуб светлый) по деревянному брусчатому каркасу.
- В ванной комнате на потолке использовать натяжной матовый потолок.
- Все потолки подготовить под покраску водоэмульсионной матовой краской белого цвета. В санузле (пом. №8) покраска потолка производится влагостойкой краской.
- Разрезы потолка см. листы 32, 33, 34.
- Не снимать размеры с чертежа, использовать только проставленные размеры
- Все размеры даны в миллиметрах
- В случае разночтений-поставить в известность дизайнера
- \* Размер для справки
- \*\* Размер встройки светильника уточнить у производителя
- \*\*\* Размер в один уровень с верхним откосом окна


**ЭКСПЛИКАЦИЯ ПОМЕЩЕНИЙ**

| п/п                     | Наименование помещений | Площадь м.кв. |
|-------------------------|------------------------|---------------|
| 1                       | Прихожая               | 8.06          |
| 2                       | Гардеробная 1          | 1.70          |
| 3                       | Кухня - Гостиная       | 23.81         |
| 4                       | Кабинет                | 13.76         |
| 5                       | Спальня                | 17.76         |
| 6                       | Гардеробная 2          | 3.96          |
| 7                       | Ванная комната         | 4.50          |
| 8                       | Санузел                | 3.52          |
| Общая площадь помещений |                        | 77.07         |

Взам. инв. №  
Логп. и дата  
Инв. № подл.

|                     |      |          |       |      |                                    |      |        |
|---------------------|------|----------|-------|------|------------------------------------|------|--------|
| Изм                 | Лист | № докум. | Подп. | Дата | Стадия                             | Лист | Листов |
|                     |      |          |       |      | ЭП                                 | 31   |        |
| Рук. проекта<br>ГАП |      |          |       |      | Общая схема потолков               |      |        |
| Исполнитель         |      |          |       |      |                                    |      |        |
|                     |      |          |       |      | <br>АРХИТЕКТУРНО-ДИЗАЙНЕРСКОЕ БЮРО |      |        |


8-8

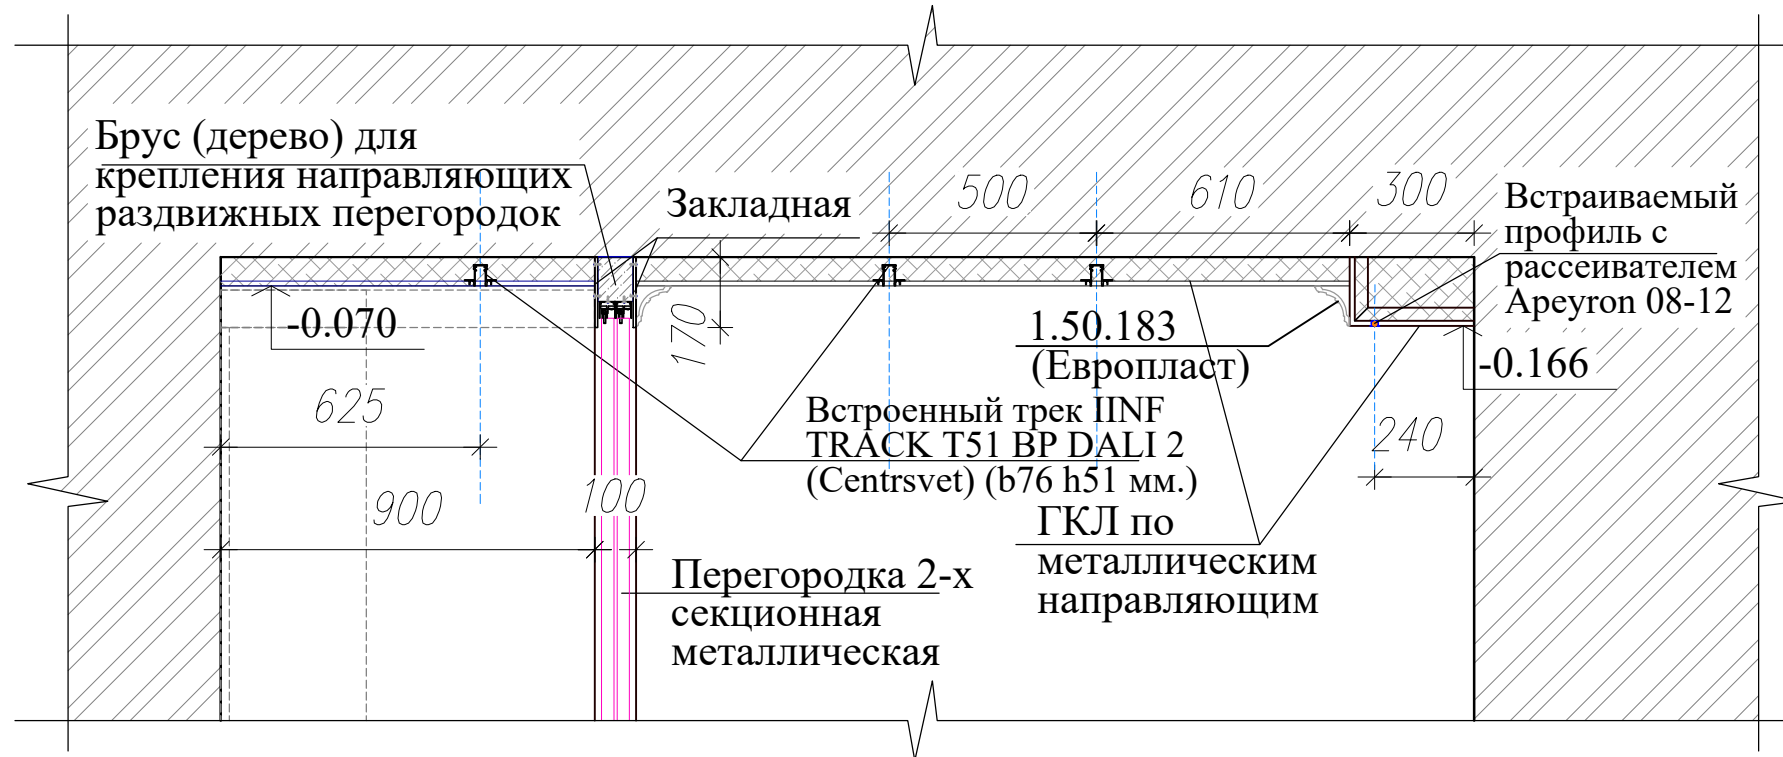


ПРИМЕЧАНИЯ:

Смотреть совместно с листами 31, 35.

10-10

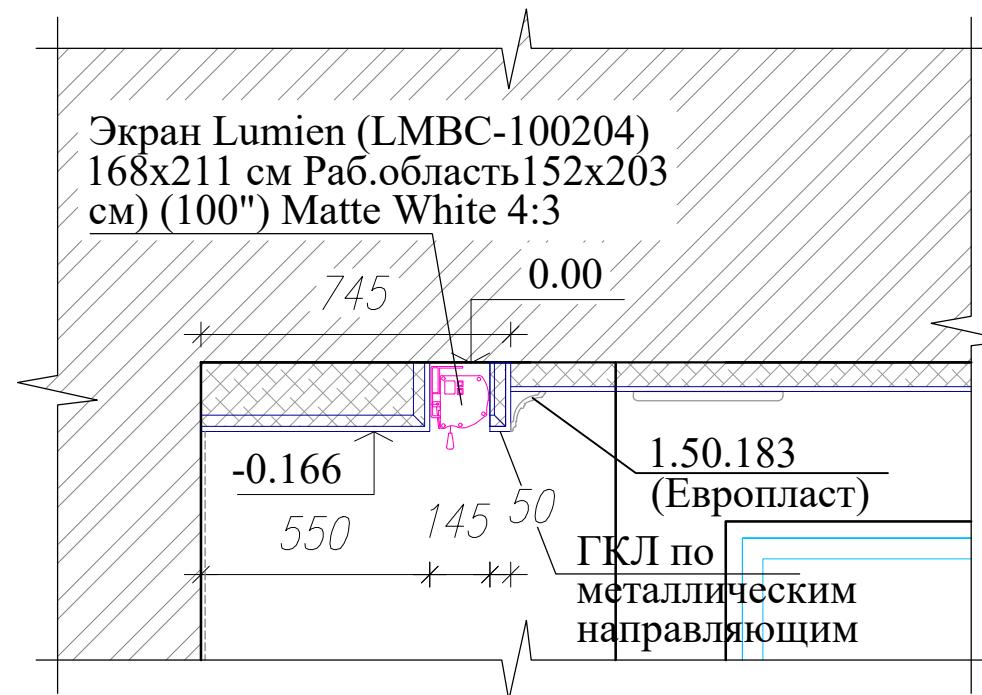


9-9

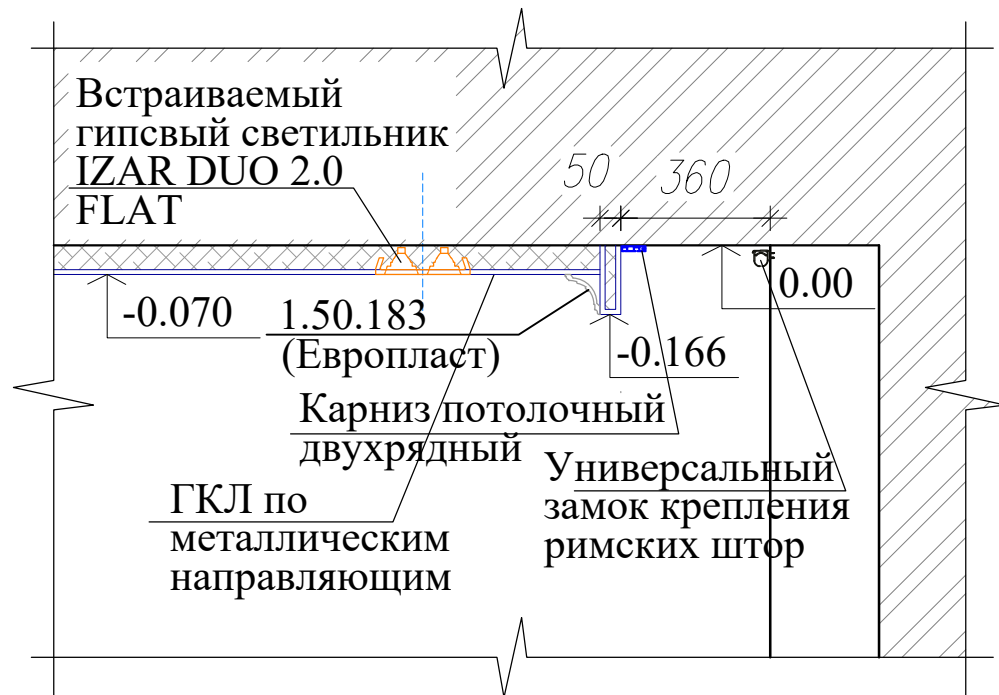


|              |  |
|--------------|--|
| Взам. инв. № |  |
| Подп. и дата |  |
| Инв. № подл. |  |

|                          |      |          |       |      |  |  |                                    |      |        |
|--------------------------|------|----------|-------|------|--|--|------------------------------------|------|--------|
| Изм                      | Лист | № докум. | Подп. | Дата |  |  |                                    |      |        |
| Рук. проекта             | ГАП  |          |       |      |  |  | Стадия                             | Лист | Листов |
| Исполнитель              |      |          |       |      |  |  | ЭП                                 | 32   |        |
| Разрезы потолка 8, 9, 10 |      |          |       |      |  |  | <br>АРХИТЕКТУРНО-ДИЗАЙНЕРСКОЕ БЮРО |      |        |

11-11

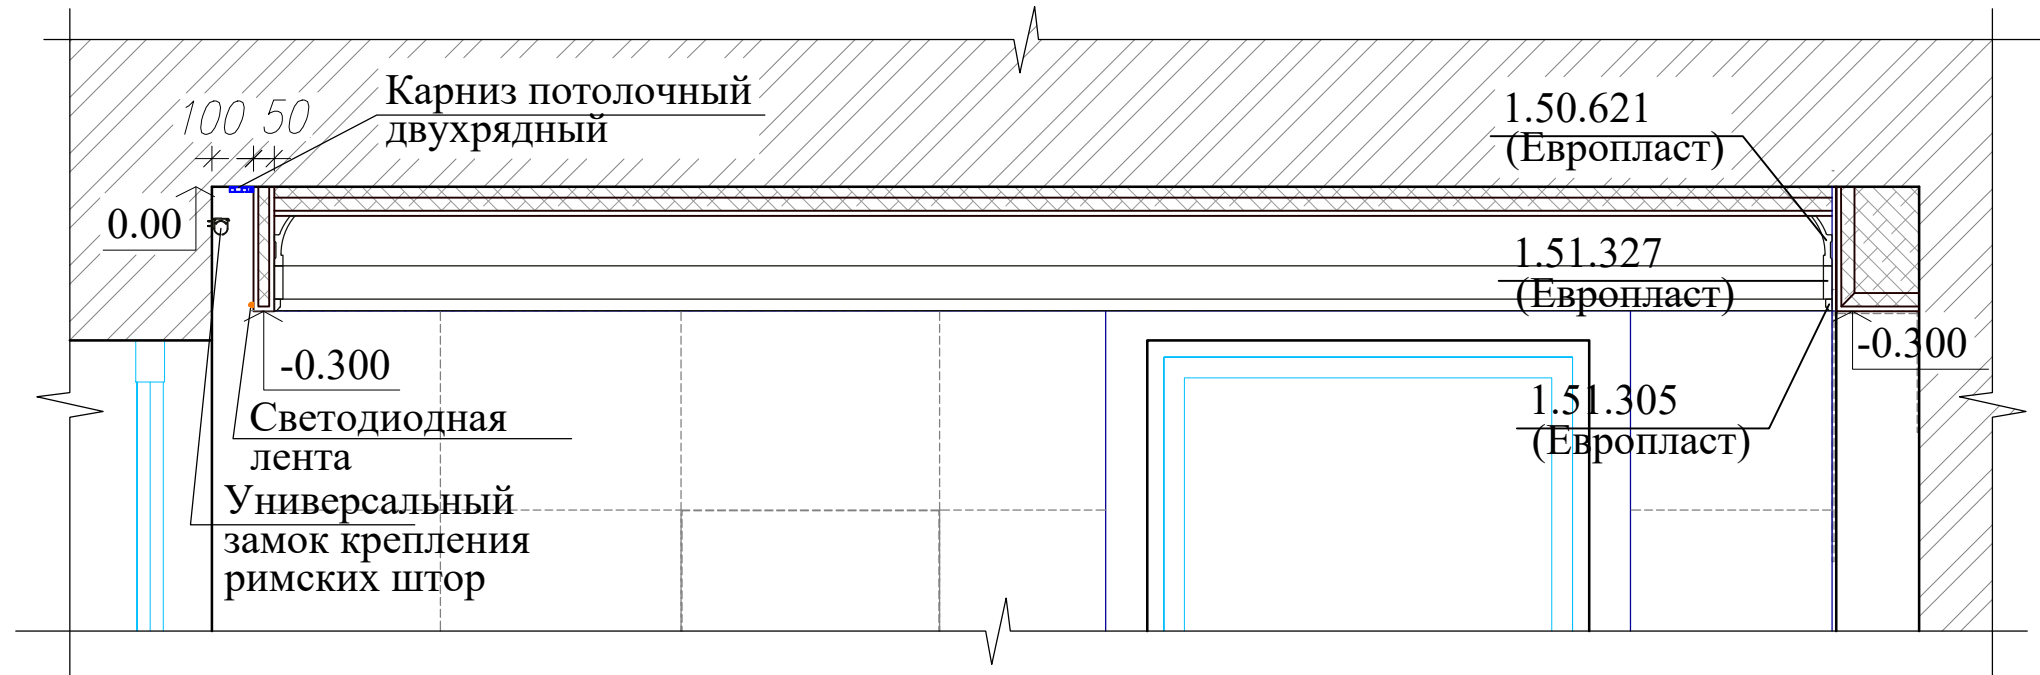


12-12

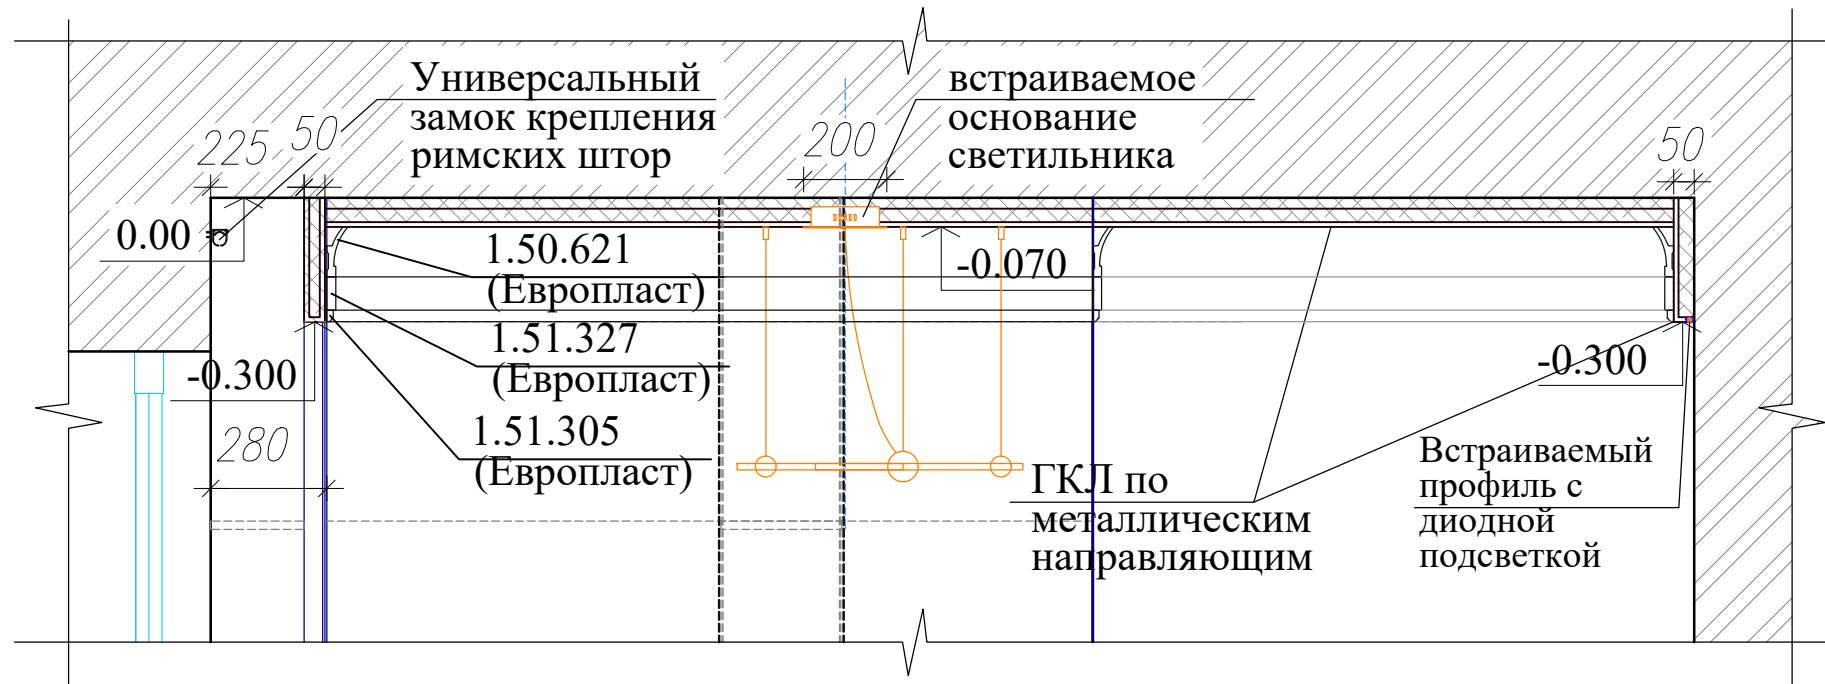


ПРИМЕЧАНИЯ:  
Смотреть совместно с листами 27, 31, 35.


|              |  |
|--------------|--|
| Инв. № подл. |  |
| Подп. и дата |  |
| Взам. инв. № |  |

|              |      |          |       |      |   |      |        |
|--------------|------|----------|-------|------|---|------|--------|
| Изм          | Лист | № докум. | Подп. | Дата |   |      |        |
|              |      |          |       |      | Стадия  | Лист | Листов |
|              |      |          |       |      | ЭП  | 33   |        |
| Рук. проекта |      |          |       |      | Разрезы потолка 11, 12  |      |        |
| ГАП          |      |          |       |      |   |      |        |
| Исполнитель  |      |          |       |      | <br>АРХИТЕКТУРНО-ДИЗАЙНЕРСКОЕ БЮРО |      |        |
|              |      |          |       |      |   |      |        |

# 13-13

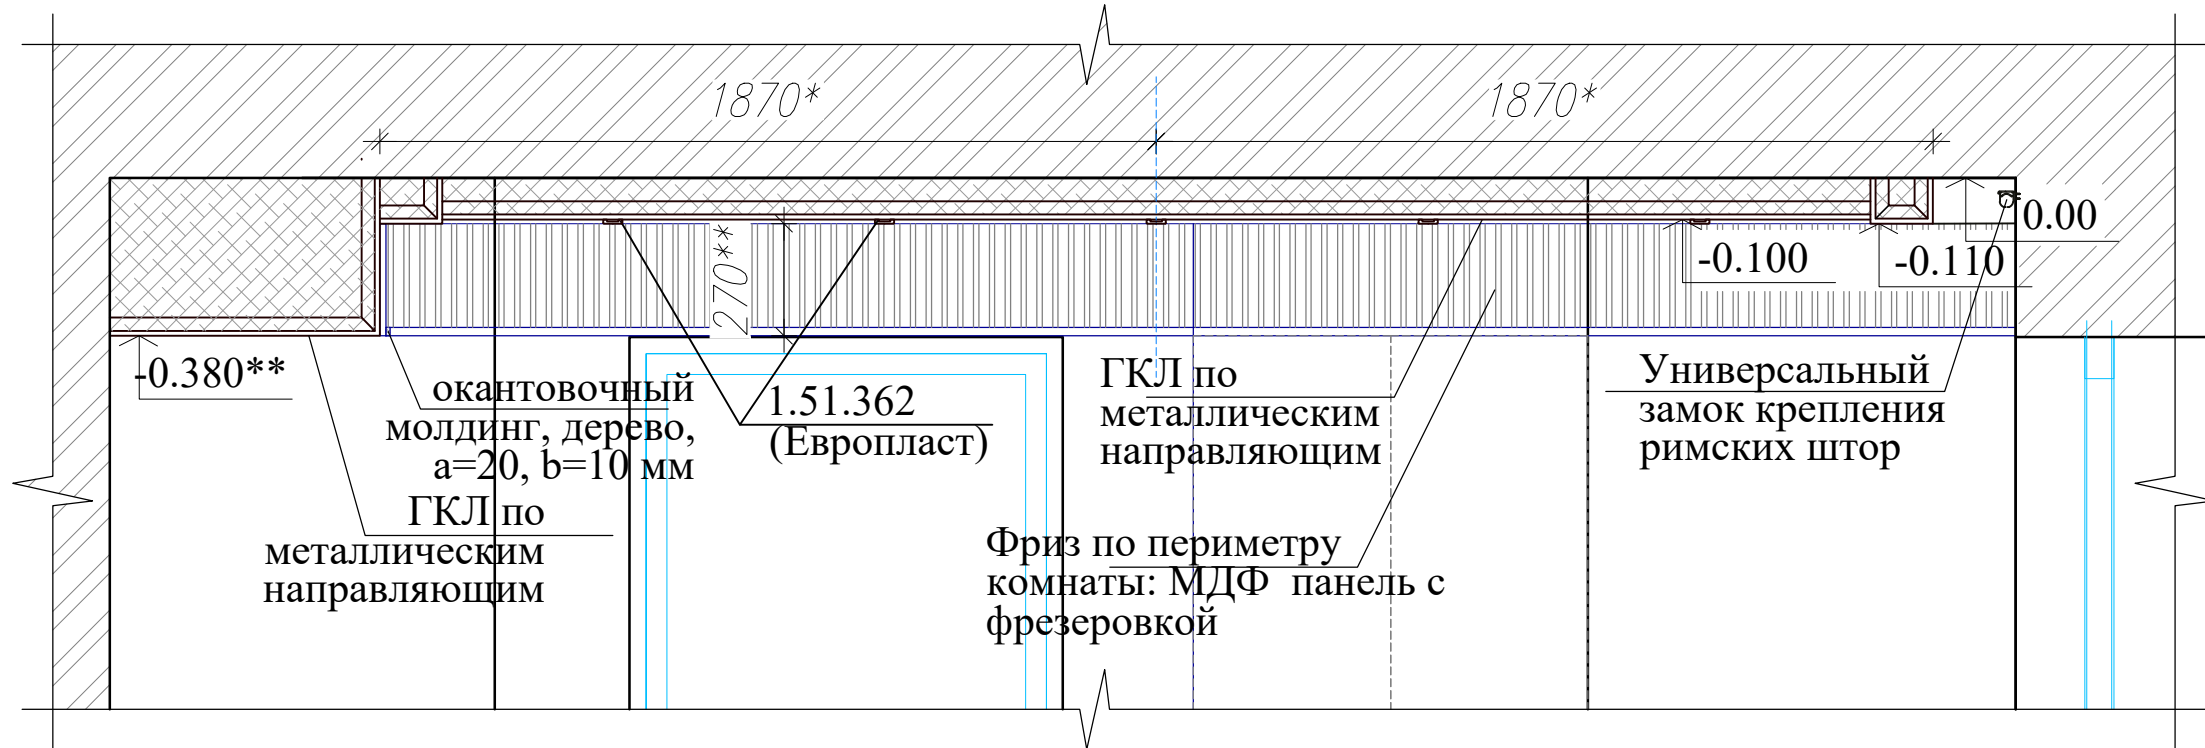

# 14-14

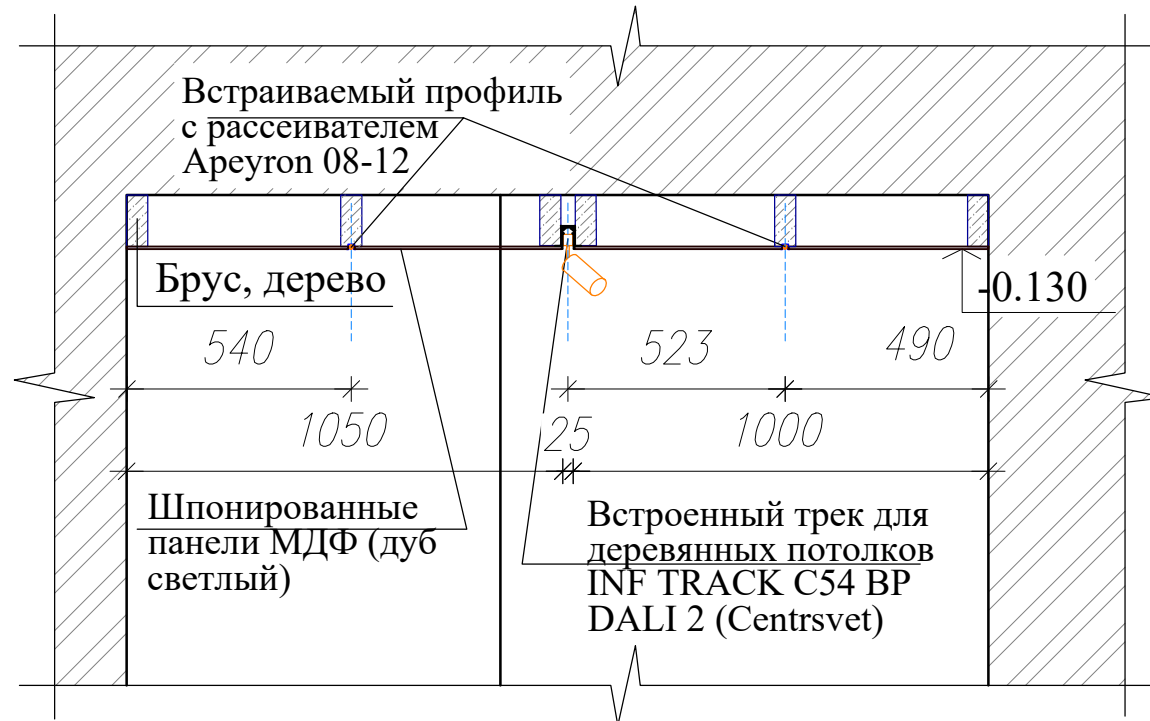

**ПРИМЕЧАНИЯ:**

\* - Размер в один уровень с верхним откосом окна  
 Смотреть совместно с листами 25, 31, 35.

**ПРИМЕЧАНИЯ:**


- Проектом предлагается выполнить каркас из деревянных брусков с креплением к стенам и потолку.  
 Панели МДФ крепятся на скрытые клипсы или кляймеры и фиксируются клеем.  
 Смотреть совместно с листами 31, 35.

|              |      |          |       |      |                        |      |                                    |
|--------------|------|----------|-------|------|------------------------|------|------------------------------------|
| Изм          | Лист | № докум. | Подп. | Дата |                        |      |                                    |
| Рук. проекта | ГАП  |          |       |      | Стадия                 | Лист | Листов                             |
| Исполнитель  |      |          |       |      | ЭП                     | 34   |                                    |
|              |      |          |       |      | Разрезы потолка 13, 14 |      | <br>АРХИТЕКТУРНО-ДИЗАЙНЕРСКОЕ БЮРО |

Взам. инв. №  
 Подп. и дата  
 Инв. № подл.

ЭКСПЛИКАЦИЯ ПОМЕЩЕНИЙ

| п/п                     | Наименование помещений | Площадь м.кв. |
|-------------------------|------------------------|---------------|
| 1                       | Прихожая               | 8.06          |
| 2                       | Гардеробная 1          | 1.70          |
| 3                       | Кухня - Гостиная       | 23.81         |
| 4                       | Кабинет                | 13.76         |
| 5                       | Спальня                | 17.76         |
| 6                       | Гардеробная 2          | 3.96          |
| 7                       | Ванная комната         | 4.50          |
| 8                       | Санузел                | 3.52          |
| Общая площадь помещений |                        | 77.07         |

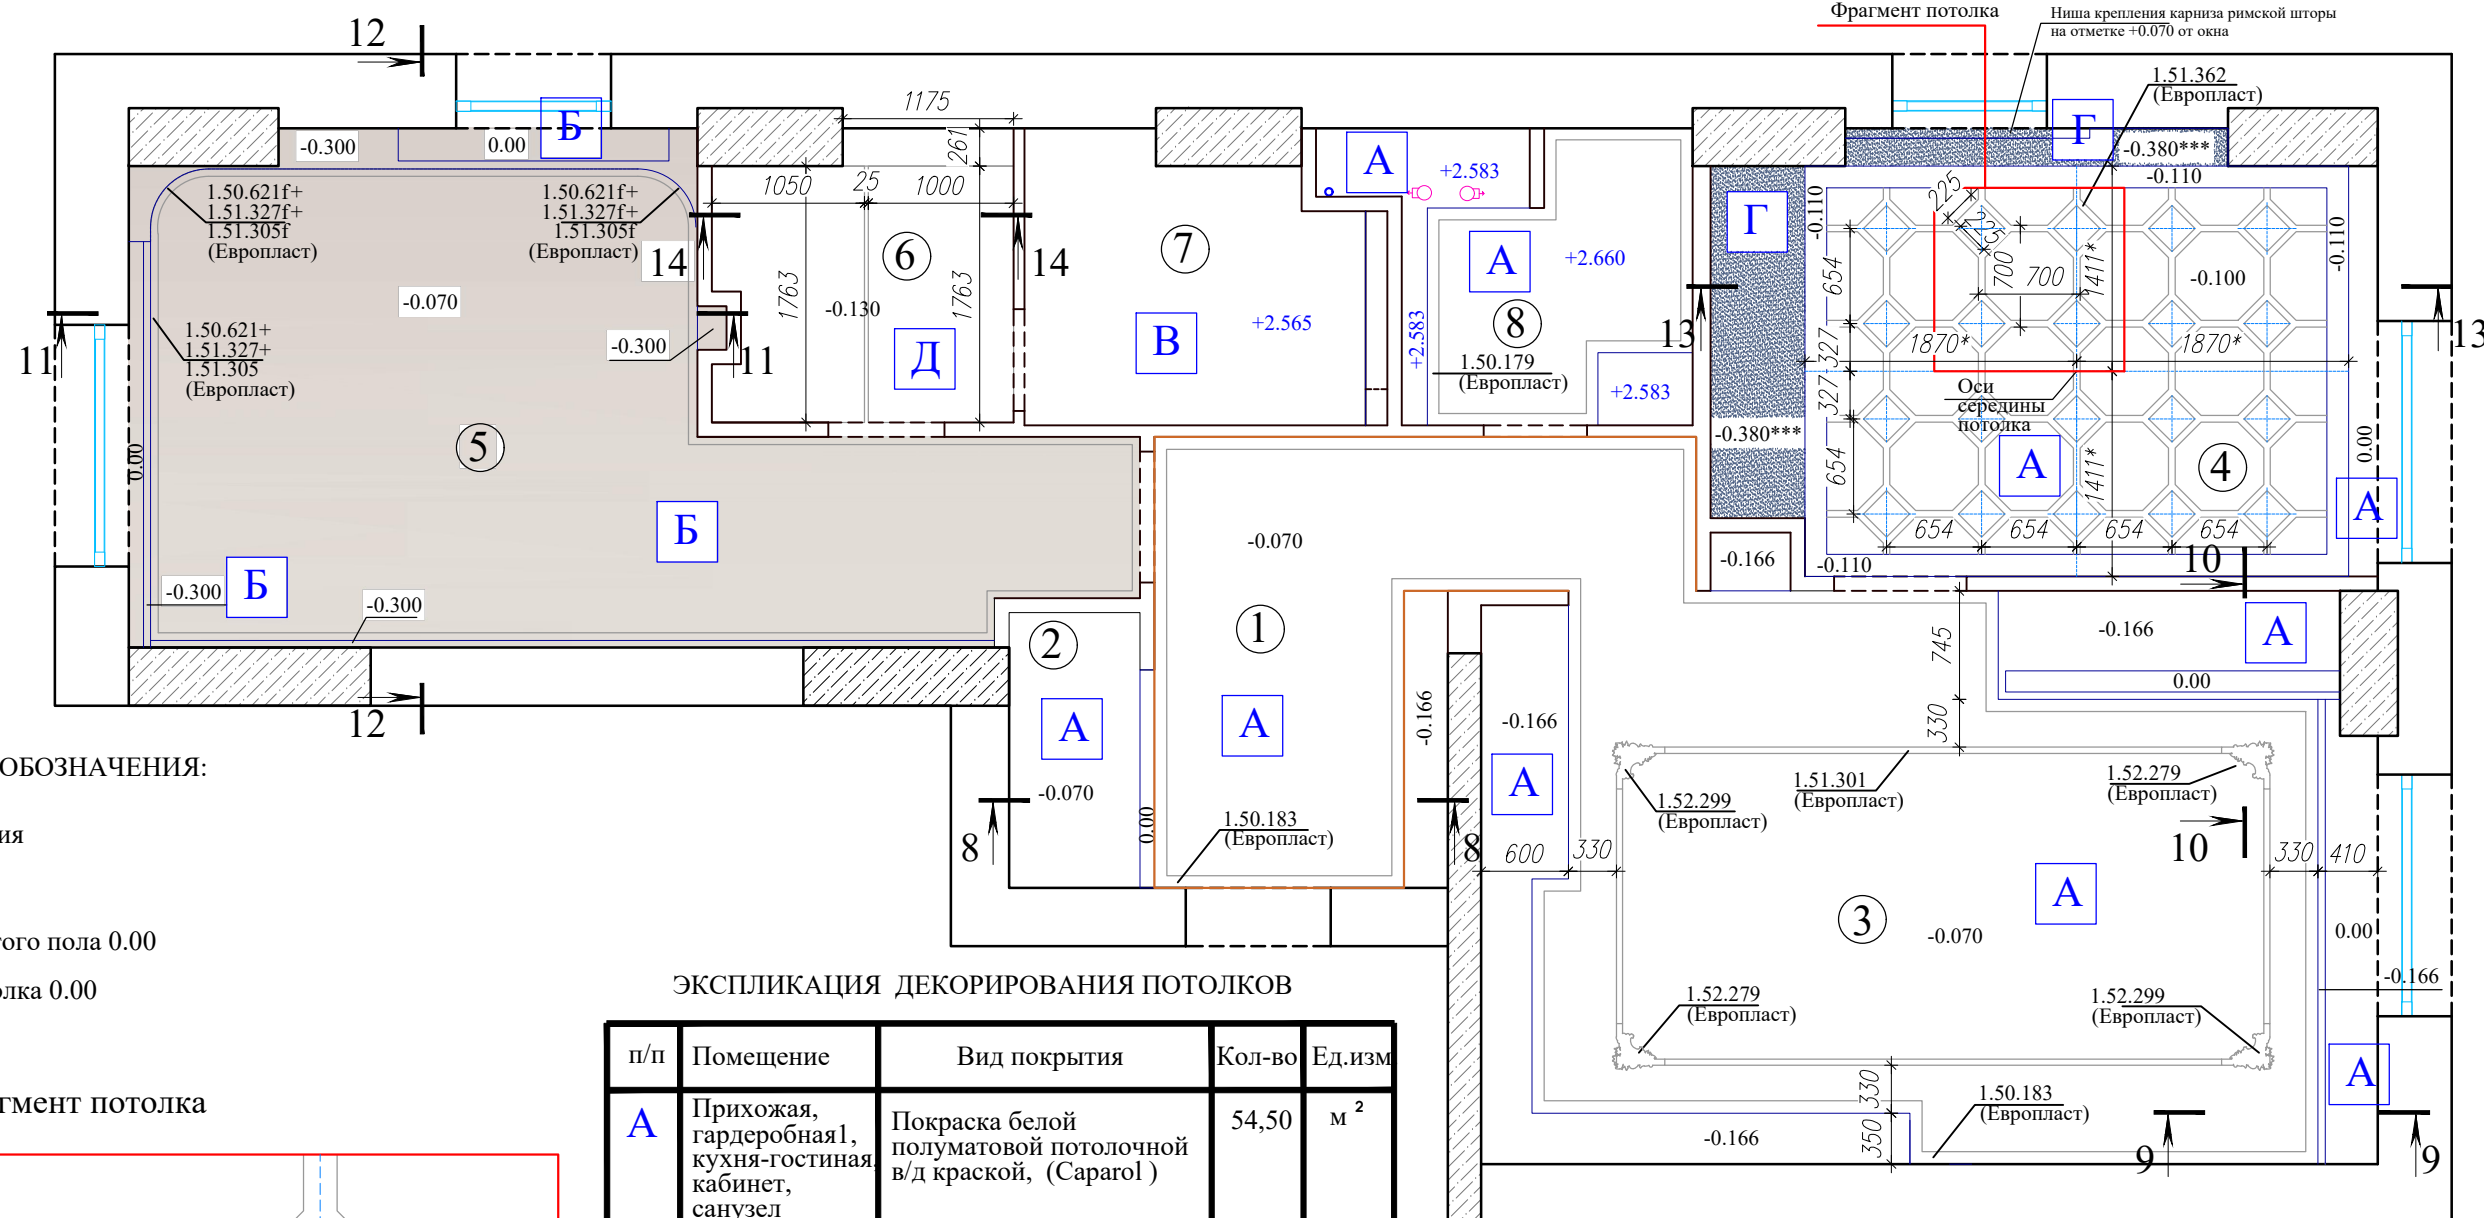

УСЛОВНЫЕ ОБОЗНАЧЕНИЯ:

- ⑤ - Номер помещения
- А - Тип потолка
- +2.508 - Отметка от чистого пола 0.00
- 0.060 - Отметка от потолка 0.00


ЭКСПЛИКАЦИЯ ДЕКОРИРОВАНИЯ ПОТОЛКОВ

| п/п | Помещение   | Вид покрытия   | Кол-во | Ед.изм         |
|-----|---|--|--------|----------------|
| А   | Прихожая, гардеробная 1, кухня-гостиная, кабинет, санузел | Покраска белой полуматовой потолочной в/д краской, (Caparol)                                   | 54,50  | м <sup>2</sup> |
| Б   | Спальня   | Покраска потолочной в/д краской, тон Ginster 30 (L92/C1/H85) (Caparol System 3D plus)          | 22,45  | м <sup>2</sup> |
| В   | Ванная комната  | Натяжной теплого тона белый матовый 2,245 x 2,044 м.   | 4,28   | м <sup>2</sup> |
| Г   | Кабинет   | Покраска потолочной в/д краской, тон Lago 40 (L44/C13/H246) (Caparol System 3D plus)           | 3,7    | м <sup>2</sup> |
| Д   | Гардеробная 2   | Шпонированные панели МДФ (дуб светлый):<br>- 1,763 x 1,05<br>- 1,763 x 1,00<br>- 0,261 x 1,175 | 3,86   | м <sup>2</sup> |

ПРИМЕЧАНИЯ:

- Высота чистого потолка во всех помещениях = +2780 мм.
- Ведомость потребного количества полиуретана (Таблица 4) см. лист 58
- Вся полиуретановая лепнина, кроме указанной покрывается белой в/р п/матовой краской
- В спальне: карнизы 1.50.621 и 1.50.621f, молдинги 1.51.327, 1.51.327f, 1.51.305, 1.51.305f - покраска в/д потолочной краской, тон Ginster 30 (L92/C1/H85)(Caparol System 3D plus)
- Покраску потолка в кабинете и кухне-гостиной произвести вместе с гипсовыми встраиваемыми светильниками.
- Разрезы потолка см. листы 32, 33, 34.
- \*- Размер для справки
- Размер в один уровень с верхним откосом окна

Фрагмент потолка

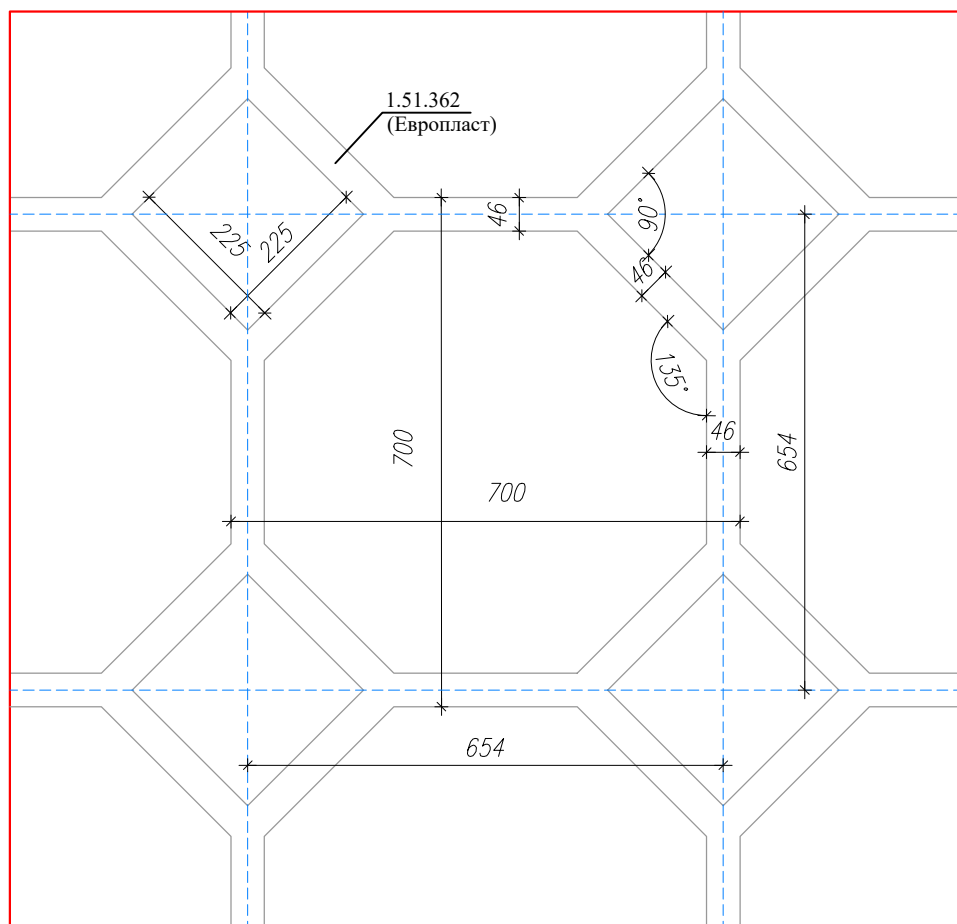


Взам. инв. №

Подп. и дата

Инв. № подл.

|                     |      |          |       |      |        |                                    |        |
|---------------------|------|----------|-------|------|--------|------------------------------------|--------|
| Изм                 | Лист | № докум. | Подп. | Дата | Стадия | Лист                               | Листов |
|                     |      |          |       |      | ЭП     | 35                                 |        |
| Рук. проекта<br>ГАП |      |          |       |      |        | Схема декорирования потолков       |        |
| Исполнитель         |      |          |       |      |        | <br>АРХИТЕКТУРНО-ДИЗАЙНЕРСКОЕ БЮРО |        |

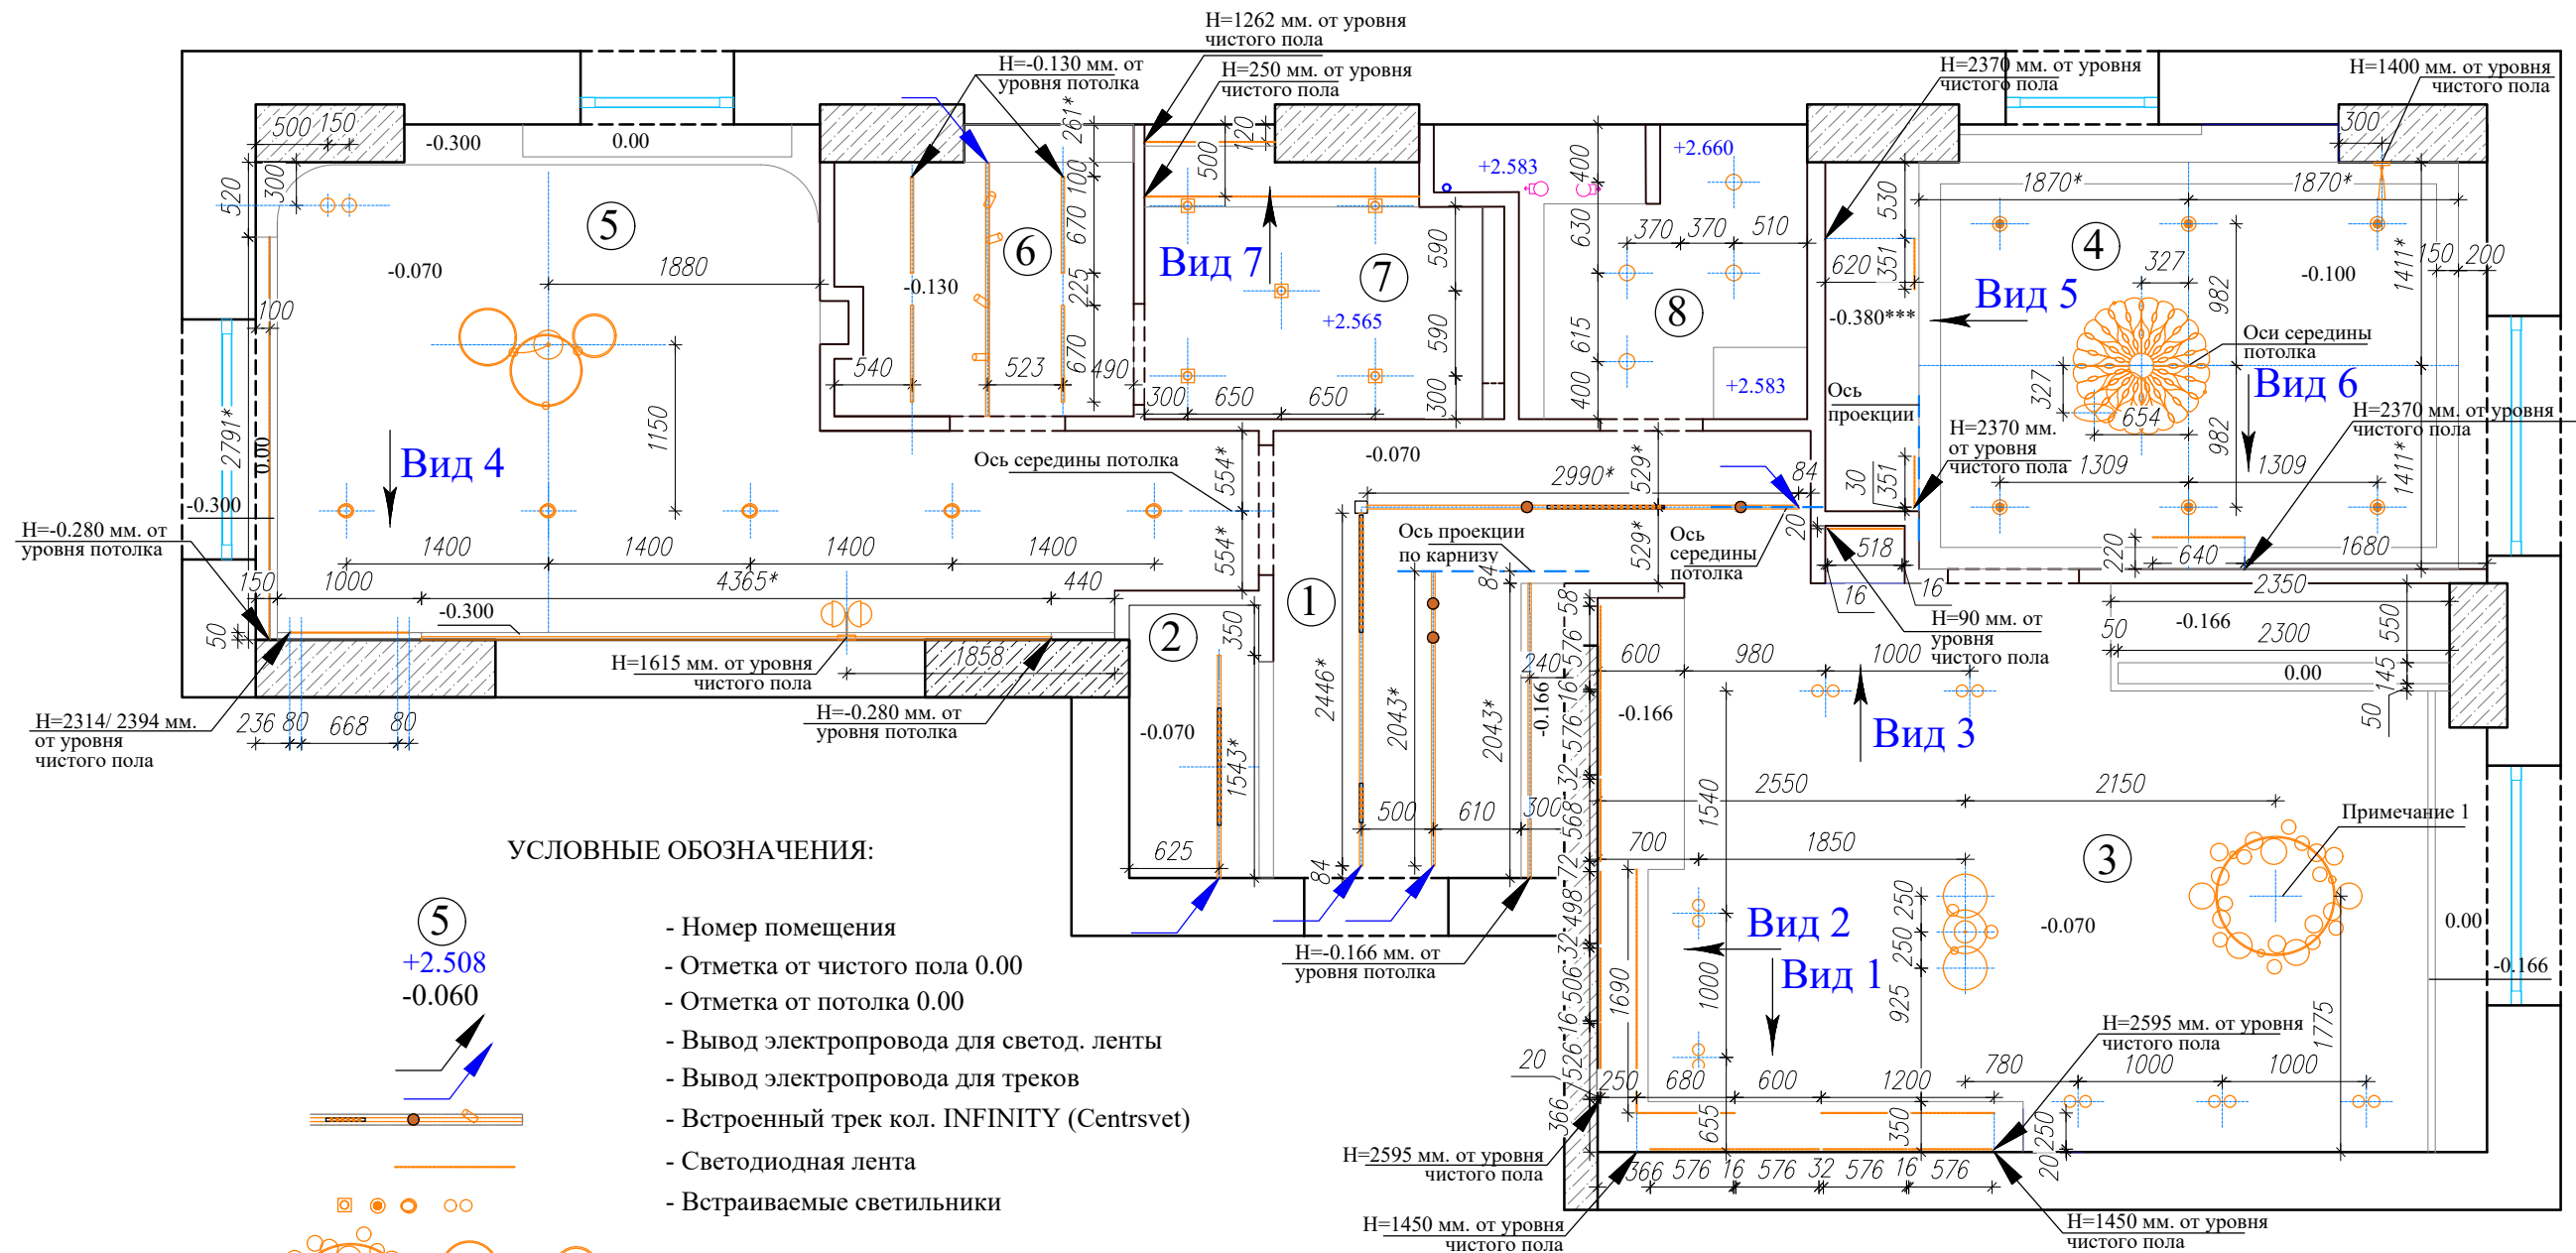

УСЛОВНЫЕ ОБОЗНАЧЕНИЯ:



ЭКСПЛИКАЦИЯ ПОМЕЩЕНИЙ

| п/п                     | Наименование помещений | Площадь м.кв. |
|-------------------------|------------------------|---------------|
| 1                       | Прихожая               | 8.06          |
| 2                       | Гардеробная 1          | 1.70          |
| 3                       | Кухня - Гостиная       | 23.81         |
| 4                       | Кабинет                | 13.76         |
| 5                       | Спальня                | 17.76         |
| 6                       | Гардеробная 2          | 3.96          |
| 7                       | Ванная комната         | 4.50          |
| 8                       | Санузел                | 3.52          |
| Общая площадь помещений |                        | 77.07         |

ПРИМЕЧАНИЯ:

- 1 - Привязка к люстре показана от центра. Точное месторасположение вывода уточнить после приобретения светильника согласно техническим характеристикам!
- Минимальную длину всех проводов оставить 150 мм
- Под все светод. ленты (во время прокладки кабеля) предусмотреть размещение трансформатора, с возможностью дальнейшего его обслуживания
- Светодиодные ленты более 5 м разбиваются на 2 вывода для равномерного распределения. Для каждого вывода предусмотреть свой трансформатор.
- Читать совместно с листами 37, 59, 60, 61 (Таблица №5).
- Не снимать размеры с чертежа, использовать только проставленные размеры
- Все размеры даны в миллиметрах
- В случае разночтений-поставить в известность дизайнера
- \* Размер для справки


| Изм                 | Лист | № докум. | Подп. | Дата | Стадия                             | Лист | Листов |
|---------------------|------|----------|-------|------|------------------------------------|------|--------|
|                     |      |          |       |      | ЭП                                 | 36   |        |
| Рук. проекта<br>ГАП |      |          |       |      | Схема размещения<br>светильников.  |      |        |
| Исполнитель         |      |          |       |      |                                    |      |        |
|                     |      |          |       |      | <br>АРХИТЕКТУРНО-ДИЗАЙНЕРСКОЕ БЮРО |      |        |

Взам. инв. №


Подп. и дата

Инв. № подл.


**Вид 1**

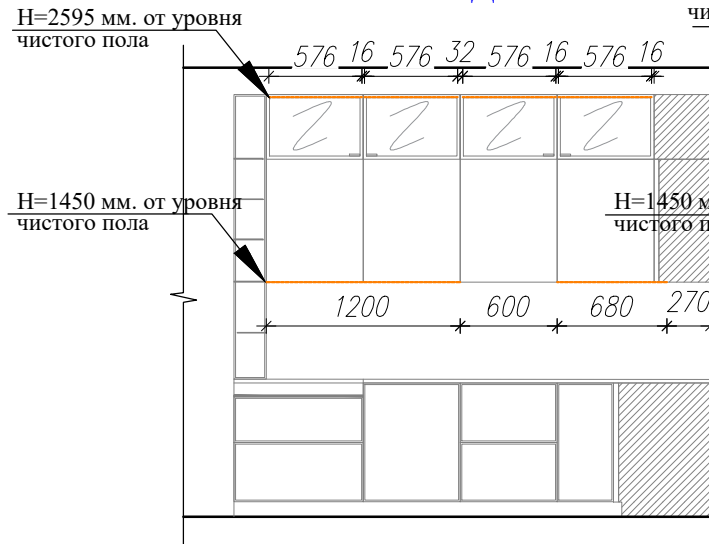


**Вид 2**

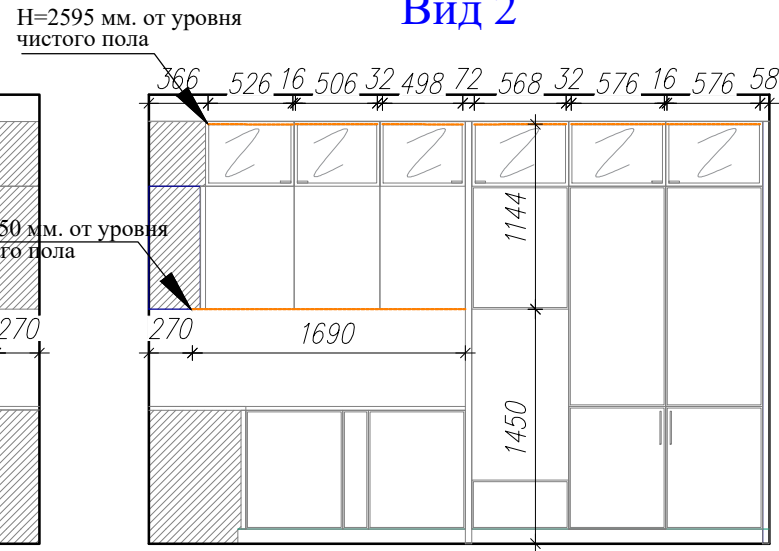


**Вид 3**

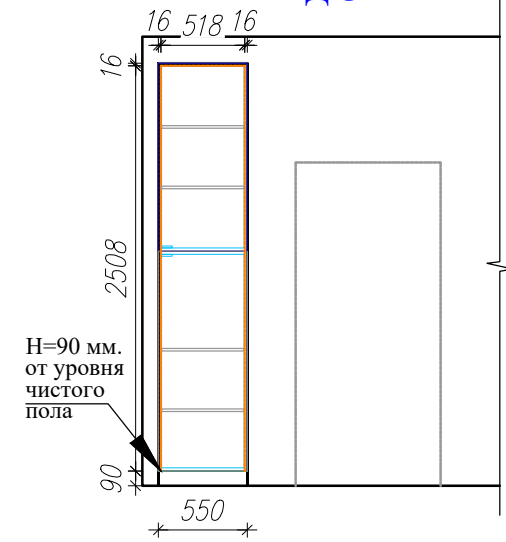


**Вид 4**

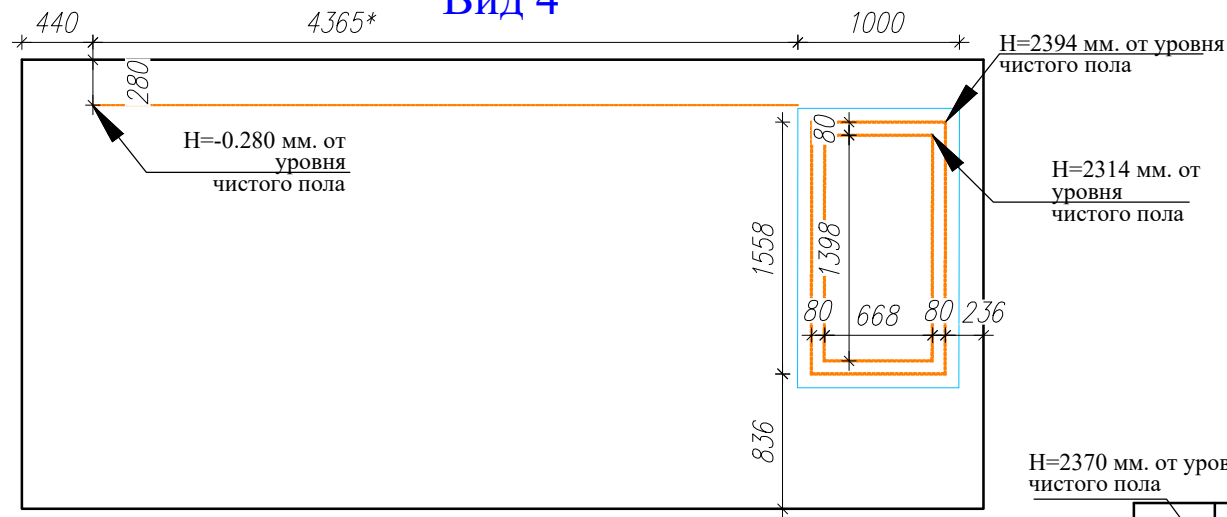


**Вид 5**

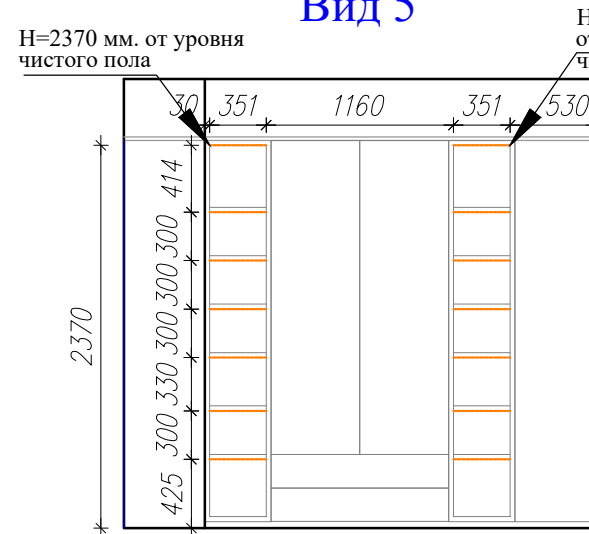

**Вид 6**

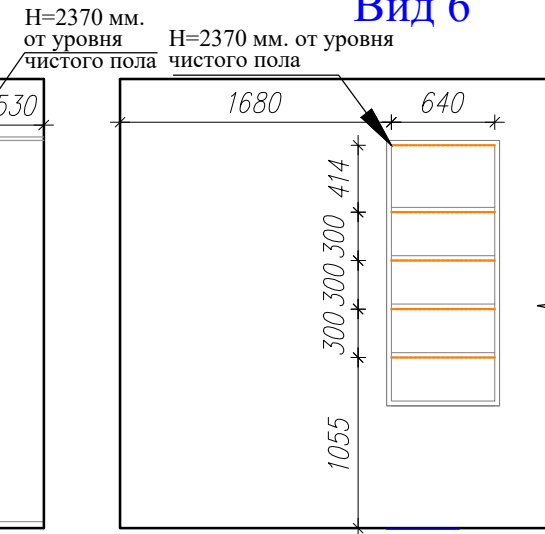

**Вид 7**

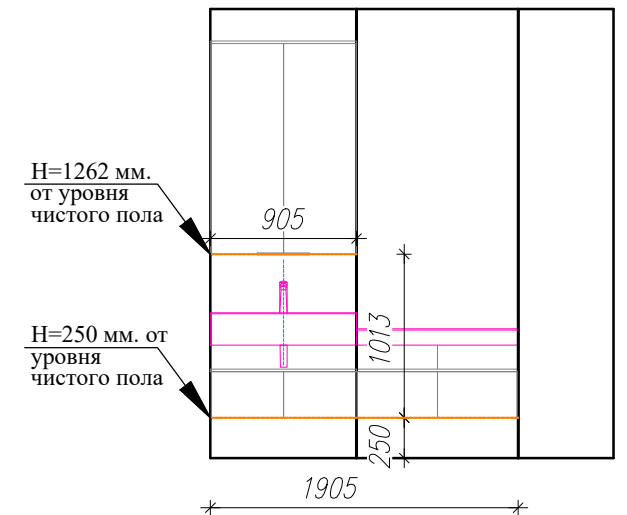














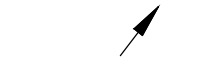


**ПРИМЕЧАНИЯ:**








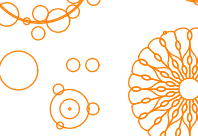
- Минимальную длину всех проводов оставить 150 мм
- Под все светод. ленты (во время прокладки кабеля) предусмотреть размещение трансформатора, с возможностью дальнейшего его обслуживания
- Светодиодные ленты более 5 м разбиваются на 2 вывода для равномерного распределения. Для каждого вывода предусмотреть свой трансформатор.
- Читать совместно с листами 36, 59, 60, 61 (Таблица №5).
- Не снимать размеры с чертежа, использовать только проставленные размеры
- Все размеры даны в миллиметрах
- В случае разночтений-поставить в известность дизайнера
- \* Размер для справки

|               |  |
|---------------|--|
| Взам. инв. N° |  |
| Подп. и дата  |  |
| Инв. N° подл. |  |

|              |      |          |       |      |  |  |   |      |        |
|--------------|------|----------|-------|------|--|--|---|------|--------|
| Изм          | Лист | № докум. | Подп. | Дата |  |  |   |      |        |
|              |      |          |       |      |  |  |   |      |        |
| Рук. проекта |      |          |       |      |  |  | Стадия  | Лист | Листов |
| ГАП          |      |          |       |      |  |  | ЭП  | 37   |        |
| Исполнитель  |      |          |       |      |  |  | Схема размещения светильников по стенам.  |      |        |
|              |      |          |       |      |  |  | <br>АРХИТЕКТУРНО-ДИЗАЙНЕРСКОЕ БЮРО |      |        |

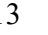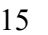УСЛОВНЫЕ ОБОЗНАЧЕНИЯ:

-  - Вывод электропровода
-  - Встроенный трек кол. INFINITY (Centrsvet)
-  - Светодиодная лента
-  - Встраиваемые светильники
-  - Люстры
-  - Подвесные светильники
-  - Настенные светильники
-  В1 - Вентилятор для принудит. вентиляции
-  В - Выключатели к принудительной вентиляции
-  - Одноклавишный выключатель
-  - Двухклавишный выключатель
-  - Трехклавишный выключатель
-  1, 13 - Проходные выключатели
-  11, 15 - Проходной выключатель для групп светильников
-  9 - Группа светильников с сенсорным включением
-  24 - Группа светильников с местным включением

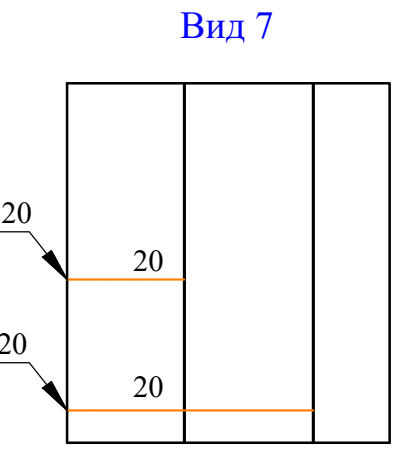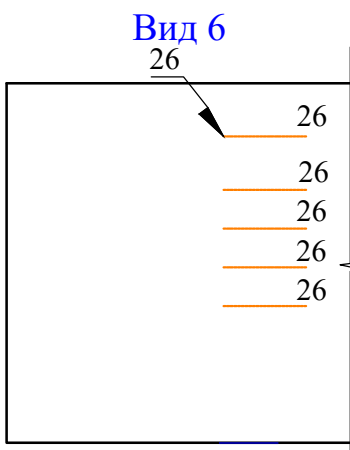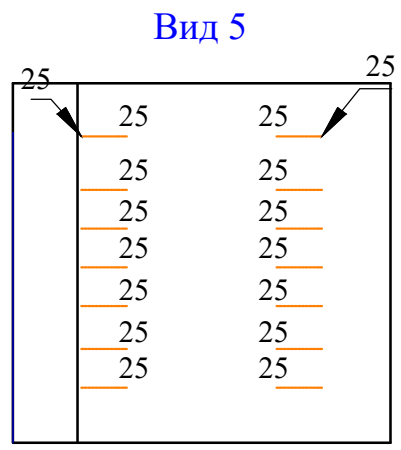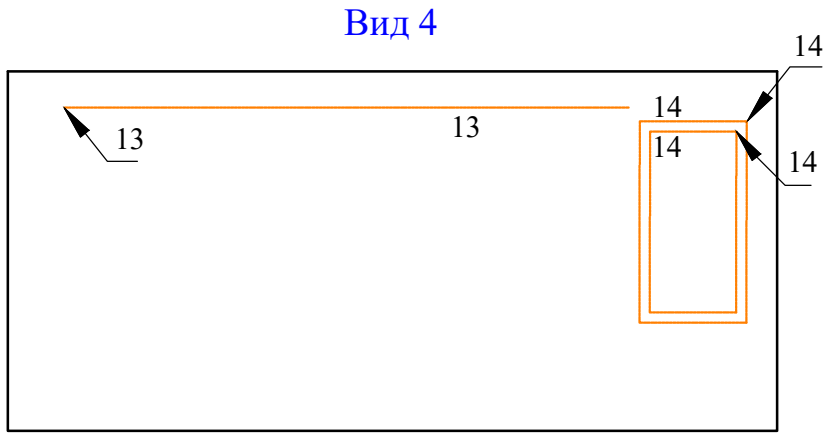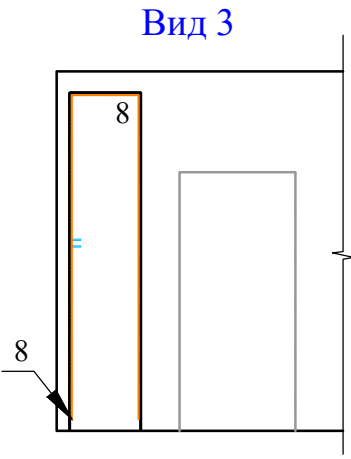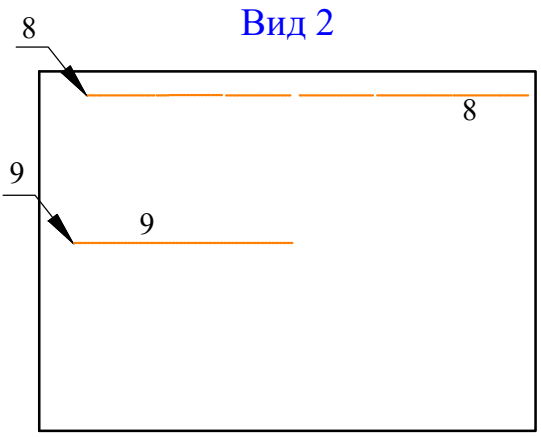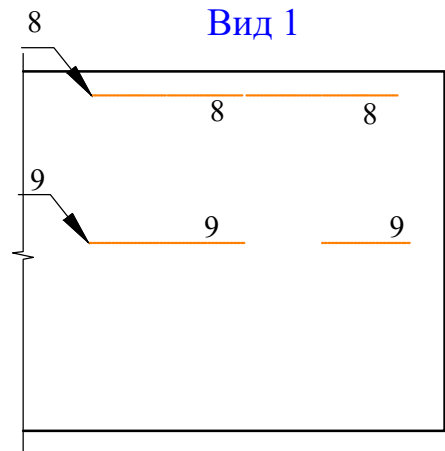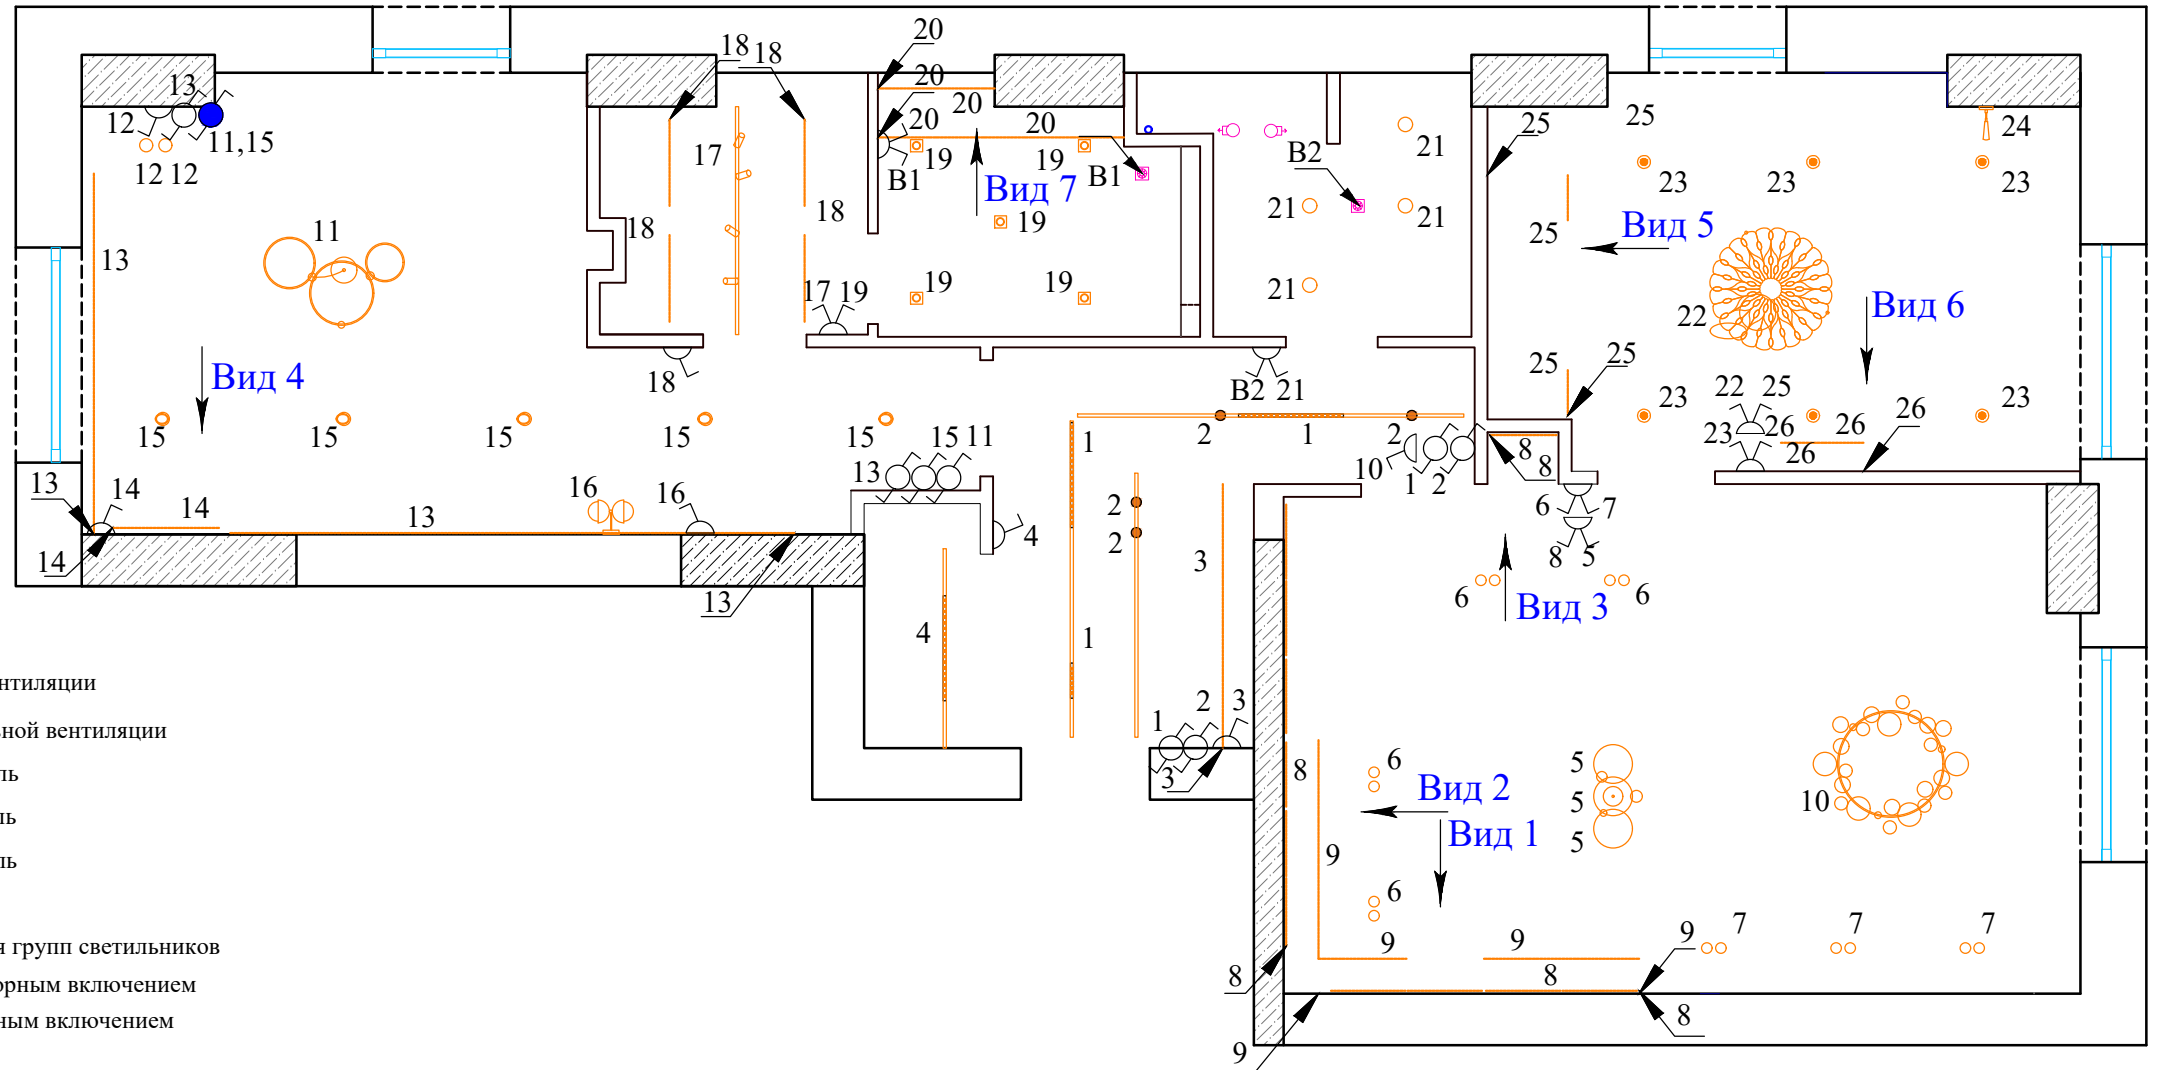


|              |  |
|--------------|--|
| Инв. № подл. |  |
| Подп. и дата |  |
| Взам. инв. № |  |

|              |      |          |       |      |
|--------------|------|----------|-------|------|
| Изм          | Лист | № докум. | Подп. | Дата |
|              |      |          |       |      |
| Рук. проекта |      |          |       |      |
| ГАП          |      |          |       |      |
| Исполнитель  |      |          |       |      |

|                       |      |        |
|-----------------------|------|--------|
| Соединение по группам |      |        |
| Стадия                | Лист | Листов |
| ЭП                    | 38   |        |



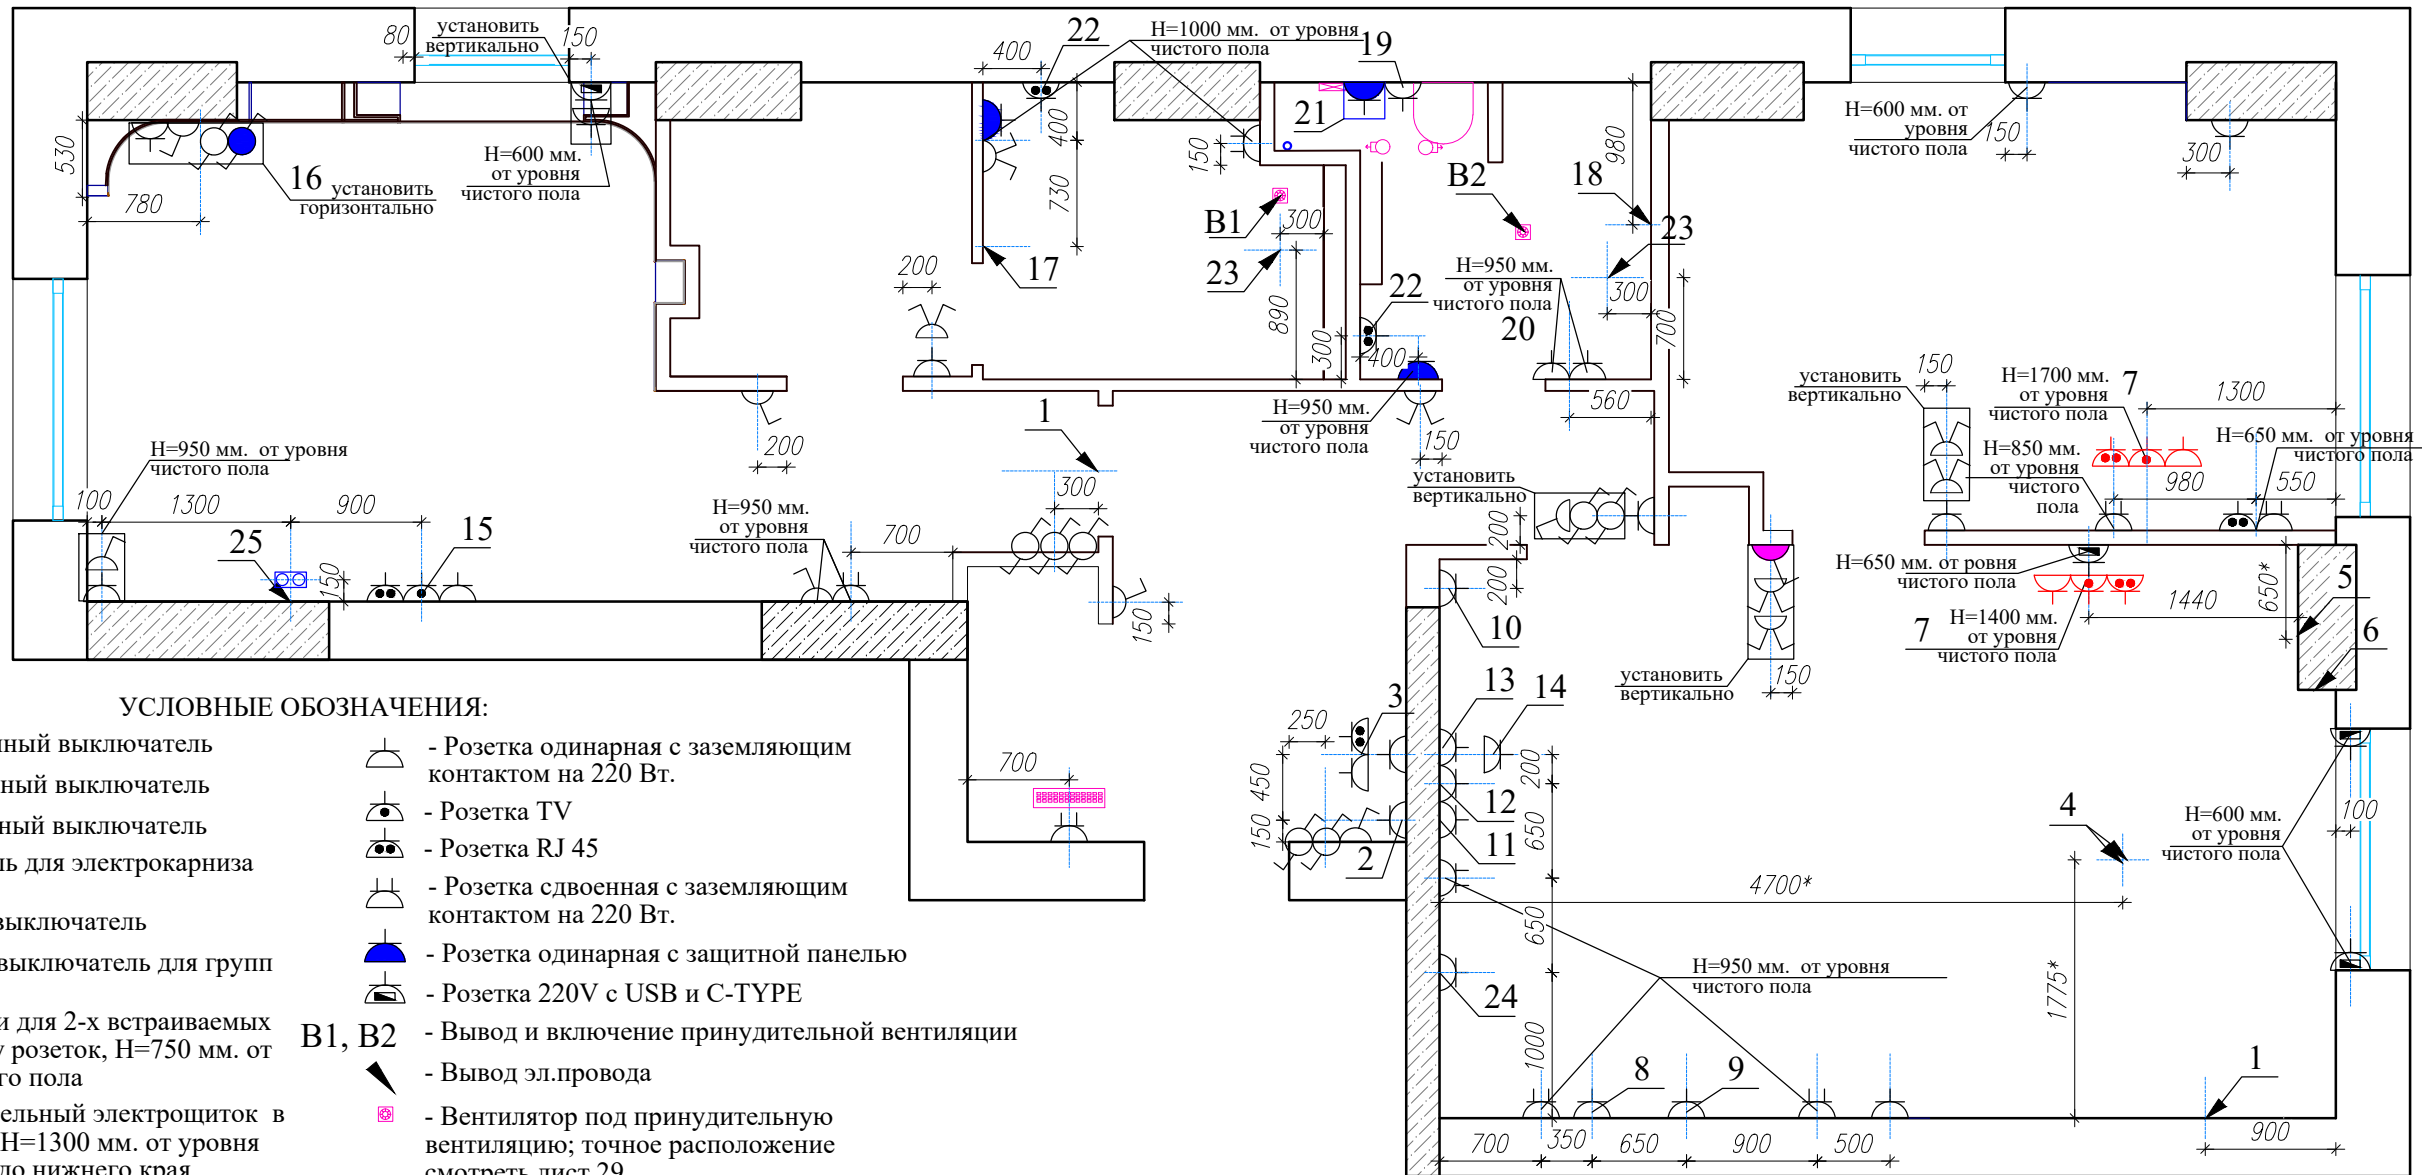

**УСЛОВНЫЕ ОБОЗНАЧЕНИЯ:**

- Одноклавишный выключатель
- Двухклавишный выключатель
- Трехклавишный выключатель
- Выключатель для электрокариза под шторы
- Проходной выключатель
- Проходной выключатель для групп светильников
- Место рамки для 2-х встраиваемых в столешницу розеток, H=750 мм. от уровня чистого пола
- Распределительный электрощиток в гардеробной, H=1300 мм. от уровня чистого пола до нижнего края электрощитка
- Розетка одинарная с заземляющим контактом на 220 Вт.
- Розетка TV
- Розетка RJ 45
- Розетка сдвоенная с заземляющим контактом на 220 Вт.
- Розетка одинарная с защитной панелью
- Розетка 220V с USB и C-TYPE
- Вывод и включение принудительной вентиляции
- Вывод эл.провода
- Вентилятор под принудительную вентиляцию; точное расположение смотреть лист 29

**ПРИМЕЧАНИЯ:**

- Основные приборы по объекту рекомендуется выделить в отдельные ветки к электрическому щитку. Электрощиток устанавливается в гардеробной, на H=1300 мм. от уровня чистого пола до нижнего края электрощитка
- 1 - Выводы эл. провода от щита к каждому внутреннему блоку кондиционеров. Точное расположение смотреть лист 29
- 2 - Розетка для док-станции робот пылесоса H= 200 мм.от уровня чистого пола.
- 3 - Блок, состоящий из одинарной розетки для роутера и интернет вывода Wi-Fi H=2250 мм.от уровня чистого пола.
- 4 - Выводы электрического и интернет проводов на потолке для проектора. Местоположение уточнить в зависимости от выбранной модели
- 5 - Вывод эл. провода на потолке для экрана. Местоположение уточнить в зависимости от выбранной модели.
- 6 - Вывод эл. провода на потолке для электрокариза под шторы, месторасположение уточнить согласно модели электрокариза.
- 7 - Выделить отдельной группой в электрический щиток. Концы оставить в подрозетниках закрыть заглушками и заштукатурить как резерв.
- 8 - Розетка для встраиваемой циркулирующей вытяжки, H=1740 мм.от уровня чистого пола
- 9 - Розетка для встраиваемой индукционной плиты, H=700 мм.от уровня чистого пола
- 10 - Розетка для встраиваемой морозильной камеры, H=300 мм.от уровня чистого пола
- 11 - Розетка для встраиваемой посудомоечной машины, H=300 мм. от чистого пола.
- 12 - Розетка для встраиваемого духового шкафа, H=300 мм. от чистого пола.
- 13 - Розетка для встраиваемого холодильника, H=300 мм. от чистого пола.
- 14 - Розетка для встраиваемой микроволновки, H=1550 мм. от чистого пола.
- 15 - Блок, состоящий из одинарной розетки на 220 Вт, телевизионной (TV), интернет вывода (RJ45). H=1750 мм.от уровня чистого пола.
- 16 - Горизонтально расположенные выключатели и розетка на H=600мм., от чистого пола
- 17 - Вывод электрического провода для скрытого подключения электрического полотенцесушителя, H=950 мм. от чистого пола к точке подключения провода.
- 18 - Вывод электрического провода для скрытого подключения электрического полотенцесушителя, H=750 мм. от чистого пола к точке подключения провода.
- 19 - Розетка для накопительного водонагревателя, месторасположение и высоту (2000\* мм.) уточнить согласно техническим характеристикам прибора.





- 20 - Розетки для стиральной и сушильной машины, H=970 мм. от чистого пола.
- 21 - Распред. коробка с выводом 4x1.5 ВВГ нг для освещения и кранов системы антипротечки. Отдельной гофрой должно быть проложено 2 кабеля витой пары. Также нужно установить влагозащитную розетку.
- 22 - Интернет розетка (Розетка RJ 45) для датчиков системы защиты от протечек, на высоте H=100мм., от чистого пола
- 23 - Вывод провода для Bluetooth динамика с влагозащитой в потолке. месторасположение уточнить согласно техническим характеристикам.
- 24 - Розетка для включения крана раковины с датчиком на движение, H=750 мм. от чистого пола.
- 25 - Вывод провода для 2-х встраиваемых розеток на столешнице, H=600 мм. от чистого пола.
- Все выключатели ставятся на высоте H=900мм., от чистого пола (кроме указанных).
- Все розетки ставятся на высоте H=200мм., от чистого пола (кроме указанных).
- При вертикальном расположении выключателей в гостиной и кабинете высоту H=900мм. принять относительно среднего.
- Всю электрику по кухне уточнить после заказа кухонного гарнитура.
- Всю электрику разбить по группам. Вывести отдельными линиями: варочную панель, духовой шкаф, микроволновую печь, холодильник, морозильник, кондиционеры, стиральную и сушильную машину, систему проектора и экрана, док-станцию, систему защиты «Neptun»

Взам. инв. №

Подп. и дата

Инв. № подл.

|                     |      |          |       |      |  |      |        |
|---------------------|------|----------|-------|------|--|------|--------|
| Изм                 | Лист | № докум. | Подп. | Дата | Стадия   | Лист | Листов |
|                     |      |          |       |      | ЭП   | 39   |        |
| Рук. проекта<br>ГАП |      |          |       |      | <p style="text-align: center;"><b>Схема размещения розеток и выключателей</b></p> АРХИТЕКТУРНО-ДИЗАЙНЕРСКОЕ БЮРО |      |        |
| Исполнитель         |      |          |       |      |  |      |        |

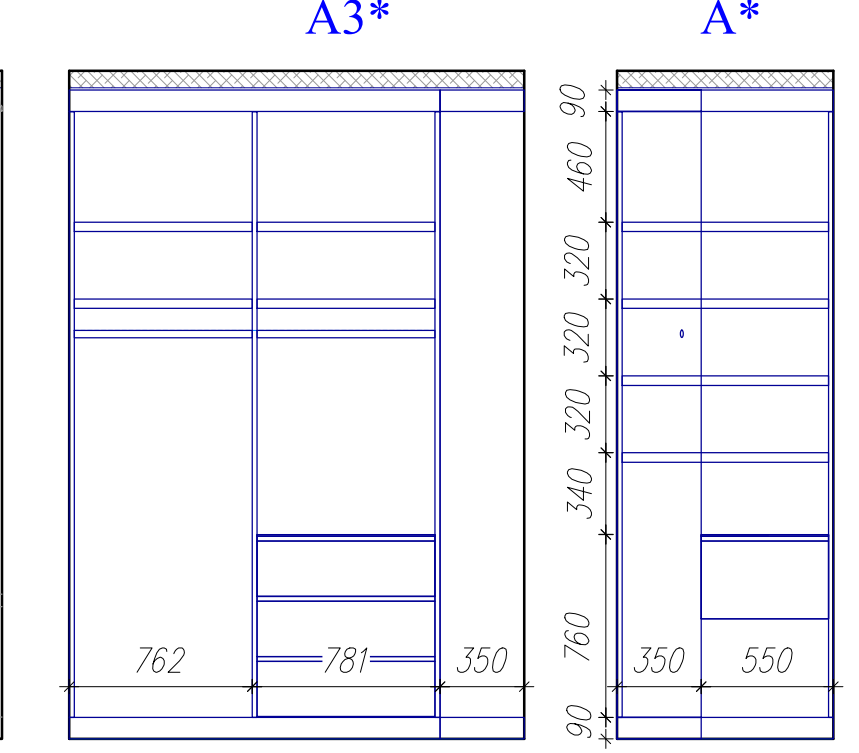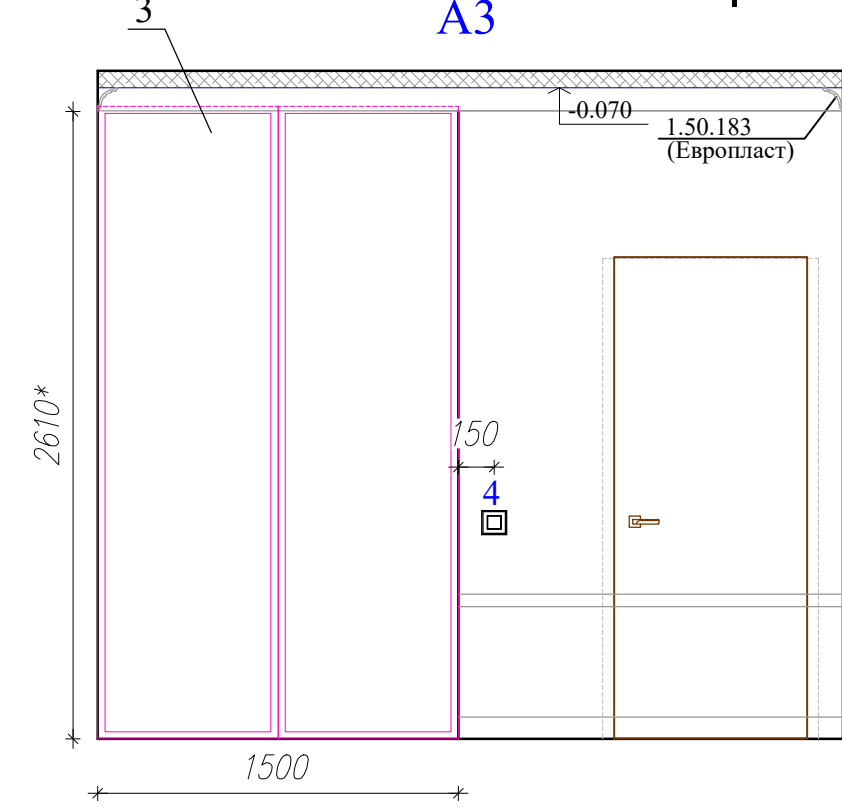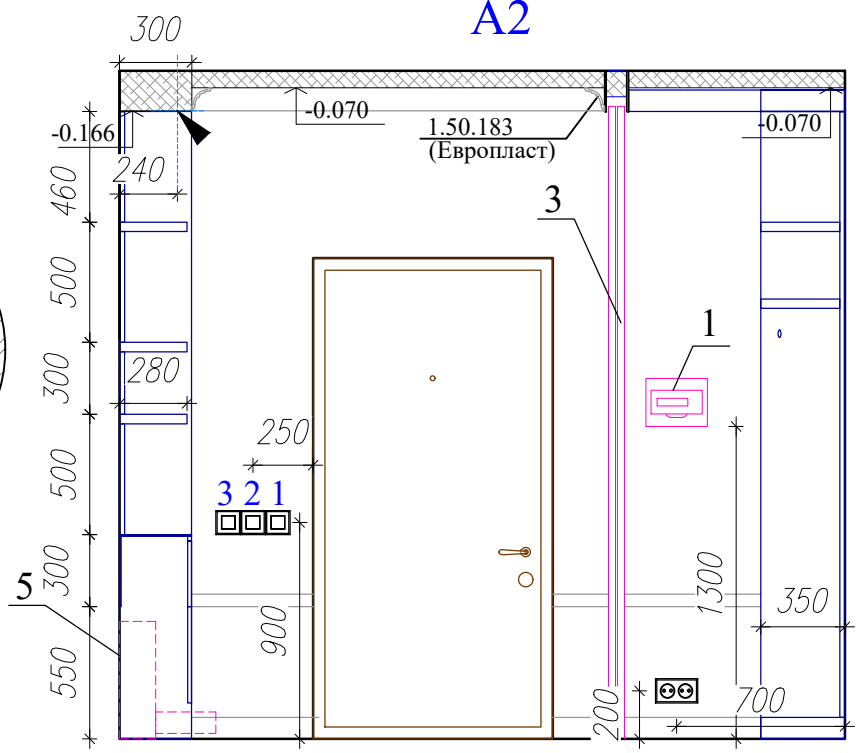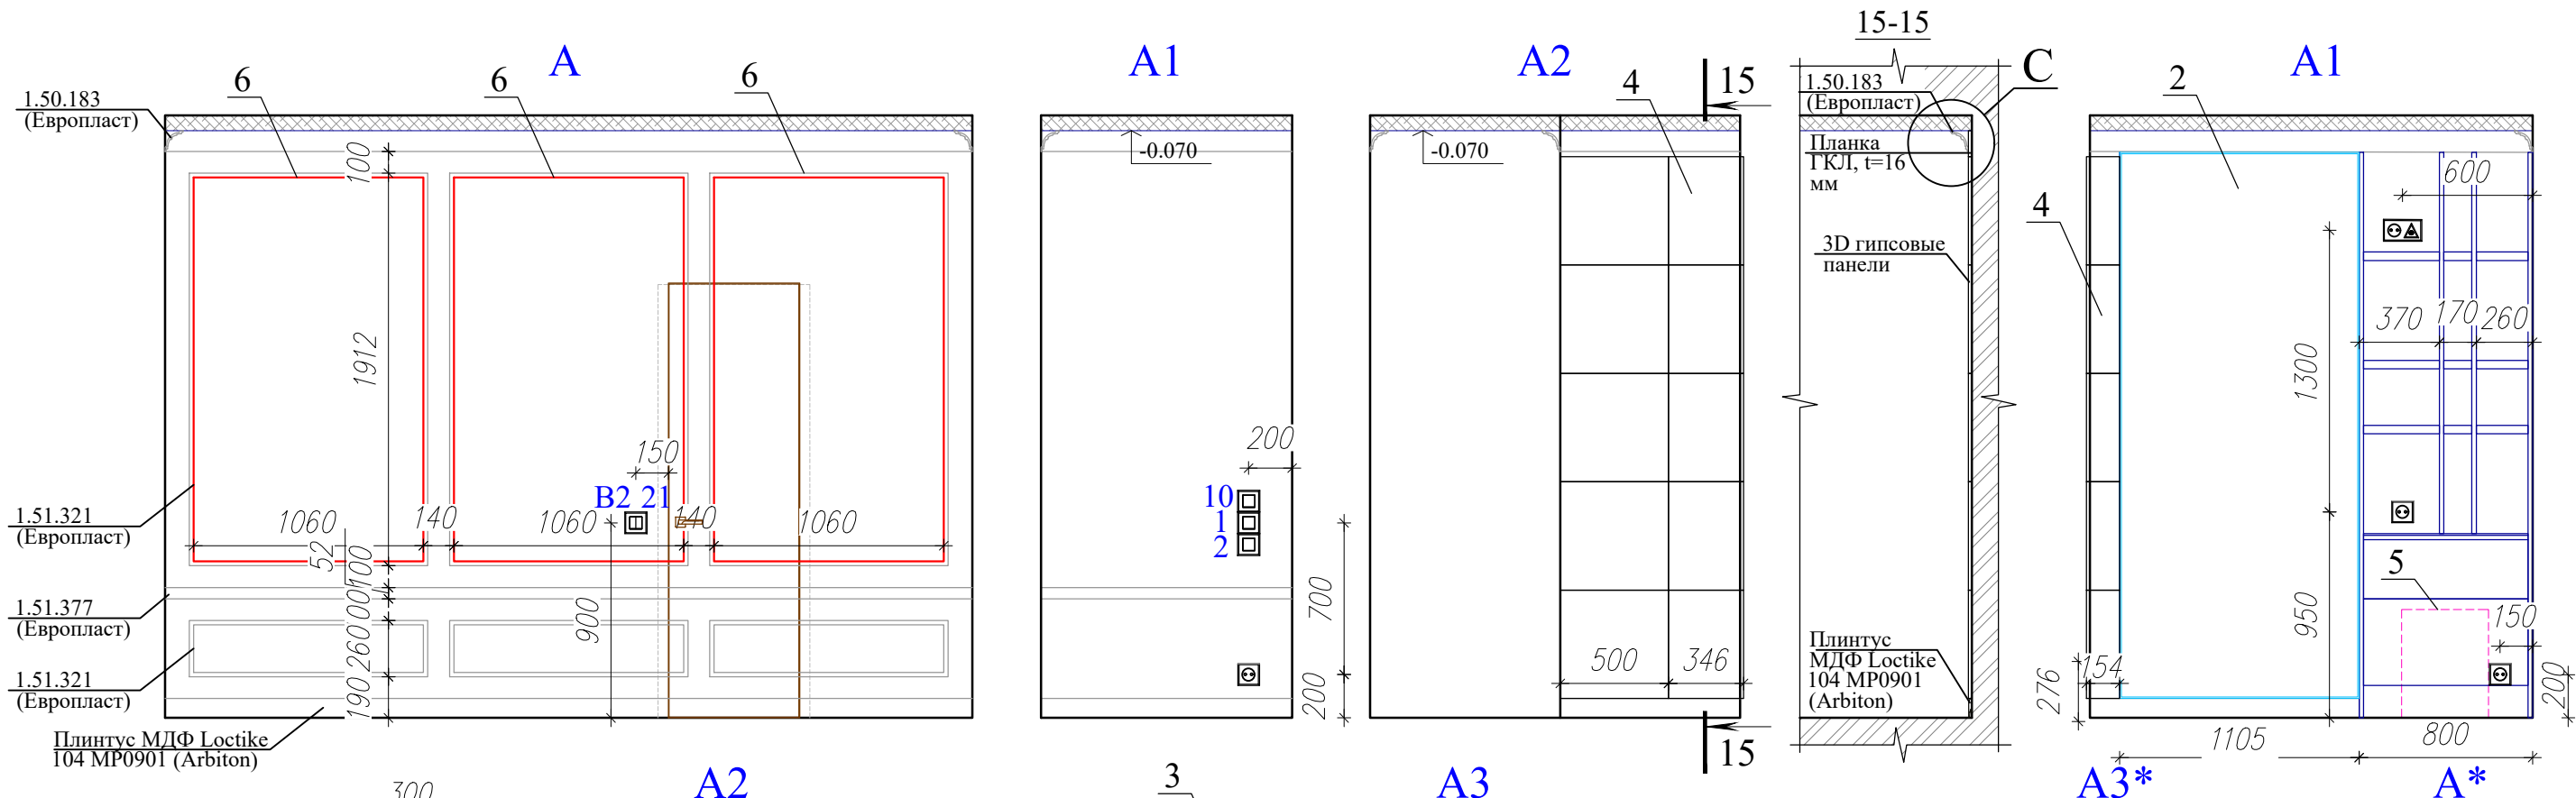

**УСЛОВНЫЕ ОБОЗНАЧЕНИЯ:**

- ⊕ ⊕ ⊕ - Розетки 220 В с заземляющим контактом
- 1 ⊕ ⊕ - Выключатели с нумерацией группы
- ▲ - Вывод эл. провода
- ⊕ ⊕ ⊕ - Блок, состоящий из одинарной розетки для роутера и интернет вывода


- 1 - Вновь монтируемый электрощит
- 2 - Зеркало с фасетом 4'
- 3 - Перегородка остекленная 2-х секционная по металлическому каркасу. Стекло бронзовое прозрачное, металл -черный
- 4 - 3D декоративные стеновые гипсовые панели - Параллели 500 x 500 x 16 мм
- 5 - Робот-пылесос iRobot Roomba i3340x340x92,5. Док-станция стационарная Clean Base со шнуром и пылесборником для Roomba i3
- 6 - Места для вклейки фотообоев (3200x1800 мм) в карты (Affresco)


**ПРИМЕЧАНИЯ:**

- \* - Размер для справки
- Все выключатели ставятся на высоте Н=900 мм., от чистого пола (кроме указанных).
- Все розетки ставятся на высоте Н=200 мм., от чистого пола (кроме указанных).
- Розетки и выключатели на темно-зеленых стенах предпочтительнее выбрать черного цвета.

Все размеры даны в миллиметрах  
 Не снимать размеры с чертежа, использовать только проставленные размеры  
 В обязанности подрядчика входит проверка всех размеров на объекте  
 В случае разночтений-поставить в известность дизайнера

Взам. инв. №  
Подп. и дата  
Инв. № подл.

|   |      |          |       |      |  |   |      |        |
|---|------|----------|-------|------|--|---|------|--------|
| Изм   | Лист | № докум. | Подп. | Дата |  |   |      |        |
|   |      |          |       |      |  |   |      |        |
| Рук. проекта  |      |          |       |      |  |   |      |        |
| ГАП   |      |          |       |      |  |   |      |        |
| Исполнитель   |      |          |       |      |  |   |      |        |
| Развертки по стенам А-А3.<br>Прихожая. Гардеробная 1. |      |          |       |      |  | Стадия  | Лист | Листов |
|   |      |          |       |      |  | ЭП  | 40   |        |
|   |      |          |       |      |  | <br>АРХИТЕКТУРНО-ДИЗАЙНЕРСКОЕ БЮРО |      |        |
|   |      |          |       |      |  |   |      |        |

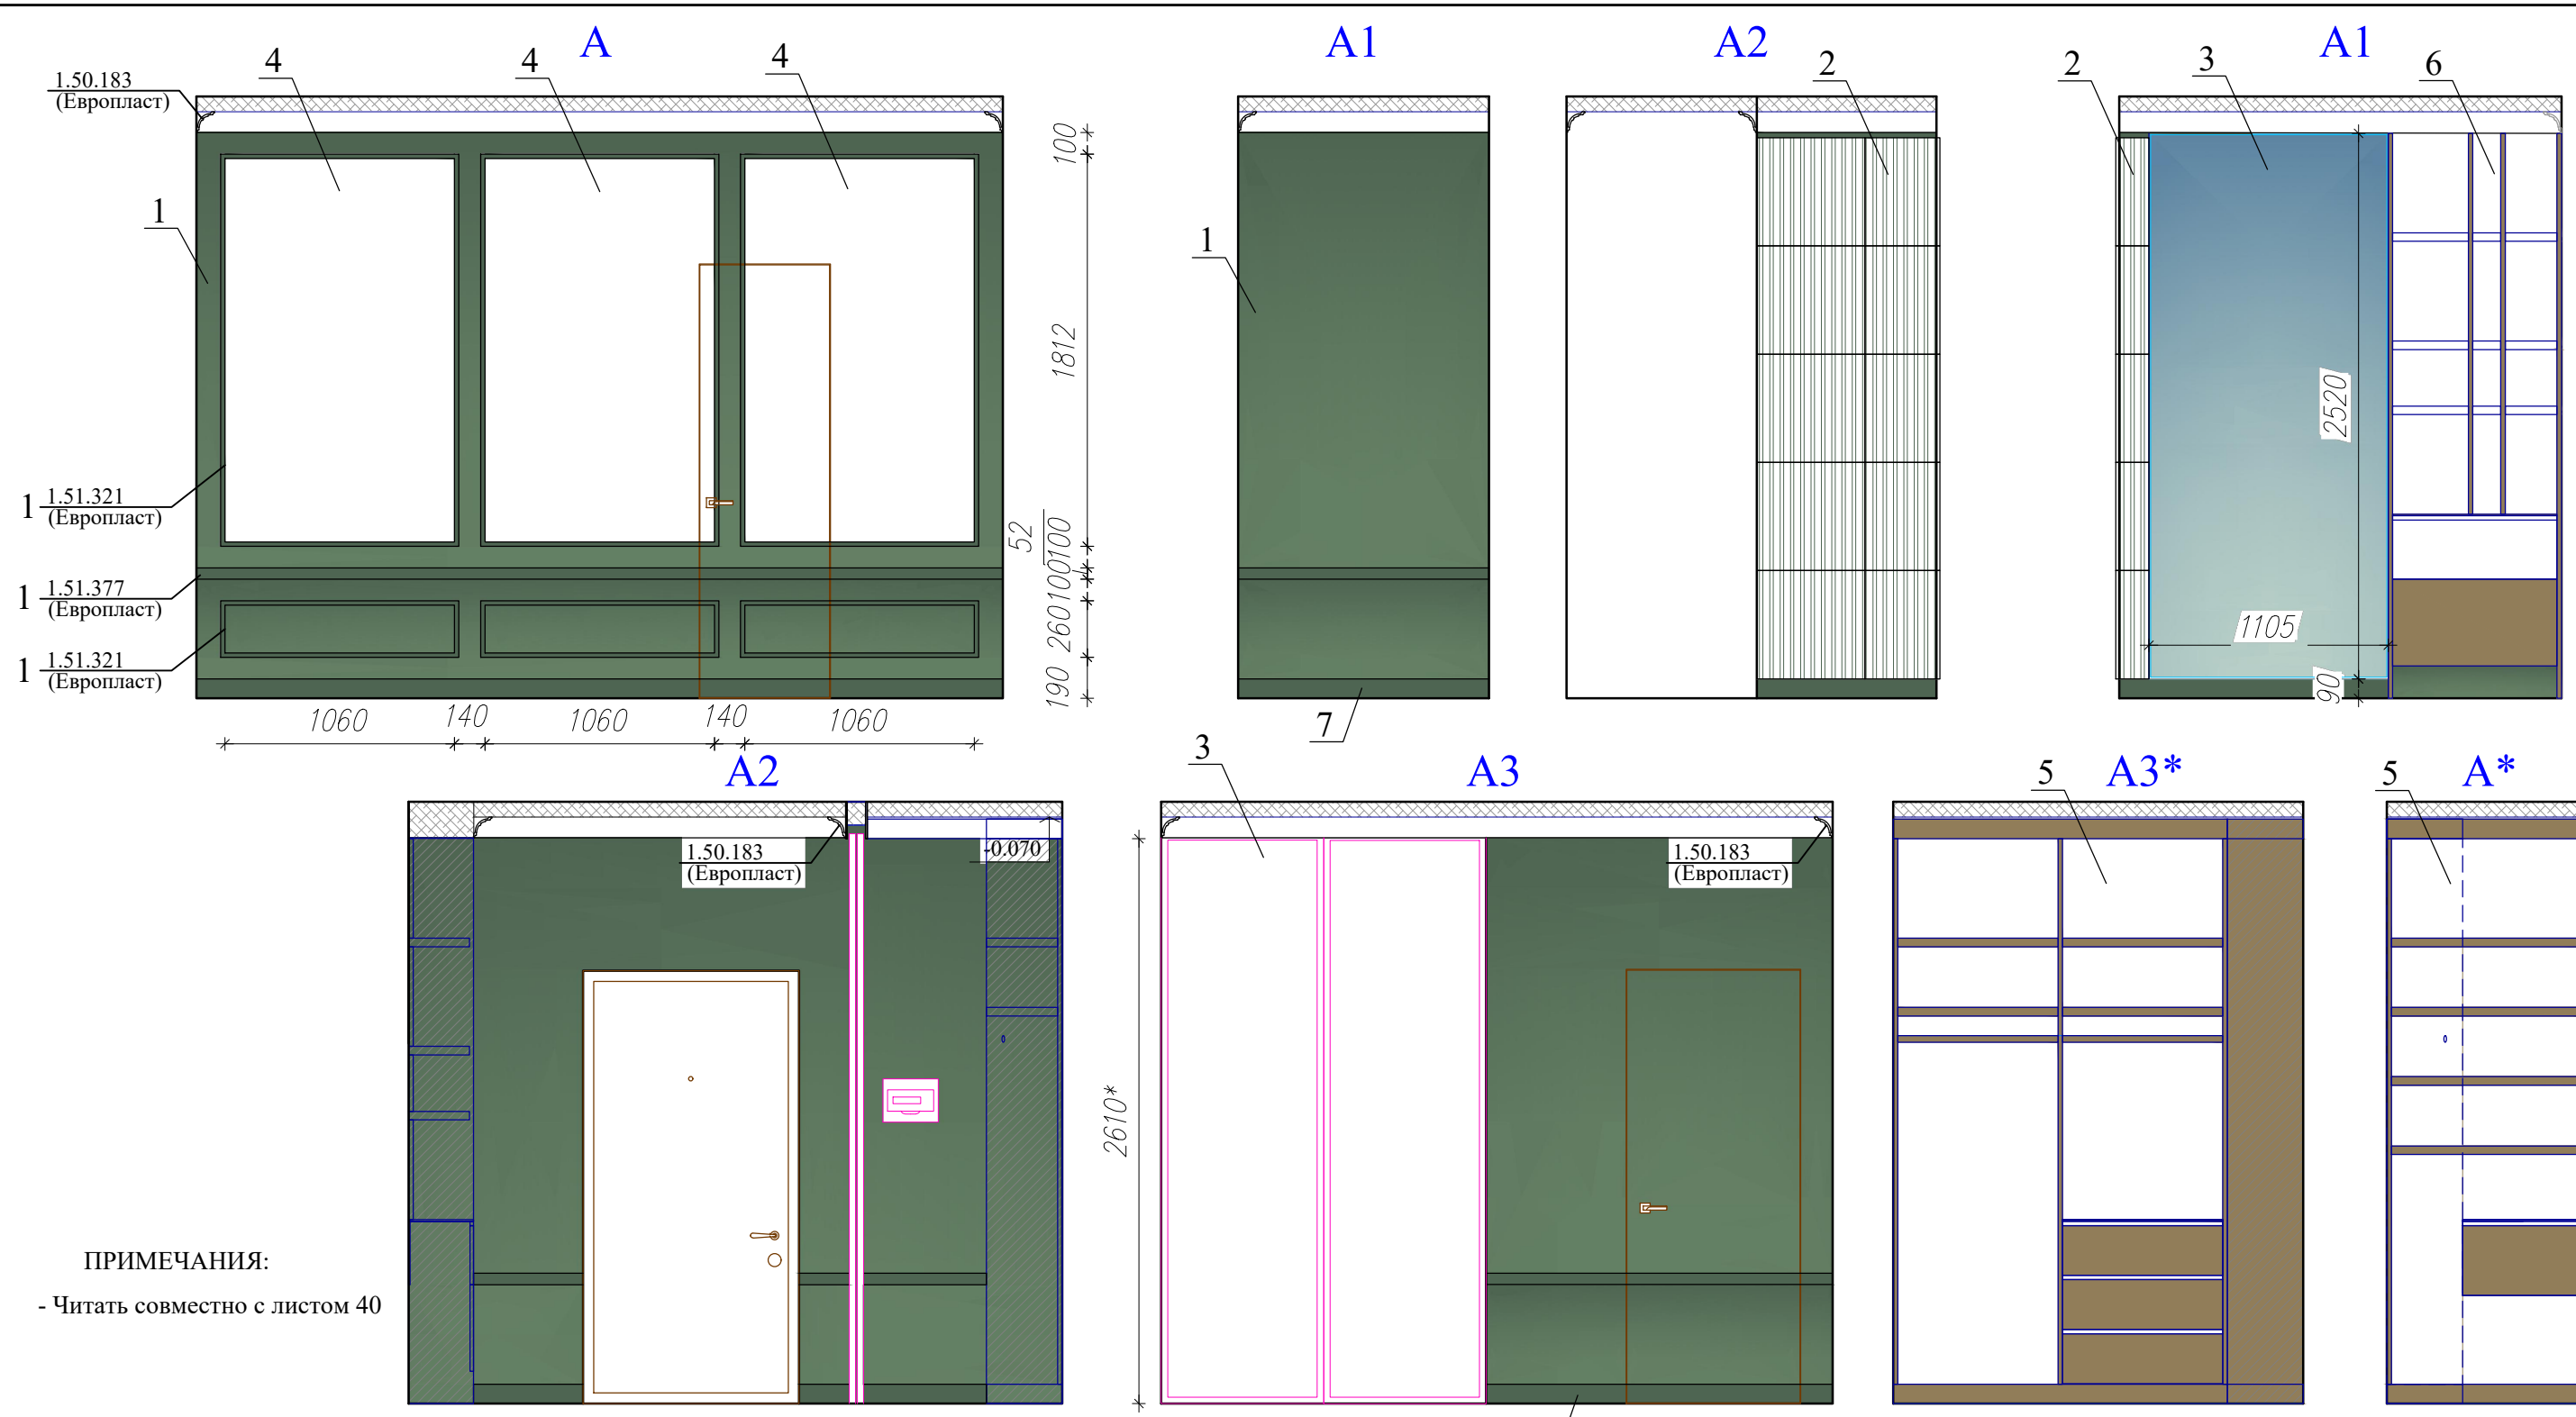

ПРИМЕЧАНИЯ:  
- Читать совместно с листом 40


ВЕДОМОСТЬ ДЕКОРИРОВАНИЯ СТЕН

| п/п | Условные обозн. | Вид покрытия  | Кол-во               | Примечание  |
|-----|-----------------|---|----------------------|---|
| 1   |                 | Покраска полуматовой в/д краской, тон Mint 35 (L50 C10 H160) (Caparol System 3D plus)<br>В гардеробной за шкафами тоже прокрашивается | 31,46 м <sup>2</sup> | Окраска стен производится после оклейки флизелиновыми обоями плотностью 110-130 гр/м <sup>2</sup> |
| 2   |                 | 3D декоративные стеновые гипсовые панели - Параллели 500 x 500 x 16 мм  | 10 шт.               | покраска в тон стен (1)   |
| 3   |                 | Зеркало с факетом 4' (2520x1105 мм)   | 2,78 м <sup>2</sup>  | поклеить на стену   |
| 4   |                 | Фотообои кат. Современный стиль, арт. ID135782 (3200x1800 мм) (Affresco)  | 5,76 м <sup>2</sup>  | по длине разделить на 3 части   |
| 5   |                 | Гардеробная система из МДФ; каркас, полки и фасады - текстура дуб светлый; задняя стенка - белый матовый;                             |                      | По индивидуальному заказу. Текстура шпона - дуб; белый матовый                                    |
| 6   |                 | Стеллаж из МДФ; каркас и фасады - текстура дуб; полки и задн. стенка - белый матовый  |                      |   |
| 7   |                 | Плинтус МДФ Loctike104 MP0901 2400x90x15 мм (Arbiton) под покраску в тон Mint 35 (L50 C10 H160)(Caparol System 3D plus)               |                      |   |

В случае разночтений-поставить в известность дизайнера.  
Тон покраски и декоративных покрытий согласовать с дизайнером после предварительных выкрасов  
Развертки по корпусной мебели даны для предварительного просчета  
Изготовление встроенной мебели рекомендуется после проведения шпаклевочных работ  
Все расчеты по материалам даны без запаса. Предусмотреть запас +10%

|   |      |          |       |      |  |        |      |        |
|---|------|----------|-------|------|--|--------|------|--------|
| Изм   | Лист | № докум. | Подп. | Дата |  |        |      |        |
| Рук. проекта  |      |          |       |      |  |        |      |        |
| ГАП   |      |          |       |      |  |        |      |        |
| Исполнитель   |      |          |       |      |  |        |      |        |
| Декорирование по стенам А-А3.<br>Прихожая. Гардеробная 1. |      |          |       |      |  | Стадия | Лист | Листов |
|   |      |          |       |      |  | ЭП     | 41   |        |
| ARTLINE<br>АРХИТЕКТУРНО-ДИЗАЙНЕРСКОЕ БЮРО                 |      |          |       |      |  |        |      |        |
|   |      |          |       |      |  |        |      |        |

Взам. инв. №  
Подп. и дата  
Инв. № подл.

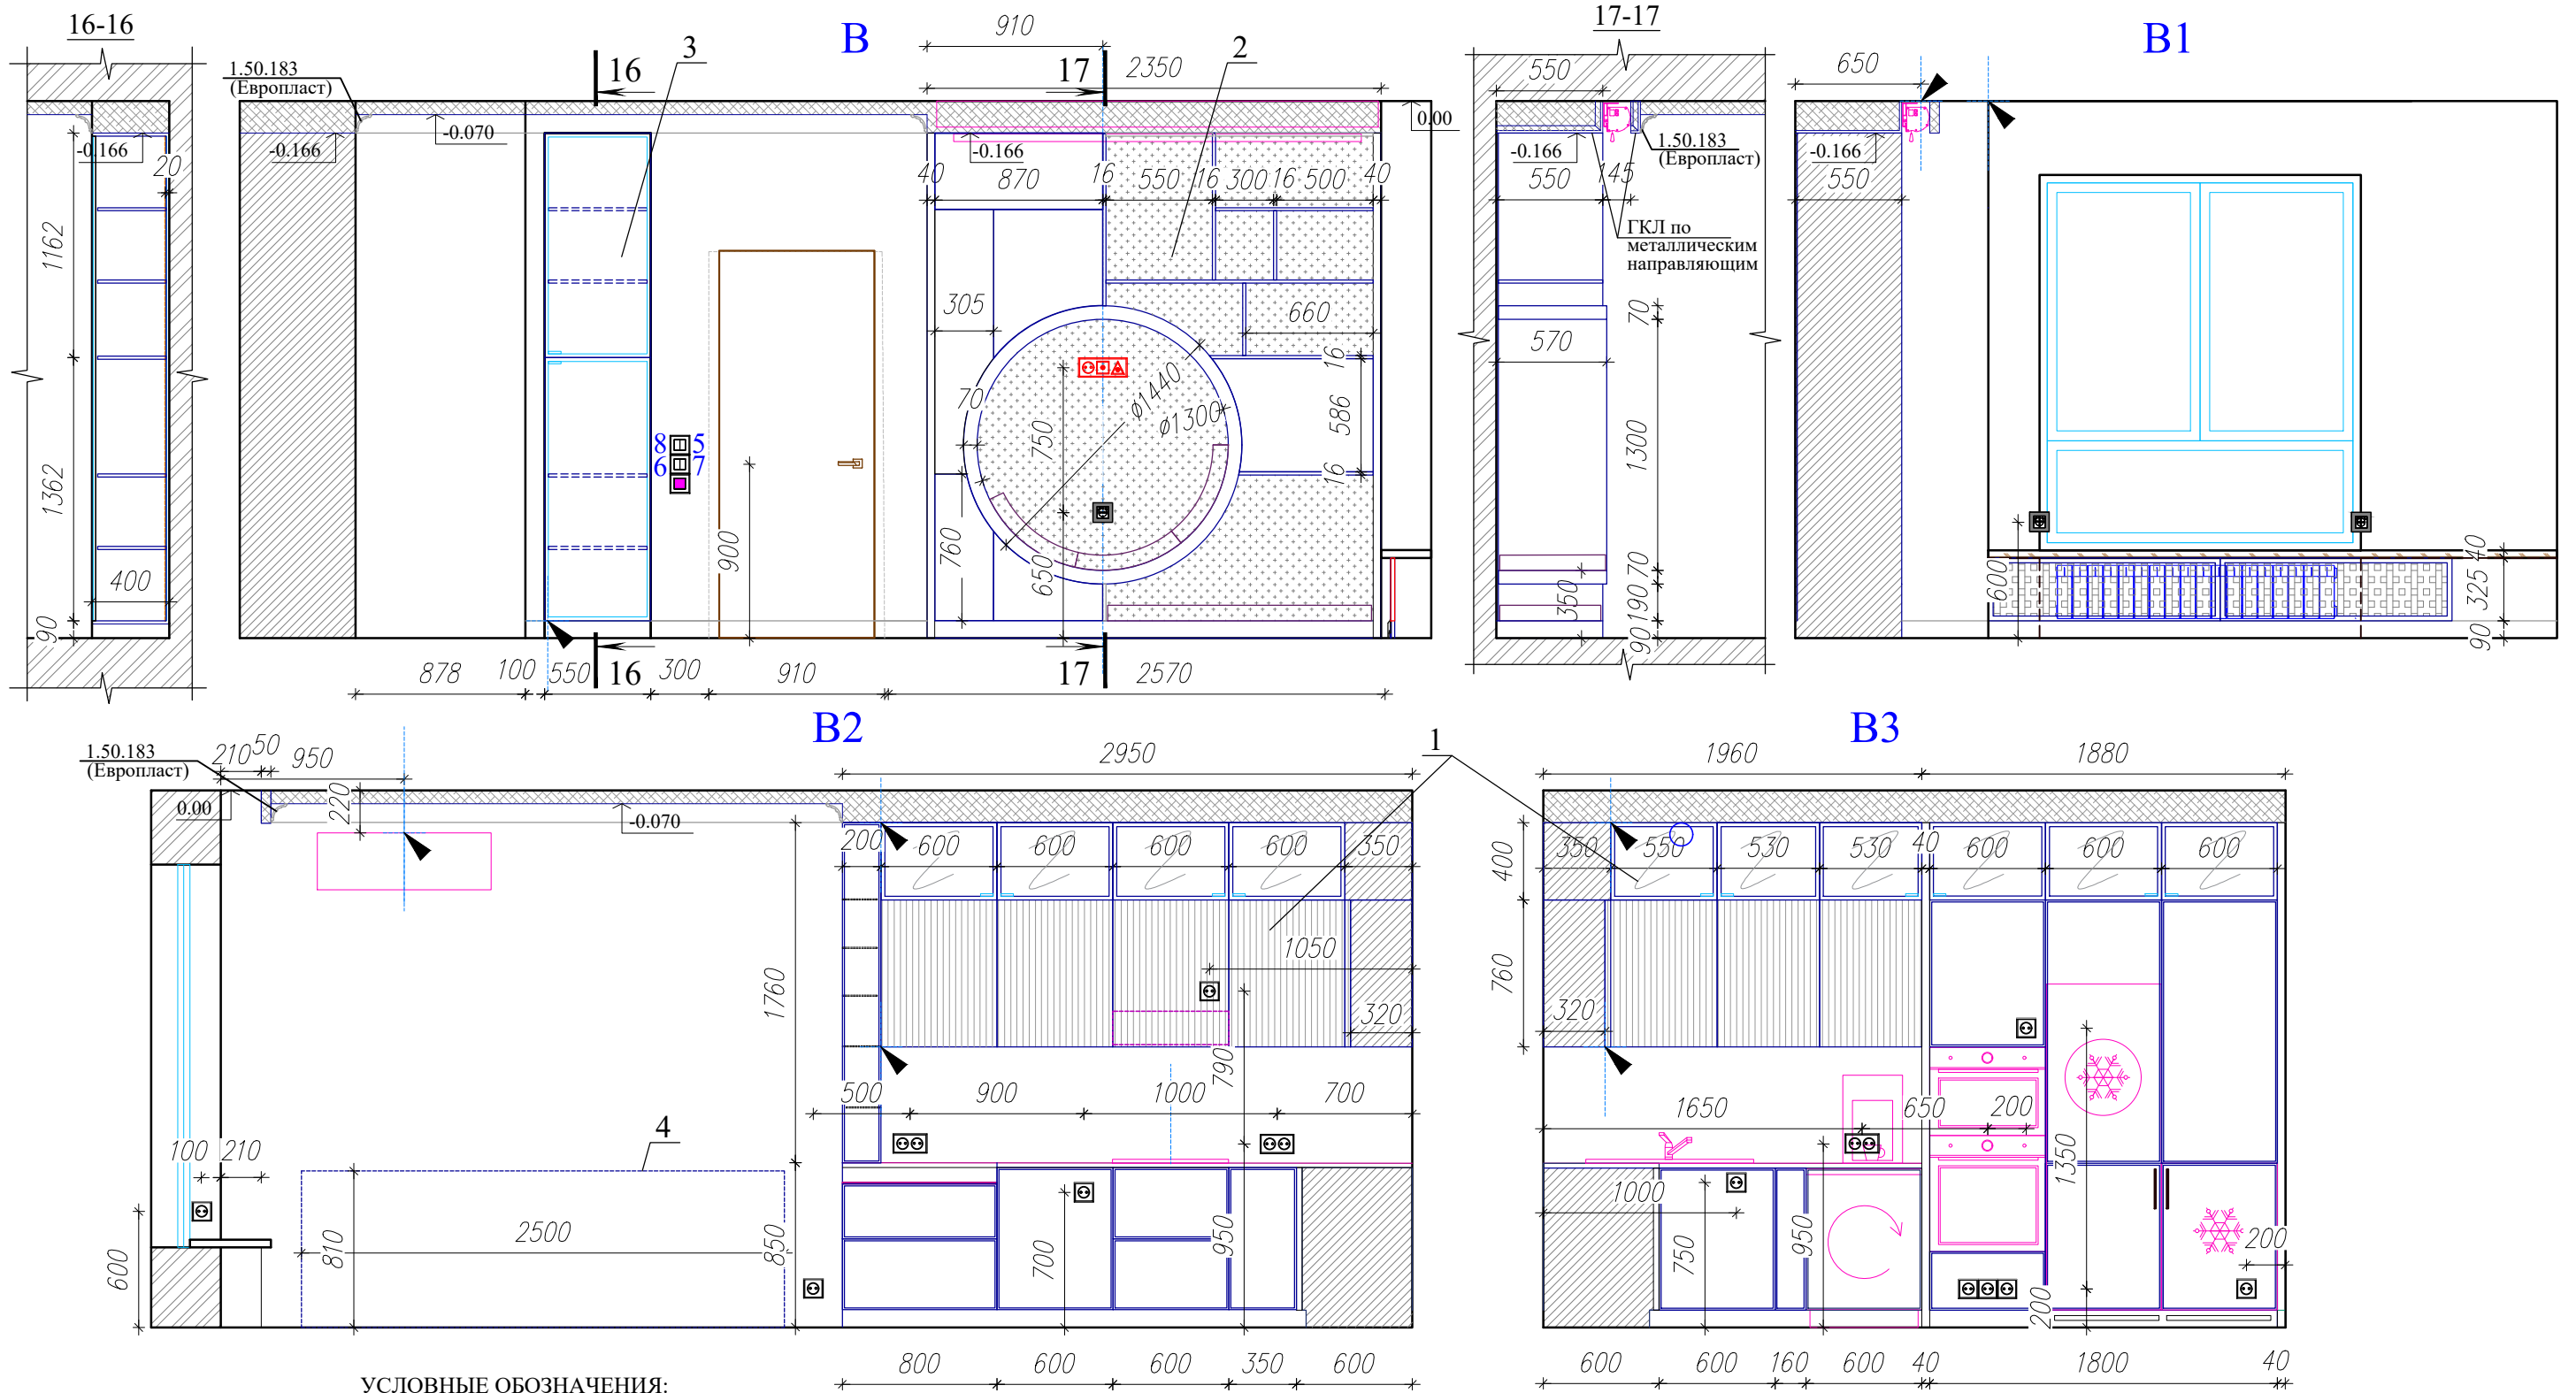

**УСЛОВНЫЕ ОБОЗНАЧЕНИЯ:**

- ⊕ ⊕ ⊕ - Розетки 220 В с заземляющим контактом
- 1 ⊕ ⊕ - Выключатели с нумерацией группы
- ⚡ - Вывод эл. провода
- ⊖ - Выключатель для электрокарниза под шторы
- ⊕ ⊕ ⊕ - Блок комбинированный: телевизионная (TV), интернет вывод (RJ45) и розетка на 220 Вт.  
Концы оставить в подрозетниках закрыть заглушками и затшукатурить как резерв.
- ⊕ - Розетка 220V с USB и C-TYPE
- 1 - Кухонный гарнитур с встроенной техникой
- 2 - Шкаф из МДФ
- 3 - Пенал остекленный
- 4 - Место проекции дивана

**ПРИМЕЧАНИЯ:**

- Все выключатели ставятся на высоте Н=900 мм., от чистого пола (кроме указанных).
- Все розетки ставятся на высоте Н=200 мм., от чистого пола (кроме указанных).
- Розетки и выключатели в помещении предпочтительнее выбрать белого цвета, кроме тех, что выносятся на шкаф из МДФ - там запланировать бежевые


Все размеры даны в миллиметрах  
 Не снимать размеры с чертежа, использовать только проставленные размеры  
 В обязанности подрядчика входит проверка всех размеров на объекте  
 В случае разночтений-поставить в известность дизайнера

Взам. инв. N°

Подп. и дата

Инв. N° подл.

|     |      |          |       |      |  |      |        |
|-----|------|----------|-------|------|--|------|--------|
| Изм | Лист | № докум. | Подп. | Дата |  |      |        |
|     |      |          |       |      | Стадия                                       | Лист | Листов |
|     |      |          |       |      | ЭП   | 42   |        |
|     |      |          |       |      | Развертки по стенам В-В3.<br>Кухня-гостиная. |      |        |
|     |      |          |       |      |  |      |        |

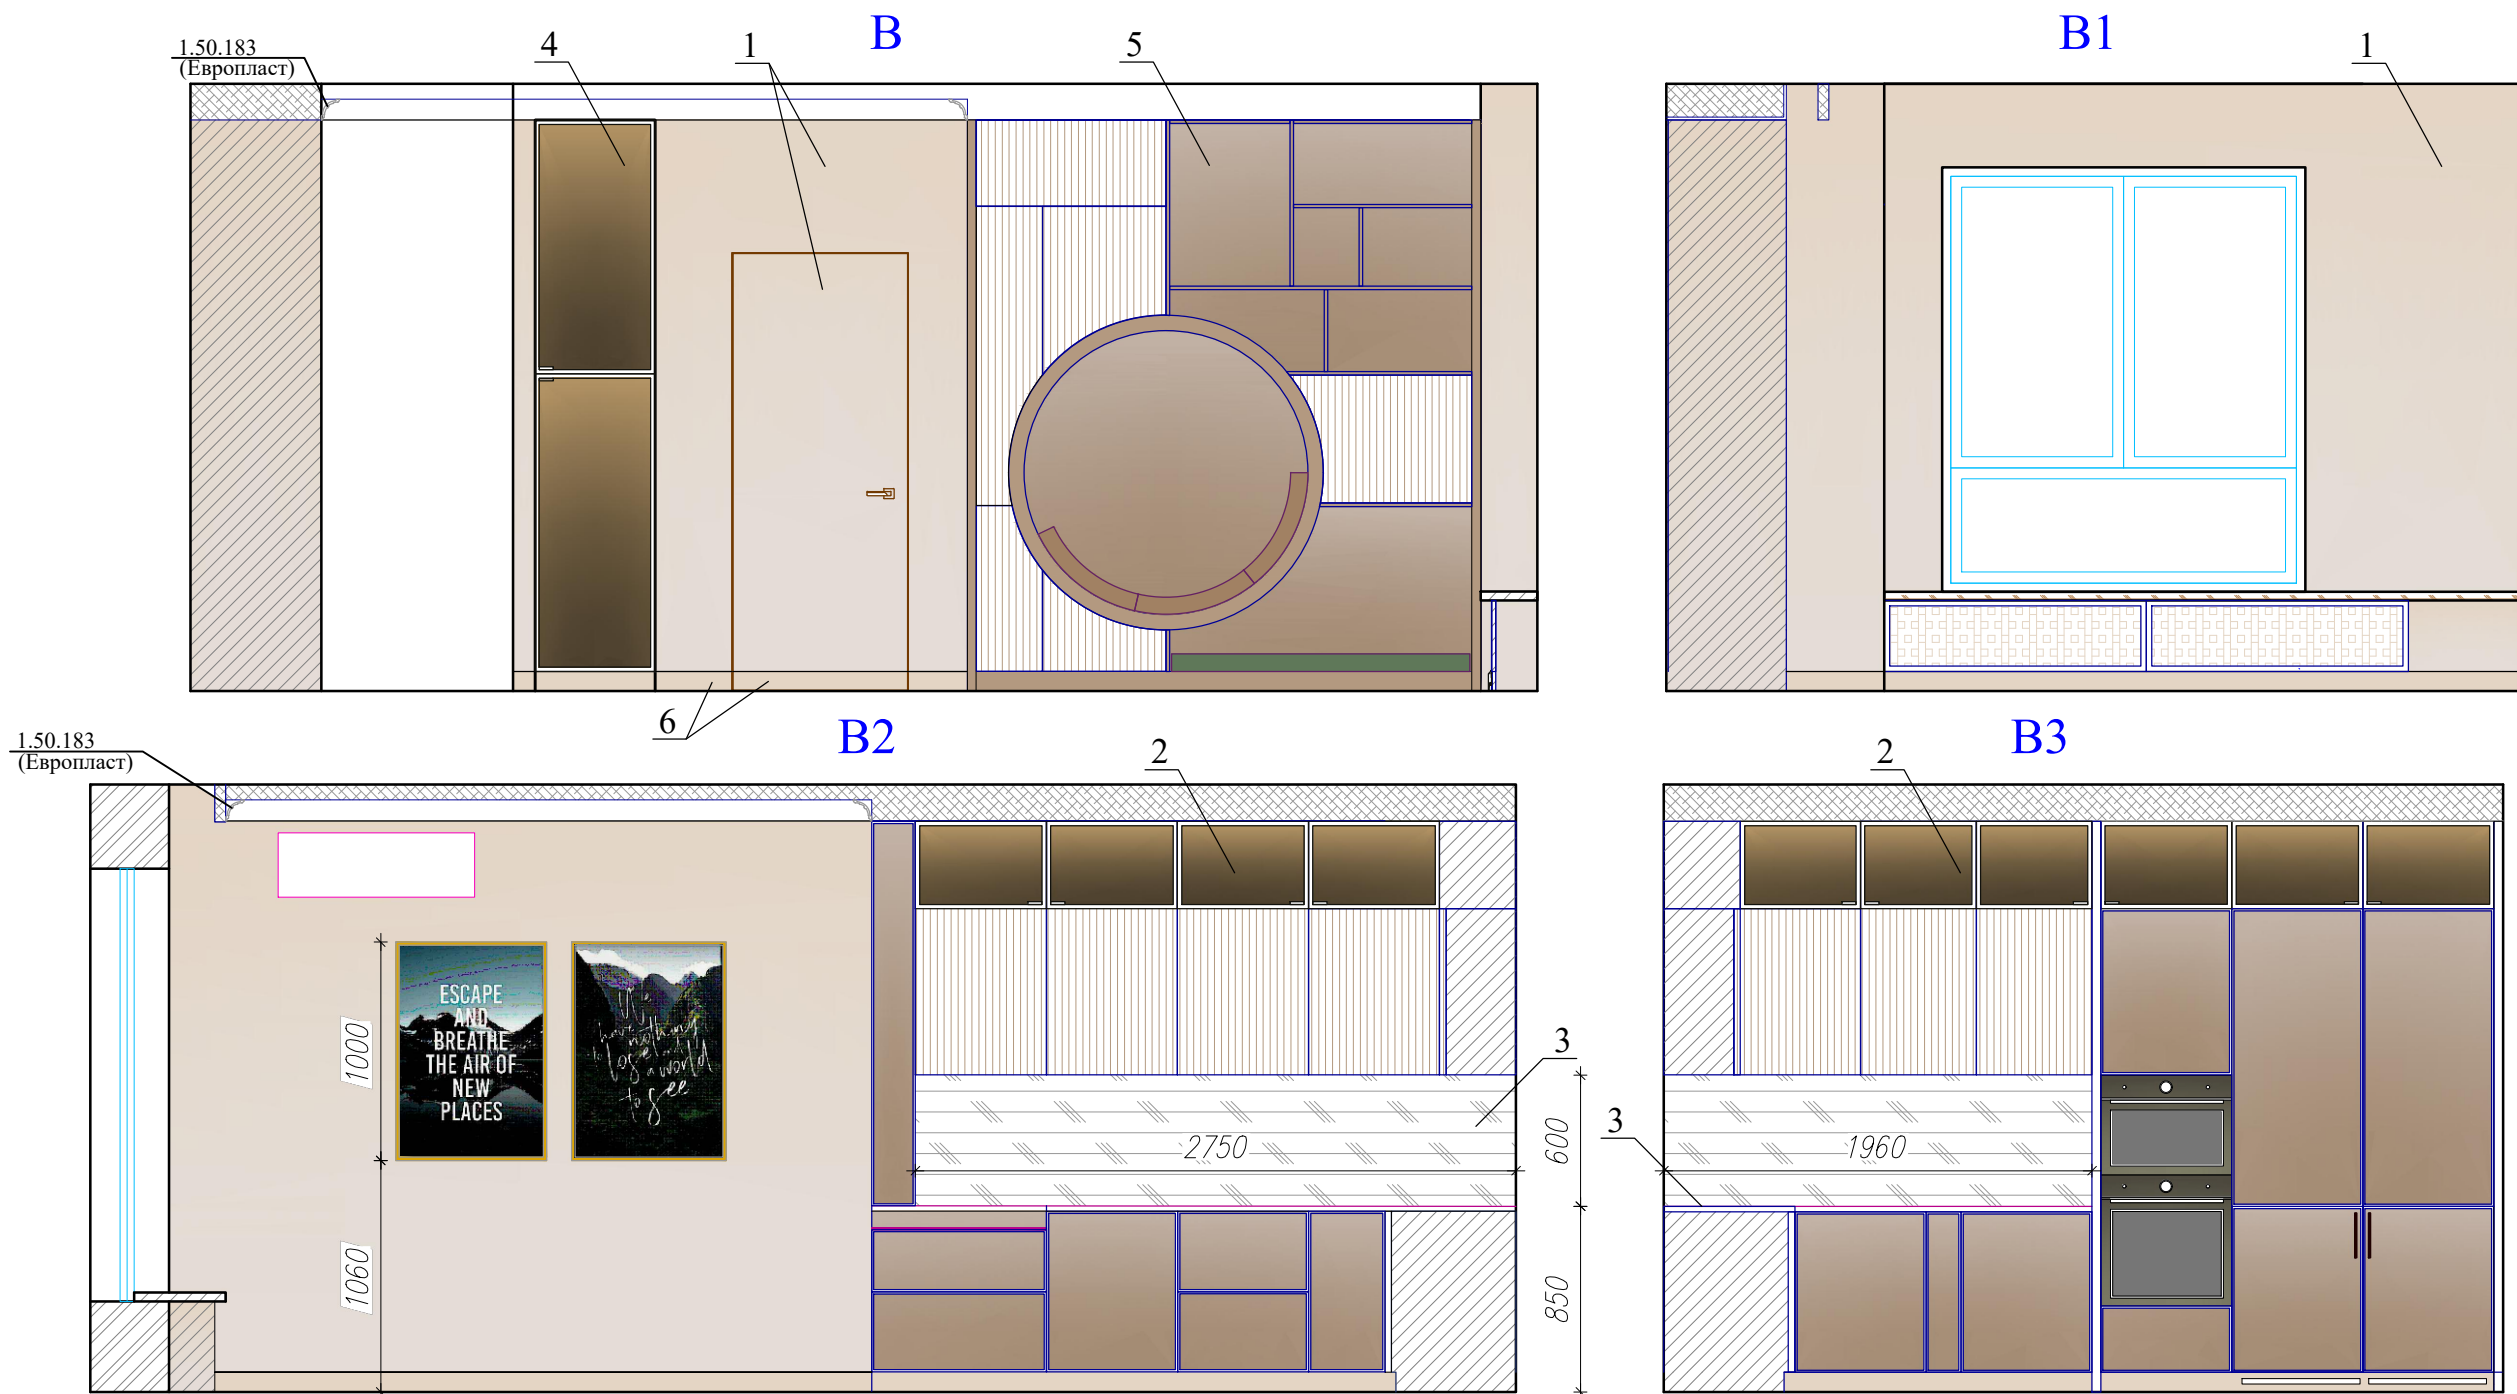


ВЕДОМОСТЬ ДЕКОРИРОВАНИЯ СТЕН

| п/п | Условные обозн. | Вид покрытия   | Кол-во                     | Примечание  |
|-----|-----------------|--|----------------------------|---|
| 1   |                 | Покраска полуматовой в/д краской, тон Umbra-Weib (L91 C2 H87)(Caparol System 3D plus) За шкафами тоже прокрашивается   | 46,31 м <sup>2</sup>       | Окраска стен производится после оклейки флизелиновыми обоями плотностью 110-130 гр/м <sup>2</sup> |
| 2   |                 | Кухонный гарнитур из МДФ, видовые стойки и фасады - цвет WCP83(Sayerlack Wood color) матовый; текстурированные фрезерованной полосой/ филенкой верхние шкафчики остекленные под бронзу, каркас под черный металл; Цоколь- в тон стен |                            | По индивидуальному заказу.  |
| 3   |                 | Фартук + столешница из искусственного камня под белый мрамор   | 2,95 + 4,03 м <sup>2</sup> | По индивидуальному заказу.  |
| 4   |                 | Кухонный пенал из МДФ, фасады - остекленные под бронзу, каркас под черный металл; Нижний уровень поднять до плинтуса.  |                            | По индивидуальному заказу.  |
| 5   |                 | Шкаф из МДФ, цвет WCP83(Sayerlack Wood color) матовый; текстурированные фрезерованной полосой фасады; мягкие маты для сидения - бежевый/зеленый  |                            | По индивидуальному заказу.  |
| 6   |                 | Плинтус МДФ Loctike104 MP0901 2400x90x15 мм (Arbiton) под покраску в тон Umbra-Weib (L91 C2 H87) (Caparol System 3D plus)  |                            |   |

ПРИМЕЧАНИЯ:  
- Читать совместно с листом 42

В случае разночтений-поставить в известность дизайнера.  
Тон покраски и декоративных покрытий согласовать с дизайнером после предварительных выкрасов  
Развертки по корпусной мебели даны для предварительного просчета  
Изготовление встроенной мебели рекомендуется после проведения шпаклевочных работ  
Все расчеты по материалам даны без запаса. Предусмотреть запас +10%

|   |      |          |       |      |  |                                    |      |        |
|---|------|----------|-------|------|--|------------------------------------|------|--------|
| Изм   | Лист | № докум. | Подп. | Дата |  |                                    |      |        |
| Рук. проекта                                  |      |          |       |      |  |                                    |      |        |
| ГАП   |      |          |       |      |  |                                    |      |        |
| Исполнитель                                   |      |          |       |      |  |                                    |      |        |
| Декорирование по стенам В-В3. Кухня-гостиная. |      |          |       |      |  | Стадия                             | Лист | Листов |
|   |      |          |       |      |  | ЭП                                 | 43   |        |
|   |      |          |       |      |  | <br>АРХИТЕКТУРНО-ДИЗАЙНЕРСКОЕ БЮРО |      |        |
|   |      |          |       |      |  |                                    |      |        |

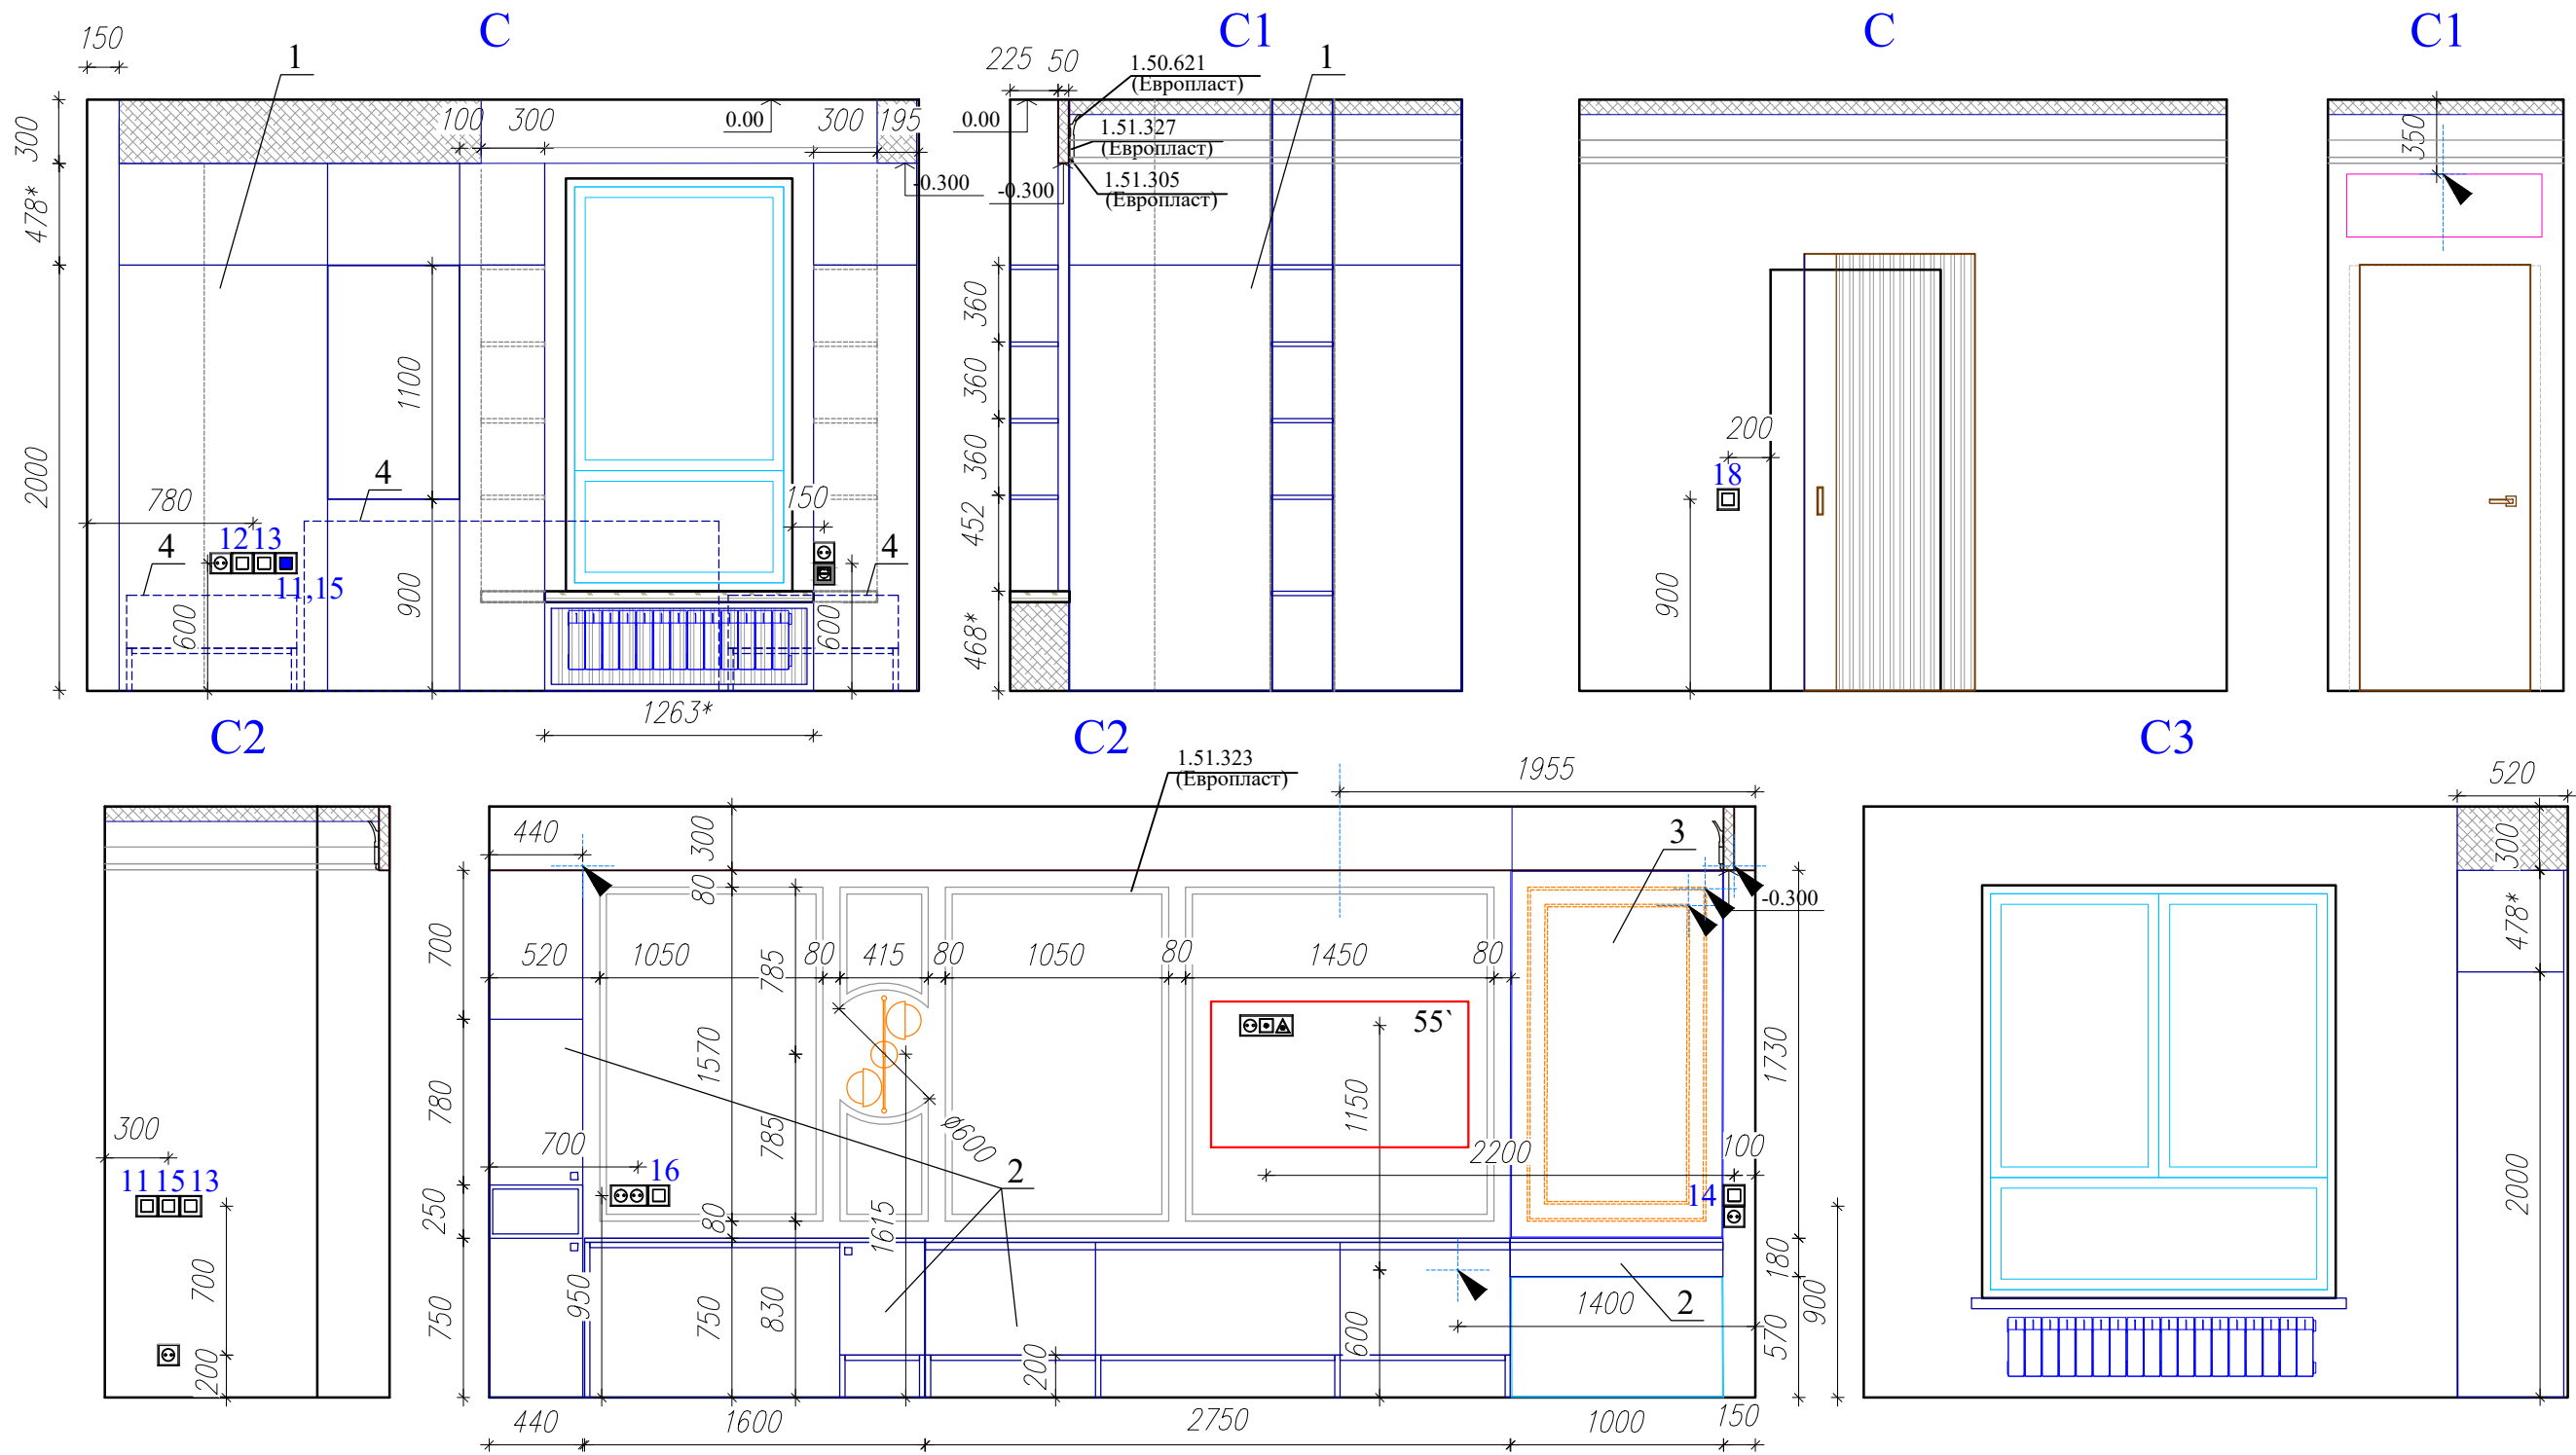

УСЛОВНЫЕ ОБОЗНАЧЕНИЯ:

- ⊕ ⊕ ⊕ - Розетки 220 В с заземляющим контактом
- 12 ⊕ ⊕ - Выключатели с нумерацией группы
- ⬇ - Вывод эл. провода
- ⊕ ⊕ ⊕ - Выключатель проходной на группы 11 и 15
- ⊕ ⊕ ⊕ ⊕ - Блок комбинированный: телевизионная (TV), интернет вывод (RJ45) и розетка на 220 Вт.
- ⊕ ⊕ ⊕ - Розетка 220V с USB и C-TYPE
- 1 - Панели стеновые из МДФ
- 2 - Мебель на заказ из МДФ
- 3 - Зеркало с подсветкой
- 4 - Место проекции кровати и тумб


ПРИМЕЧАНИЯ:

- \* - Размер для справки
- Все выключатели ставятся на высоте Н=900 мм., от чистого пола (кроме указанных).
- Все розетки ставятся на высоте Н=200 мм., от чистого пола (кроме указанных).
- Розетки и выключатели в помещении предпочтительнее выбрать светло-бежевого цвета, кроме тех, что расположены над прикроватной тумбой и встраиваемые розетки в столешницу. Их рекомендуется заложить в цвет дерева панелей.

Все размеры даны в миллиметрах  
 Не снимать размеры с чертежа, использовать только проставленные размеры  
 В обязанности подрядчика входит проверка всех размеров на объекте  
 В случае разночтений-поставить в известность дизайнера

Взам. инв. №  
Подп. и дата  
Инв. № подл.

|              |      |             |       |      |   |      |        |
|--------------|------|-------------|-------|------|---|------|--------|
| Изм          | Лист | № докум.    | Подп. | Дата |   |      |        |
| Рук. проекта | ГАП  | Исполнитель |       |      | Стадия  | Лист | Листов |
|              |      |             |       |      | ЭП  | 44   |        |
|              |      |             |       |      | Развертки по стенам С-С3.<br>Спальня.   |      |        |
|              |      |             |       |      | <br>АРХИТЕКТУРНО-ДИЗАЙНЕРСКОЕ БЮРО |      |        |

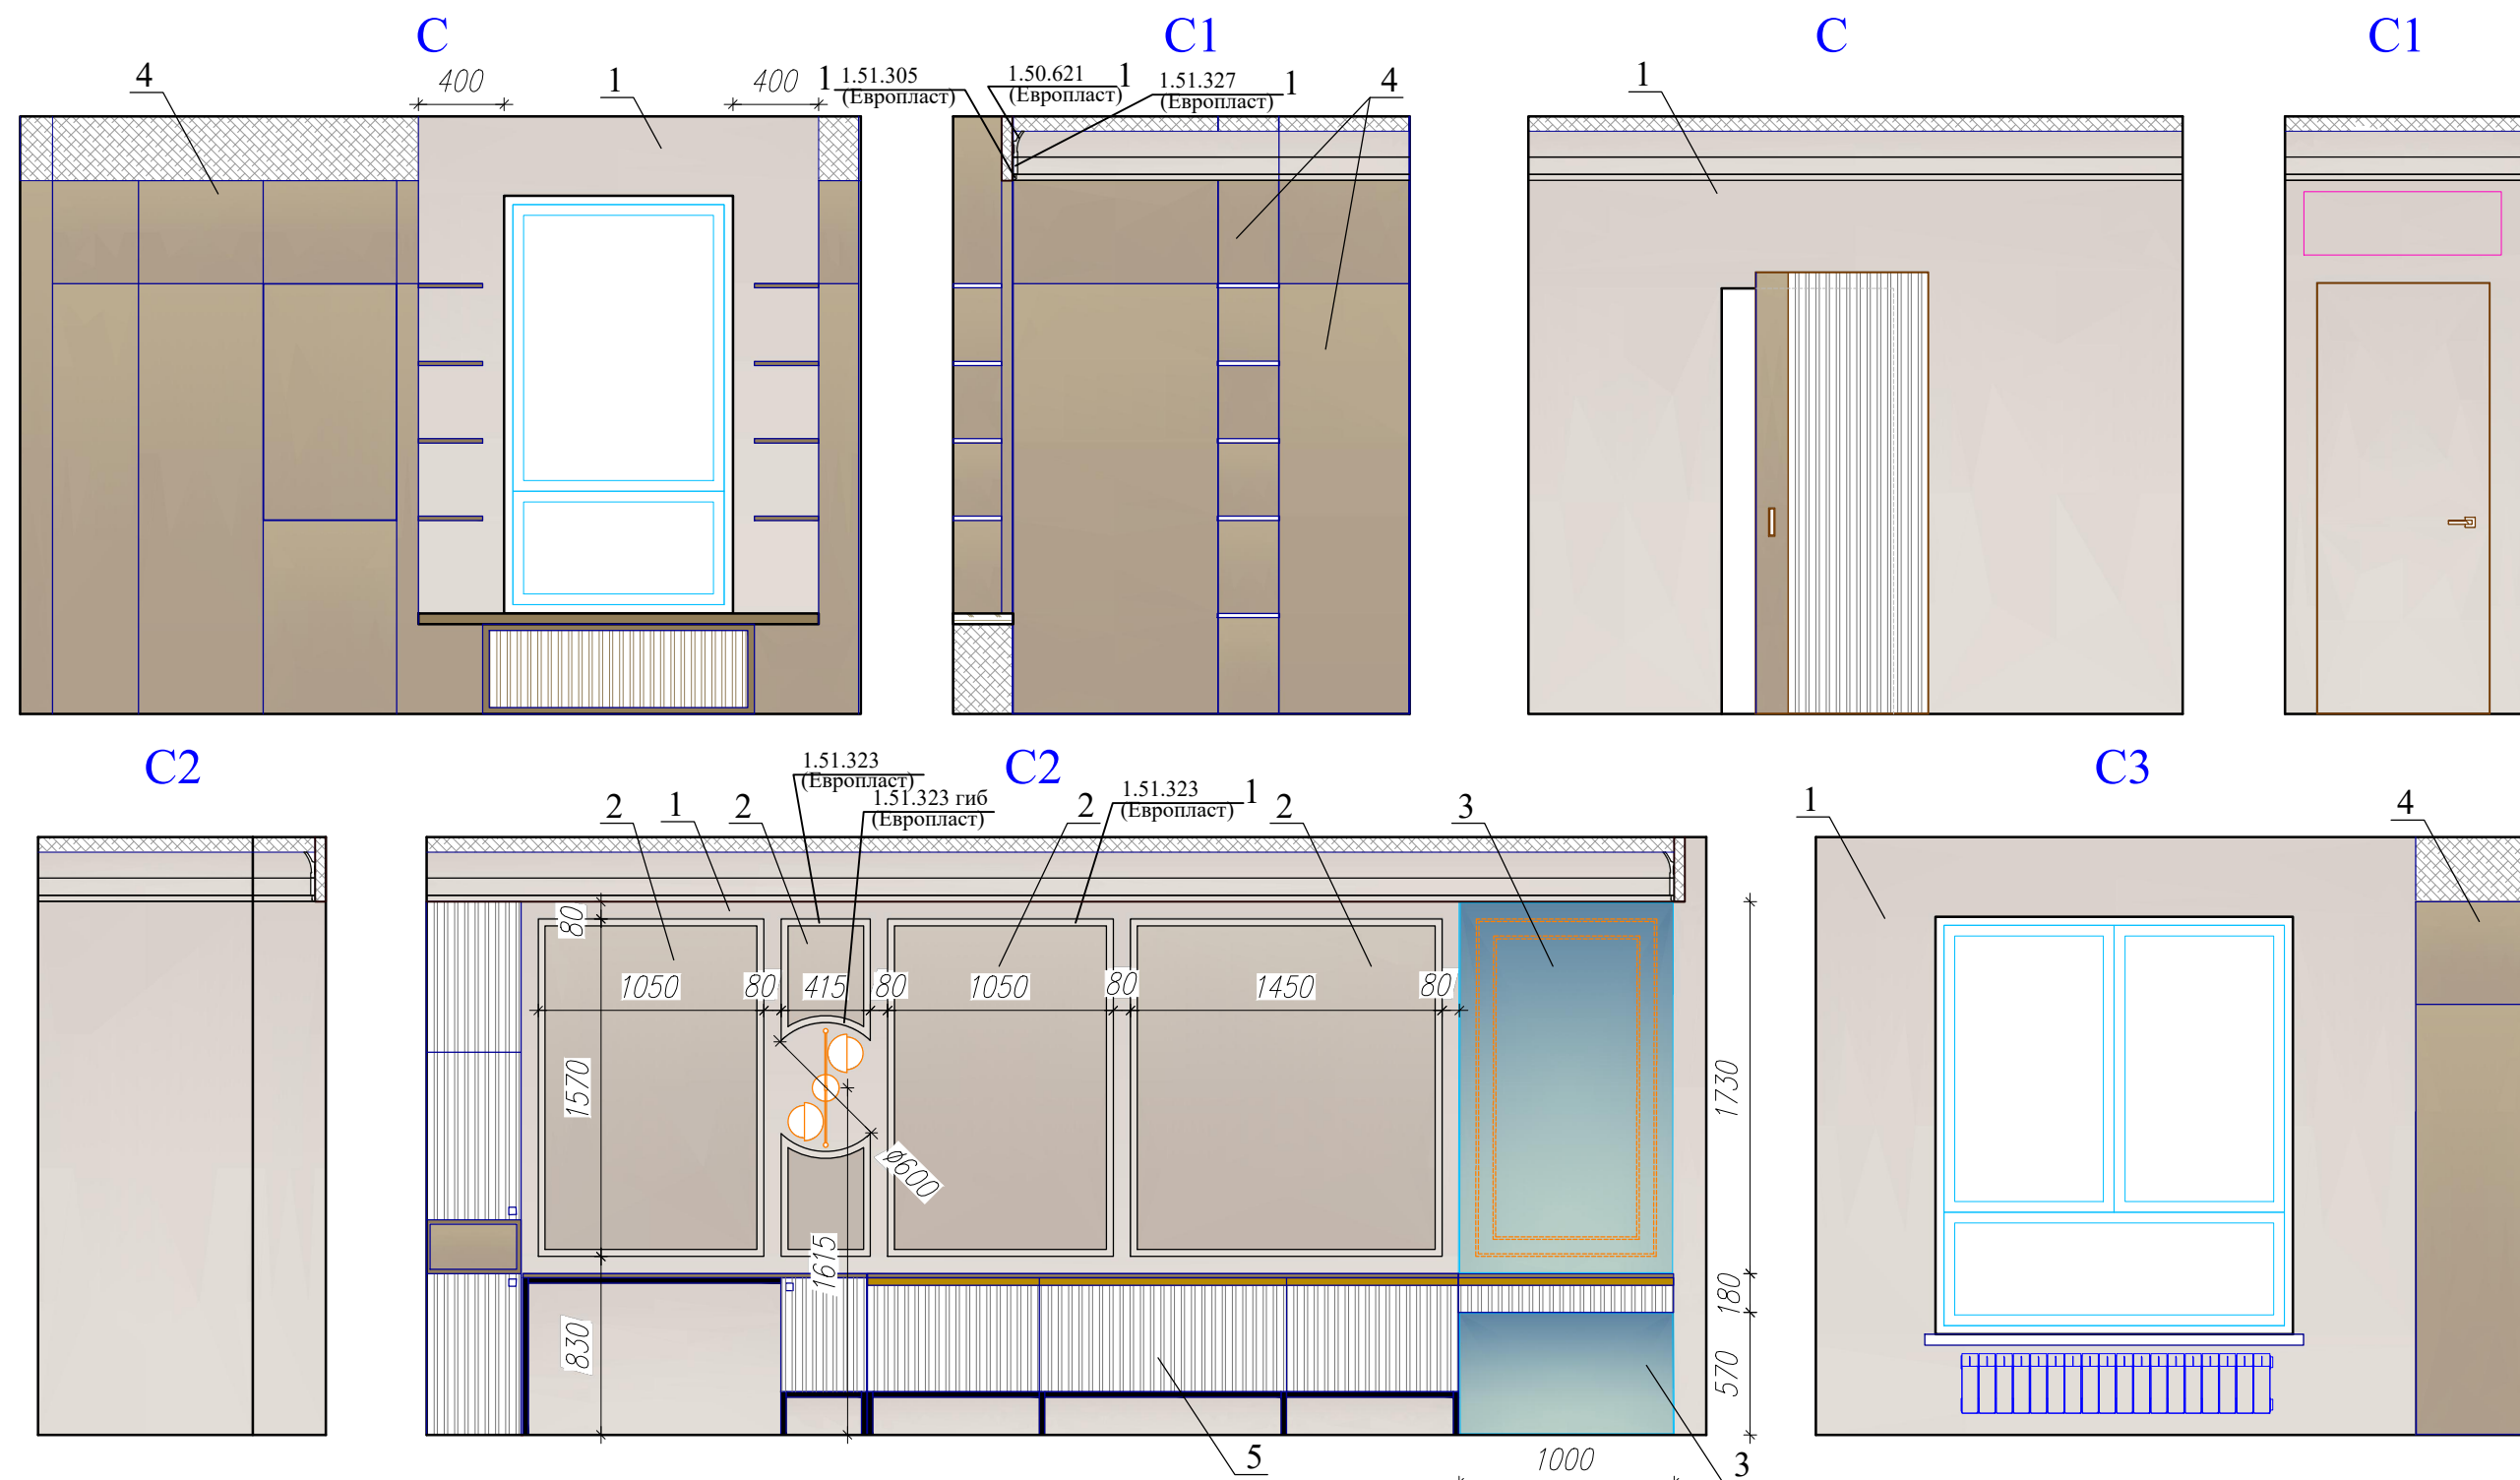

ВЕДОМОСТЬ ДЕКОРИРОВАНИЯ СТЕН

ПРИМЕЧАНИЯ:  
- Читать совместно с листом 44


В случае разночтений-поставить в известность дизайнера.  
Тон покраски и декоративных покрытий согласовать с дизайнером после предварительных выкрасов  
Развертки по корпусной мебели даны для предварительного просчета  
Изготовление встроенной мебели рекомендуется после проведения шпаклевочных работ  
Все расчеты по материалам даны без запаса. Предусмотреть запас +10%

| п/п | Условные обозн. | Вид покрытия  | Кол-во                                     | Примечание  |
|-----|-----------------|---|--|---|
| 1   |                 | Покраска полуматовой в/д краской, тон Ginster 30 (L92/C1/H85)(Caparol System 3D plus)<br>За шкафами тоже прокрашивается | 27,44 м <sup>2</sup>                       | Окраска стен производится после оклейки флизелиновыми обоями плотностью 110-130 гр/м <sup>2</sup> |
| 2   |                 | Покраска полуматовой в/д краской в картах, тон Ginster 20 (L85/C4/H85) (Caparol System 3D plus)                         | 5,34 м <sup>2</sup>                        |   |
| 3   |                 | Зеркало с факетом 4`:<br>- 1730x1000 мм с подсветкой t=50 мм.<br>- 570x1000 мм  | 1,73 м <sup>2</sup><br>0,57 м <sup>2</sup> | Крепление основы зеркала на стену<br>Поклейка на стену  |
| 4   |                 | Конструкция из прямых и радиусных фасадов их МДФ (дуб светлый) с скрытым шкафом и полками                               | 15,37 м <sup>2</sup>                       | По индивидуальному заказу.  |
| 5   |                 | Мебель из МДФ. Каркас -дуб светлый, фасады-рифленый МДФ, цвет-антрацит, ножки и основание - металл черный               |  | По индивидуальному заказу.  |


| Изм                 | Лист | № докум. | Подп. | Дата | Стадия  | Лист | Листов |
|---------------------|------|----------|-------|------|---|------|--------|
|                     |      |          |       |      | ЭП  | 45   |        |
| Рук. проекта<br>ГАП |      |          |       |      | Декорирование по стенам<br>С-С3. Спальня.   |      |        |
| Исполнитель         |      |          |       |      | <br>АРХИТЕКТУРНО-ДИЗАЙНЕРСКОЕ БЮРО |      |        |

Взам. инв. №  
Подп. и дата  
Инв. № подл.

# Вид L

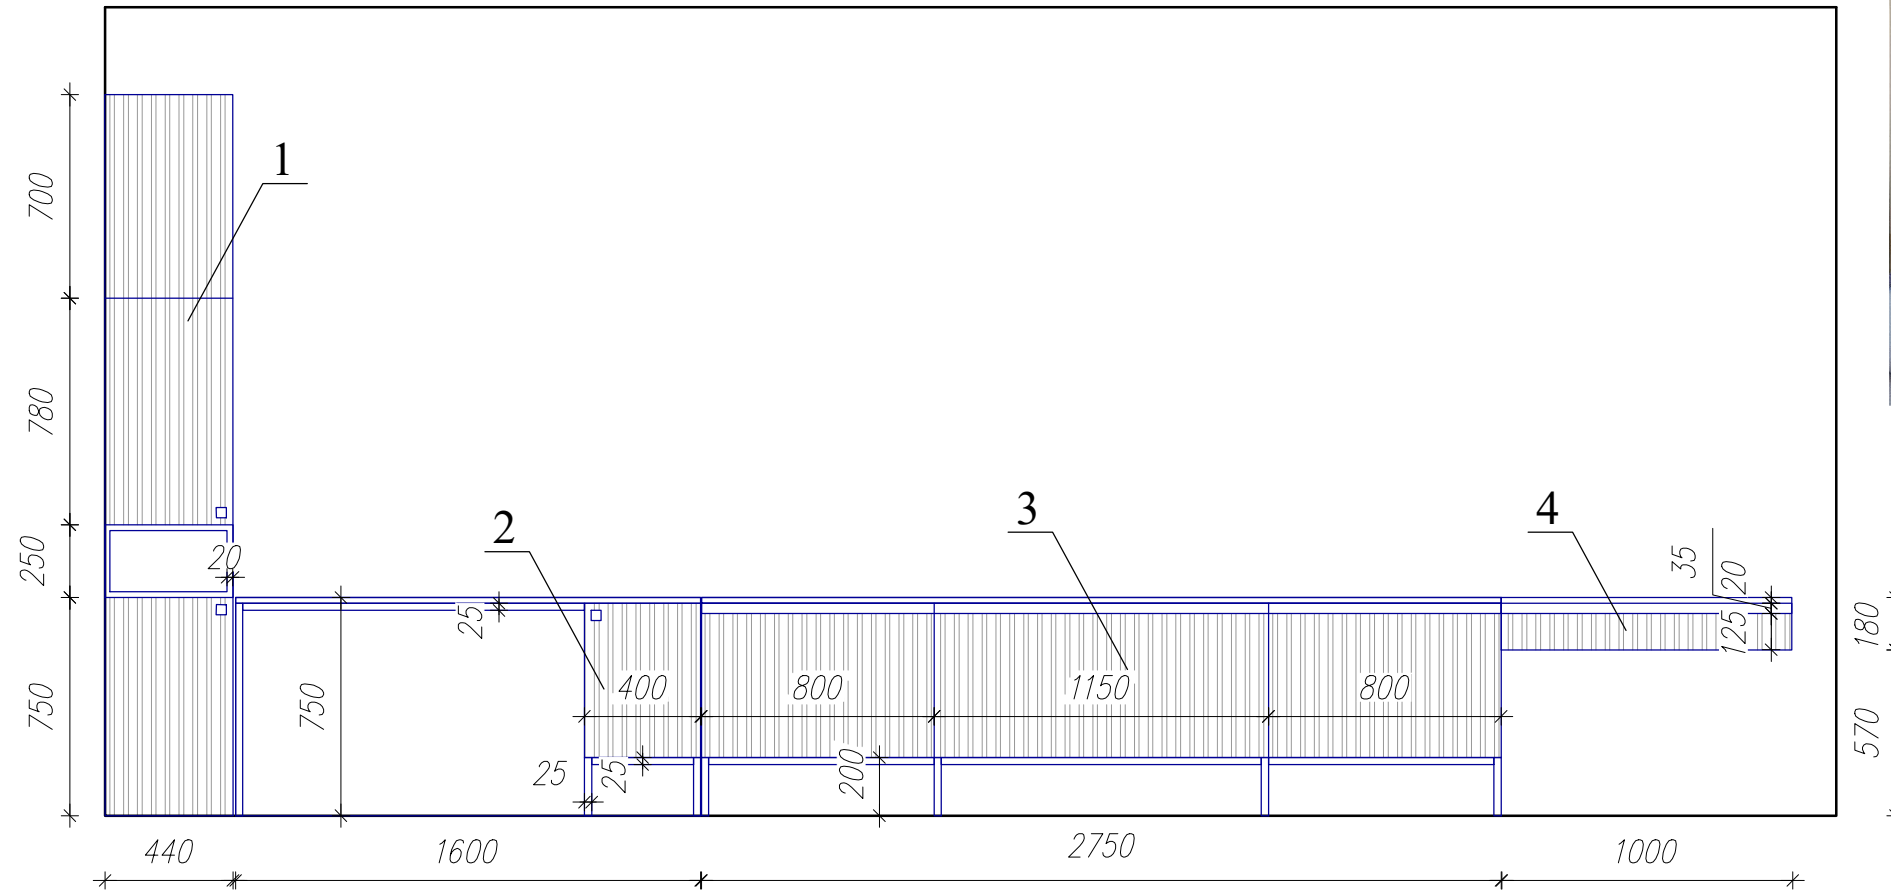

Мебель на заказ из МДФ

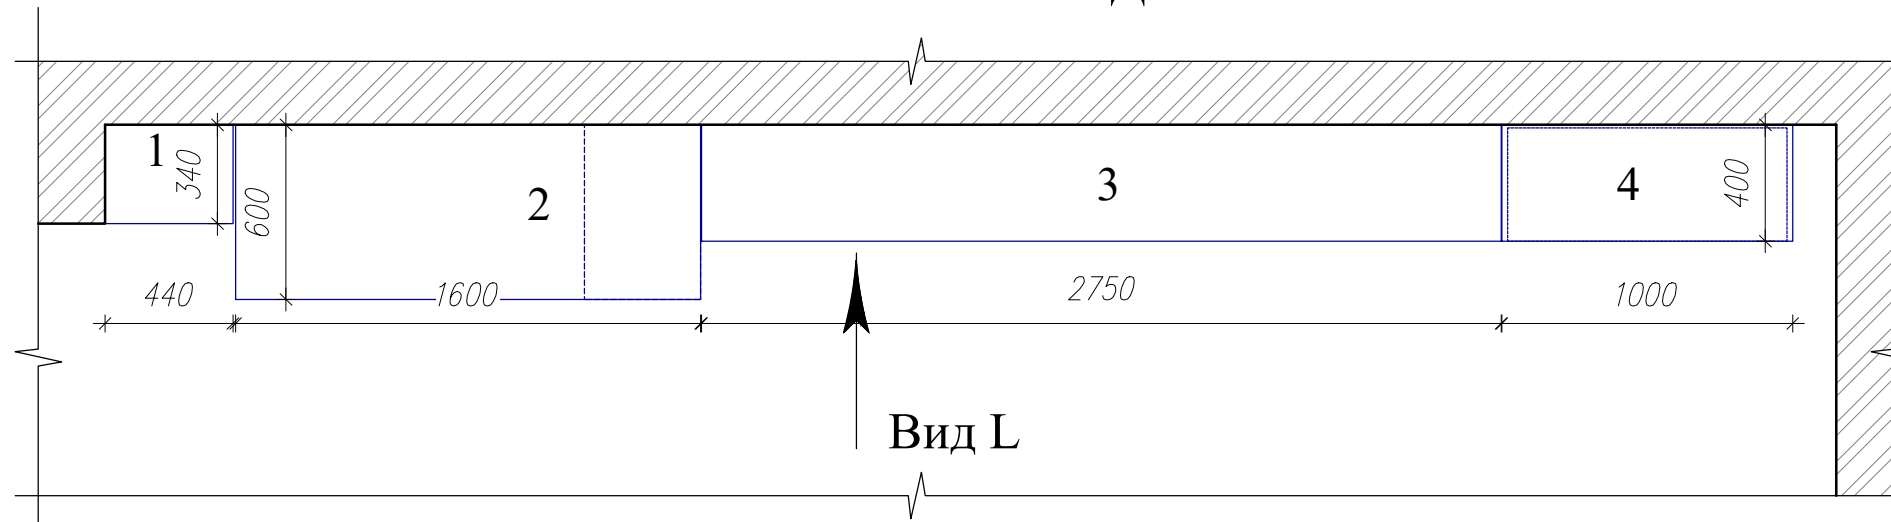


Вид L


Видовой кадр



Видовой кадр

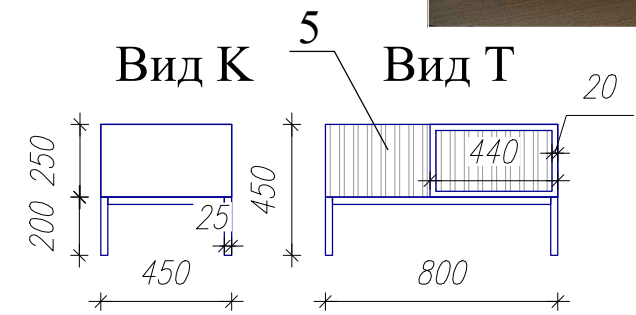


Тумба прикроватная на заказ из МДФ

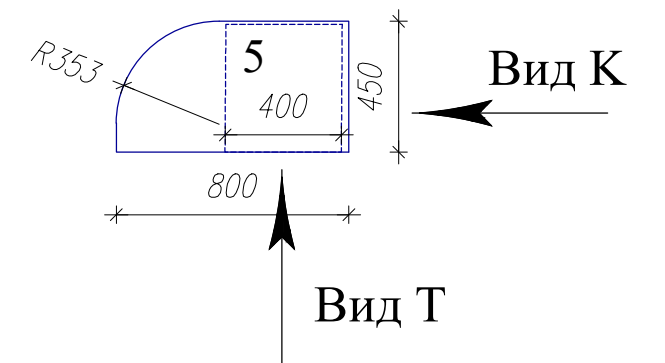


**УСЛОВНЫЕ ОБОЗНАЧЕНИЯ:**

- Мебель из МДФ. Каркас - дуб светлый, фасады- рифленый МДФ, цвет-антрацит, ножки и основание - металл черный
- 1 - Пенал
- 2 - Стол рабочий
- 3 - Тумба под TV
- 4 - Консоль для косметики
- 5 - Тумба прикроватная 2 шт. (зеркальные)
- Смотреть совместно с листами 44, 45.

|              |      |          |       |      |   |      |        |
|--------------|------|----------|-------|------|---|------|--------|
| Изм          | Лист | № докум. | Подп. | Дата |   |      |        |
| Рук. проекта |      |          |       |      | Стадия  | Лист | Листов |
| ГАП          |      |          |       |      | ЭП  | 46   |        |
| Исполнитель  |      |          |       |      | Мебель корпусная в спальне  |      |        |
|              |      |          |       |      | <br>АРХИТЕКТУРНО-ДИЗАЙНЕРСКОЕ БЮРО |      |        |

Инв. № подл. / Подп. и дата / Взам. инв. №



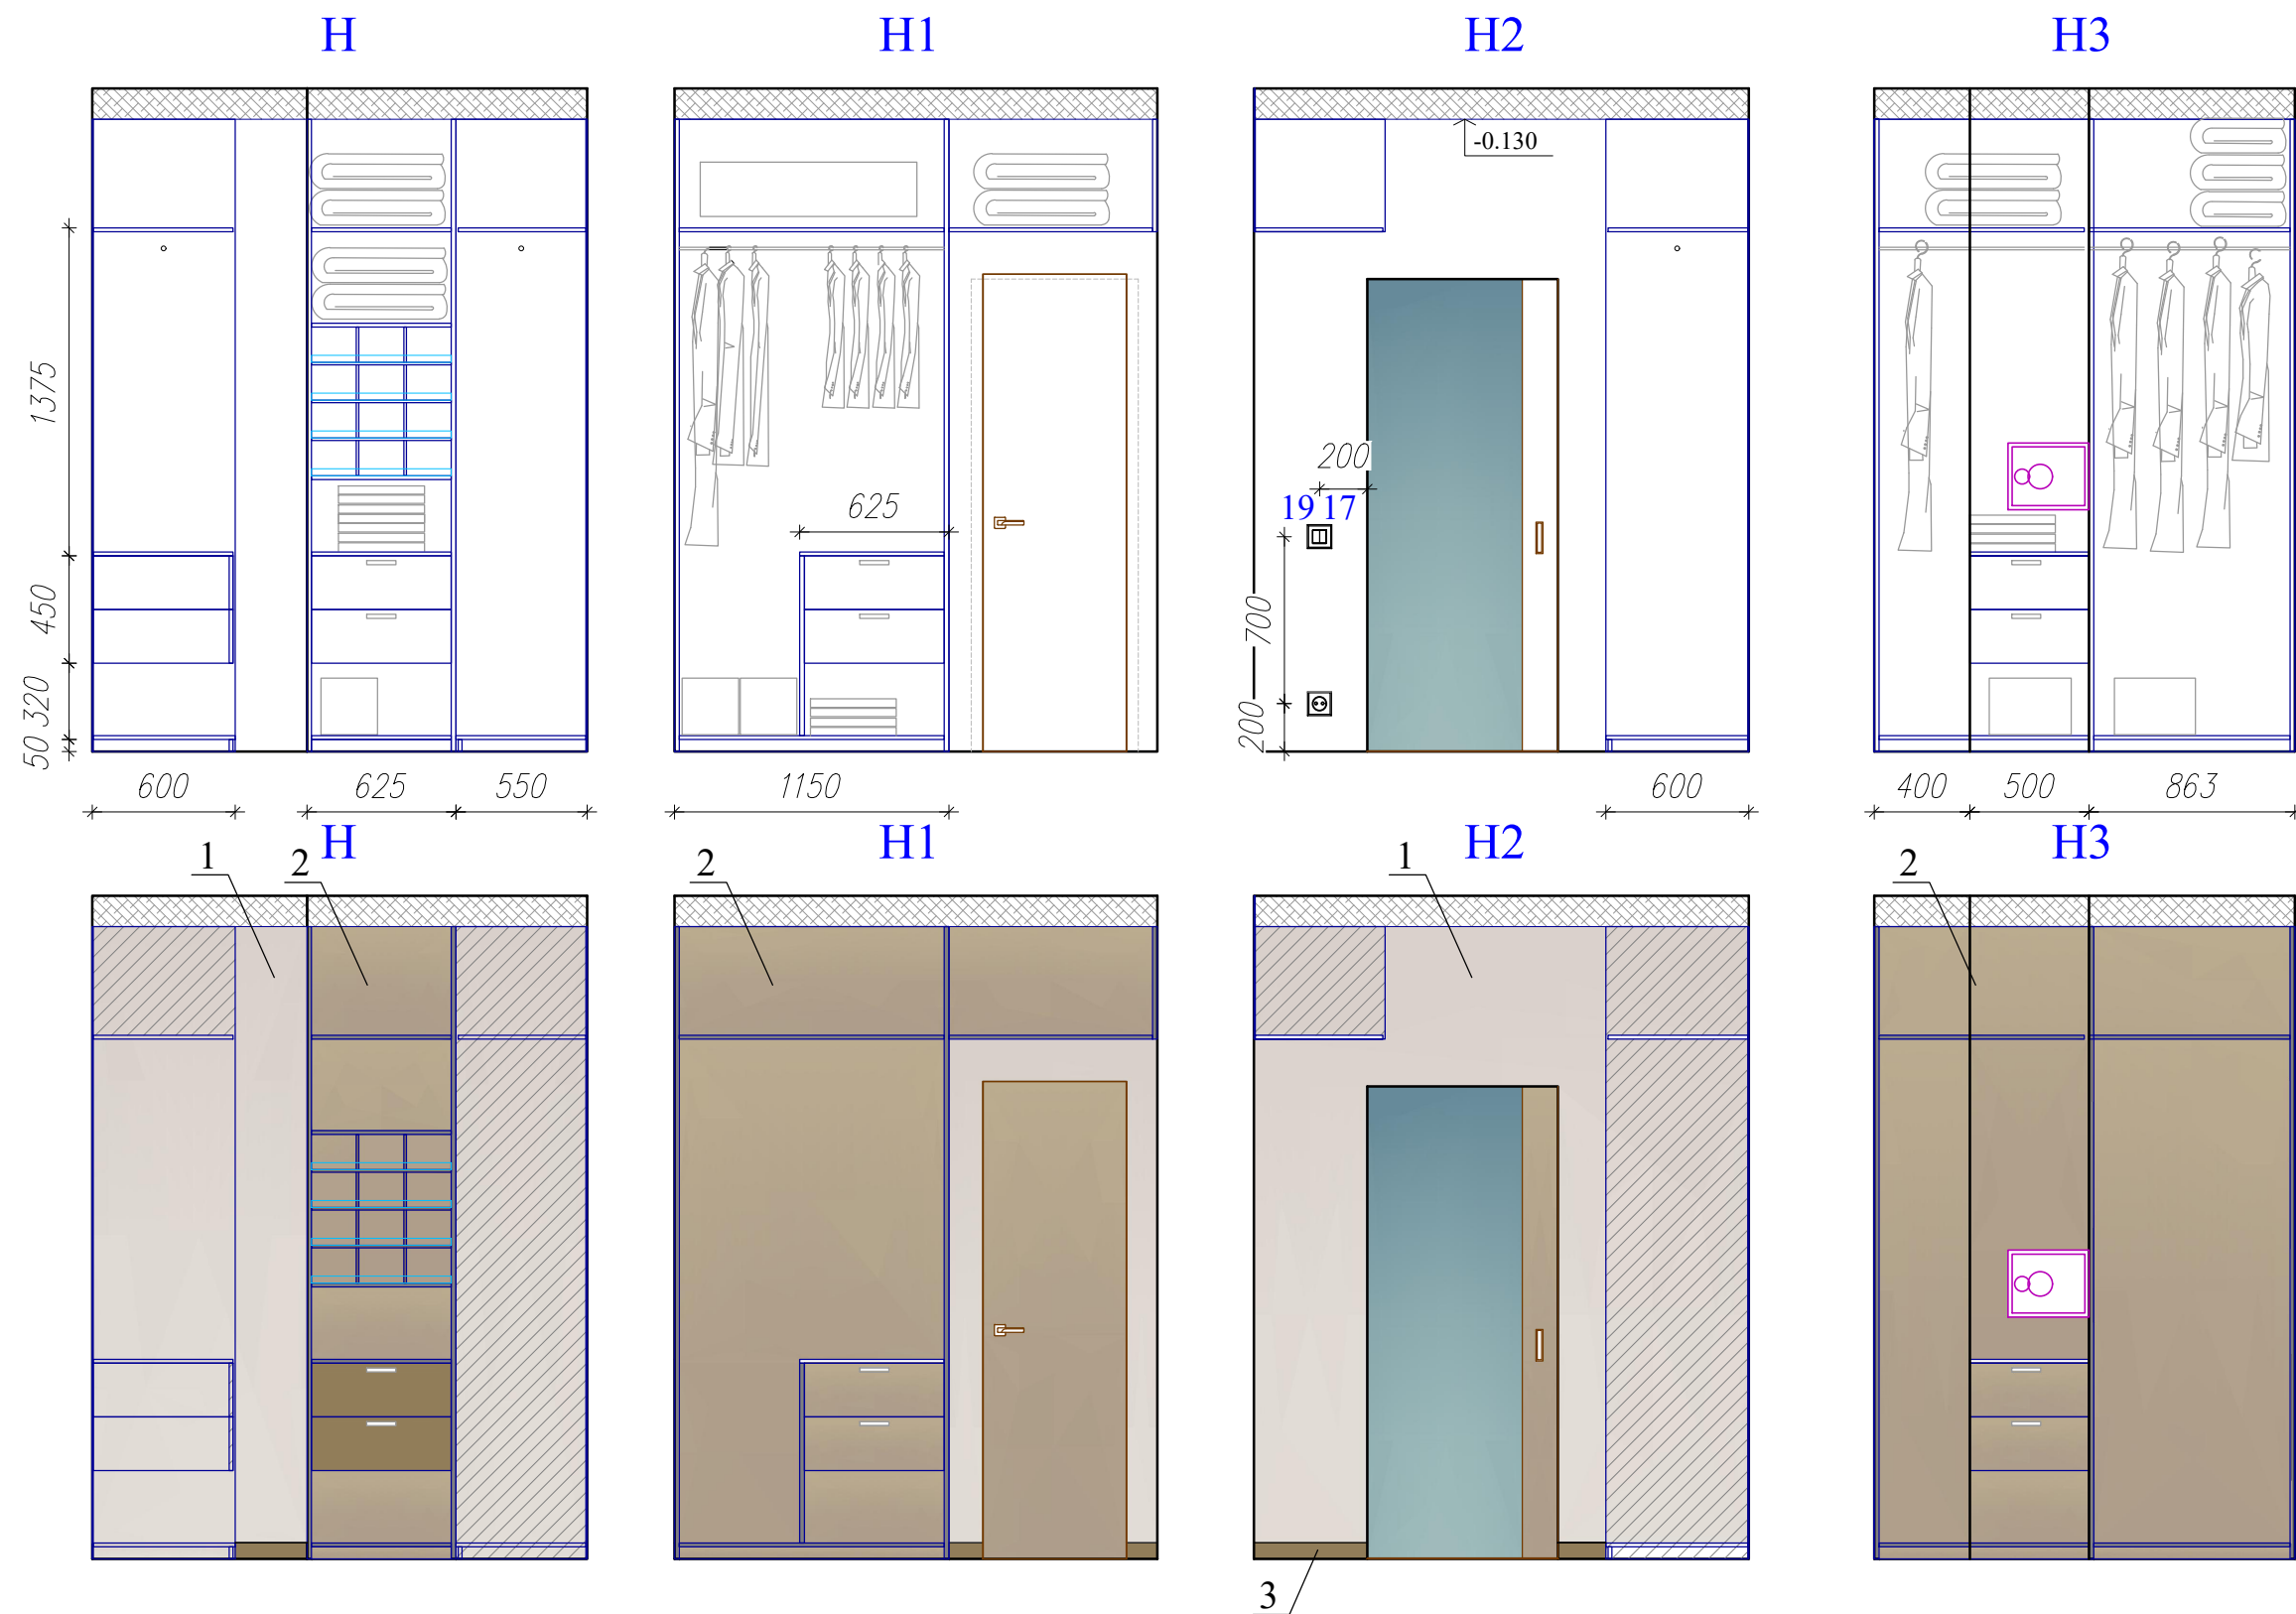

УСЛОВНЫЕ ОБОЗНАЧЕНИЯ:

- ⊗ - Розетка 220 В с заземляющим контактом
- 19 ⊞ - Выключатель с нумерацией группы
- 1 - Корпусная мебель
- 2 - Место возможного сейфа

ПРИМЕЧАНИЯ:

- Все выключатели ставятся на высоте Н=900 мм., от чистого пола
- Все розетки ставятся на высоте Н=200 мм., от чистого пола
- Розетки и выключатели в помещении предпочтительнее выбрать светло-бежевого цвета.






Все размеры даны в миллиметрах  
 Не снимать размеры с чертежа, использовать только проставленные размеры  
 В обязанности подрядчика входит проверка всех размеров на объекте  
 В случае разночтений-поставить в известность дизайнера.  
 Тон покраски и декоративных покрытий согласовать с дизайнером после предварительных выкрасов  
 Развертки по корпусной мебели даны для предварительного просчета  
 Изготовление встроенной мебели рекомендуется после проведения шпаклевочных работ  
 Все расчеты по материалам даны без запаса.  
 Предусмотреть запас +10%

ВЕДОМОСТЬ ДЕКОРИРОВАНИЯ СТЕН

| п/п | Условные обозн. | Вид покрытия  | Кол-во              | Примечание  |
|-----|-----------------|---|---------------------|---|
| 1   |                 | Покраска полуматовой в/д краской, тон Ginster 30 (L92/C1/H85)(Caparol System 3D plus)<br>За шкафами тоже прокрашивается | 5,82 м <sup>2</sup> | Окраска стен производится после оклейки флизелиновыми обоями плотностью 110-130 гр/м <sup>2</sup> |
| 2   |                 | Мебель из МДФ. Каркас и фасады -дуб светлый, лента кромочная цвет-среднесерый.  |                     | По индивидуальному заказу.  |
| 3   |                 | Плинтус профиль №7 МДФ в тон пола дуб 2100x68x20мм (Coswick)  |                     |   |

|  |      |          |       |      |  |
|--|------|----------|-------|------|--|
| Изм  | Лист | № докум. | Подп. | Дата |  |
|  |      |          |       |      |  |
| Рук. проекта   |      |          |       |      |  |
| ГАП  |      |          |       |      |  |
| Исполнитель  |      |          |       |      |  |
|  |      |          |       |      | Стадия    Лист    Листов<br>ЭП            47 |
| Развертки и декорирование по стенам Н-Н3. Гардеробная 2. |      |          |       |      | ARTLINE<br>АРХИТЕКТУРНО-ДИЗАЙНЕРСКОЕ БЮРО    |

Инв. № подл.    Подп. и дата    Взам. инв. №

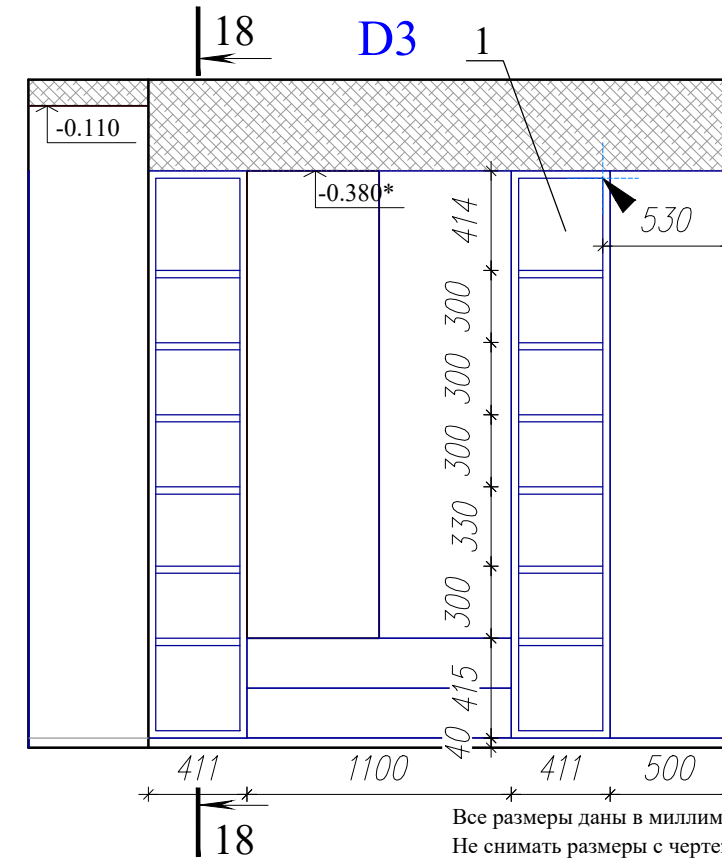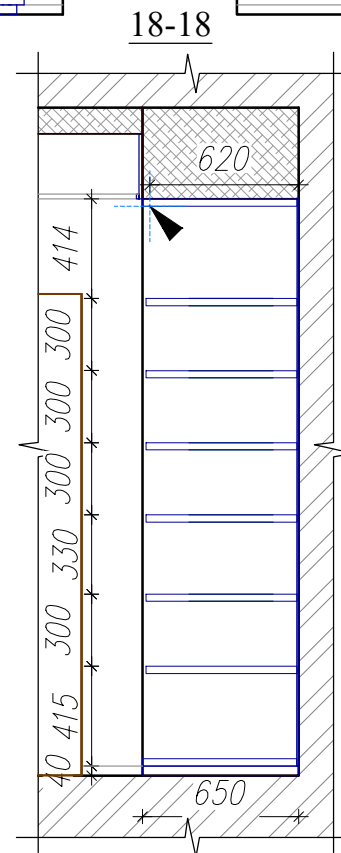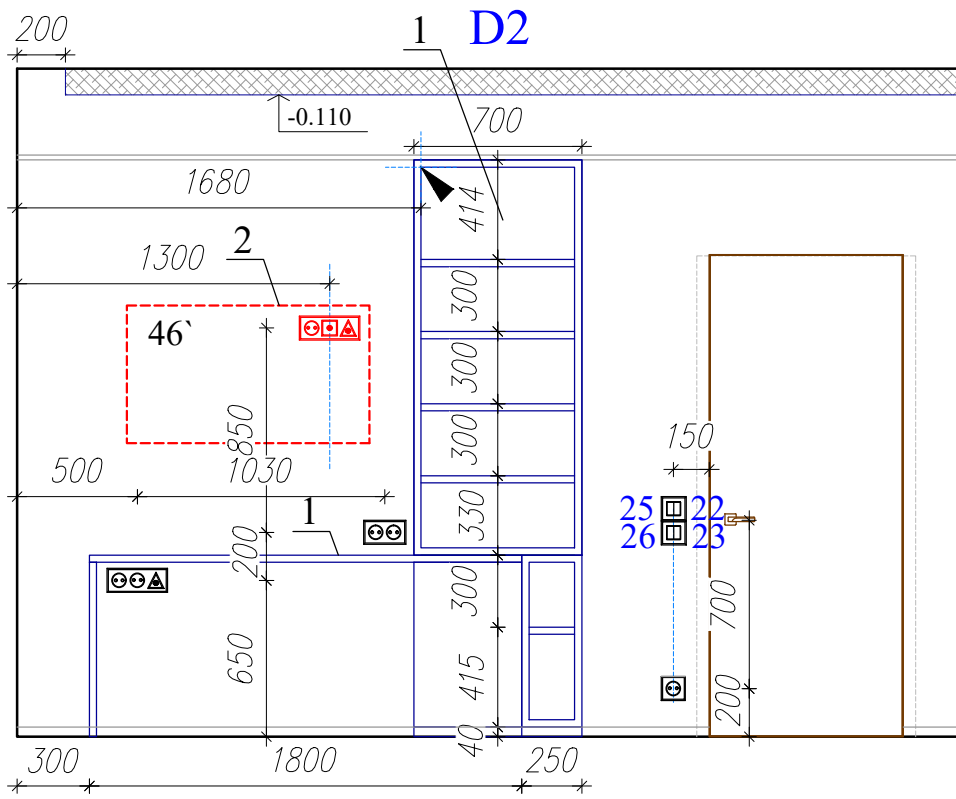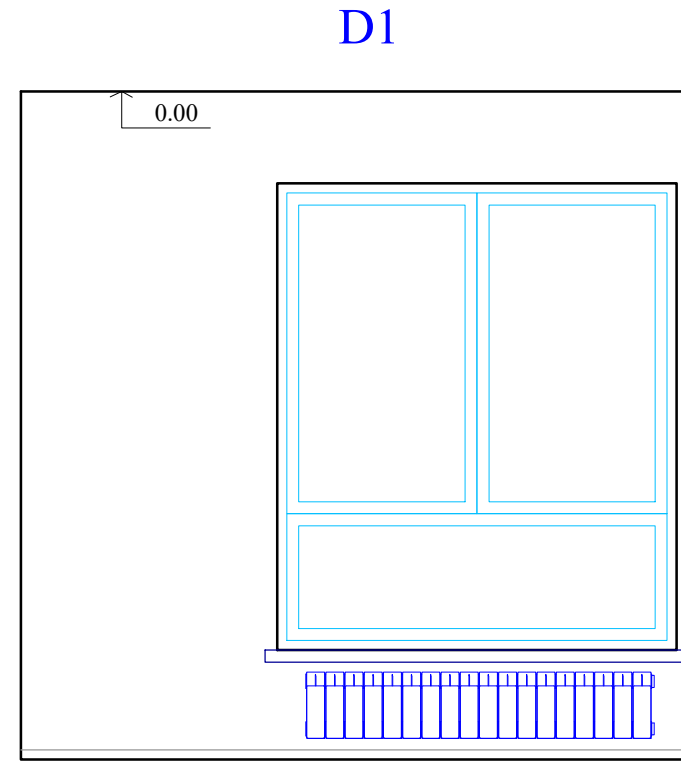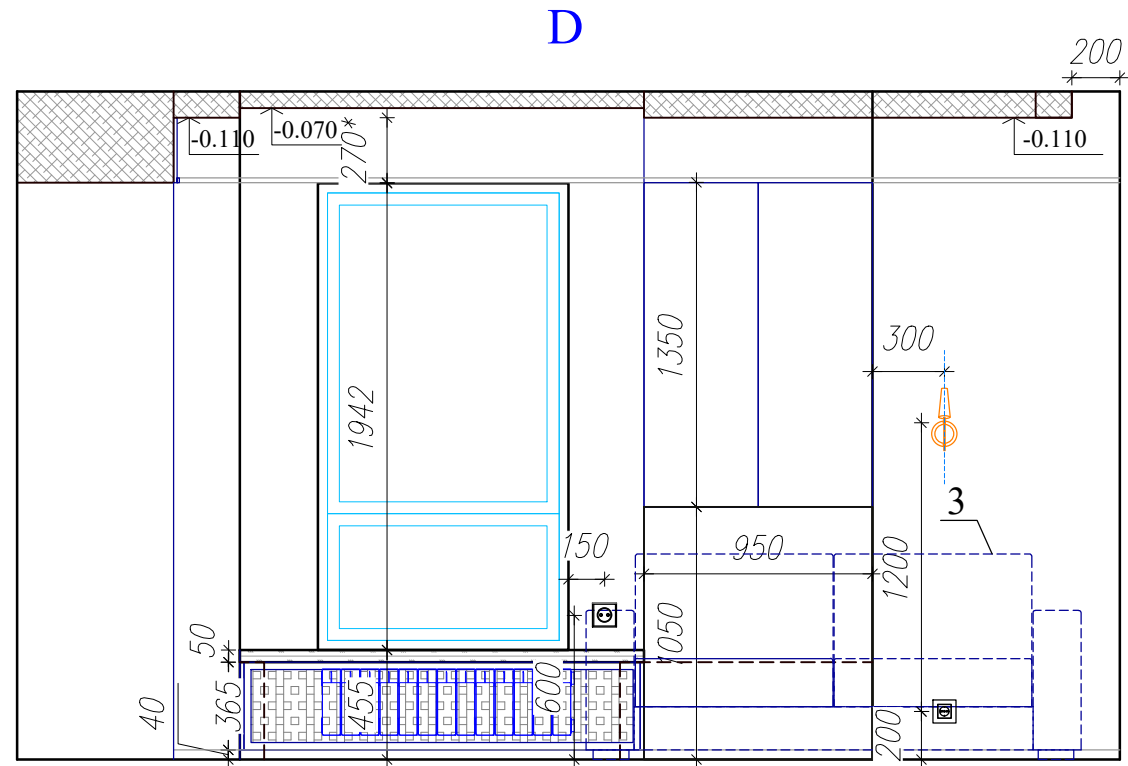

Все размеры даны в миллиметрах  
 Не снимать размеры с чертежа, использовать только проставленные размеры  
 В обязанности подрядчика входит проверка всех размеров на объекте  
 В случае разночтений-поставить в известность дизайнера

УСЛОВНЫЕ ОБОЗНАЧЕНИЯ:





- ☐☐☐ - Розетки 220 В с заземляющим контактом
- 25 ☐☐ - Выключатели с нумерацией группы
- ▲ - Вывод эл. провода
- ☐☐☐ - Блок комбинированный: телевизионная (TV), интернет вывод (RJ45) и розетка на 220 Вт. Концы оставить в подрозетниках закрыть заглушками и заштукатурить как резерв.
- ☐☐☐ - Блок комбинированный: интернет вывод (RJ45) и два поста розеток на 220 Вт.
- 1 - Корпусная мебель
- 2 - Место возможного TV
- 3 - Место проекции дивана

ПРИМЕЧАНИЯ:

- \* - Размер для справки
- Все выключатели ставятся на высоте H=900 мм., от чистого пола (кроме указанных).
- Все розетки ставятся на высоте H=300 мм., от чистого пола (кроме указанных).
- Розетки и выключатели в помещении предпочтительнее выбрать черного цвета.

| Изм                                   | Лист | № докум. | Подп. | Дата | Стадия                             | Лист | Листов |
|---------------------------------------|------|----------|-------|------|------------------------------------|------|--------|
|                                       |      |          |       |      | ЭП                                 | 48   |        |
| Рук. проекта<br>ГАП                   |      |          |       |      |                                    |      |        |
| Исполнитель                           |      |          |       |      |                                    |      |        |
| Развертки по стенам D-D3.<br>Кабинет. |      |          |       |      | <br>АРХИТЕКТУРНО-ДИЗАЙНЕРСКОЕ БЮРО |      |        |
|                                       |      |          |       |      |                                    |      |        |

Взам. инв. №  
Подп. и дата  
Инв. № подл.

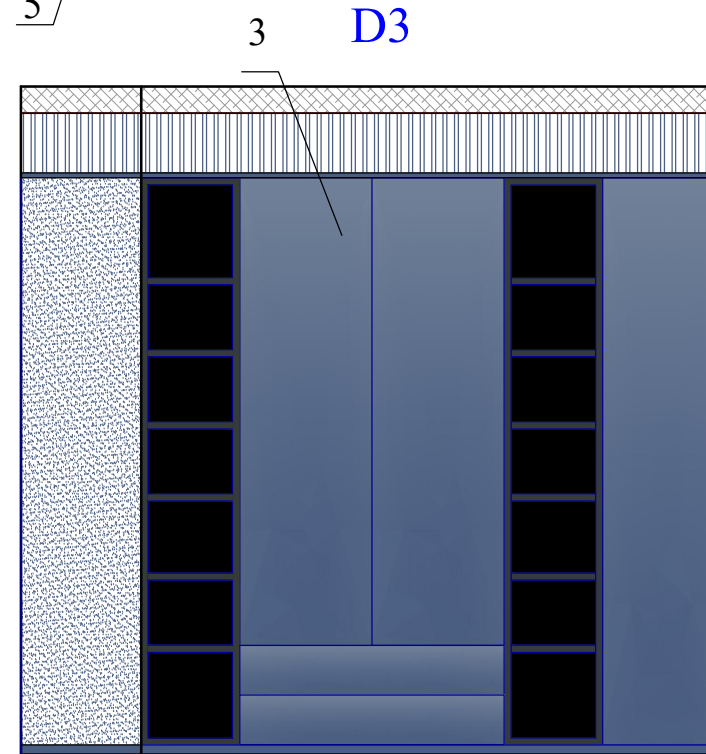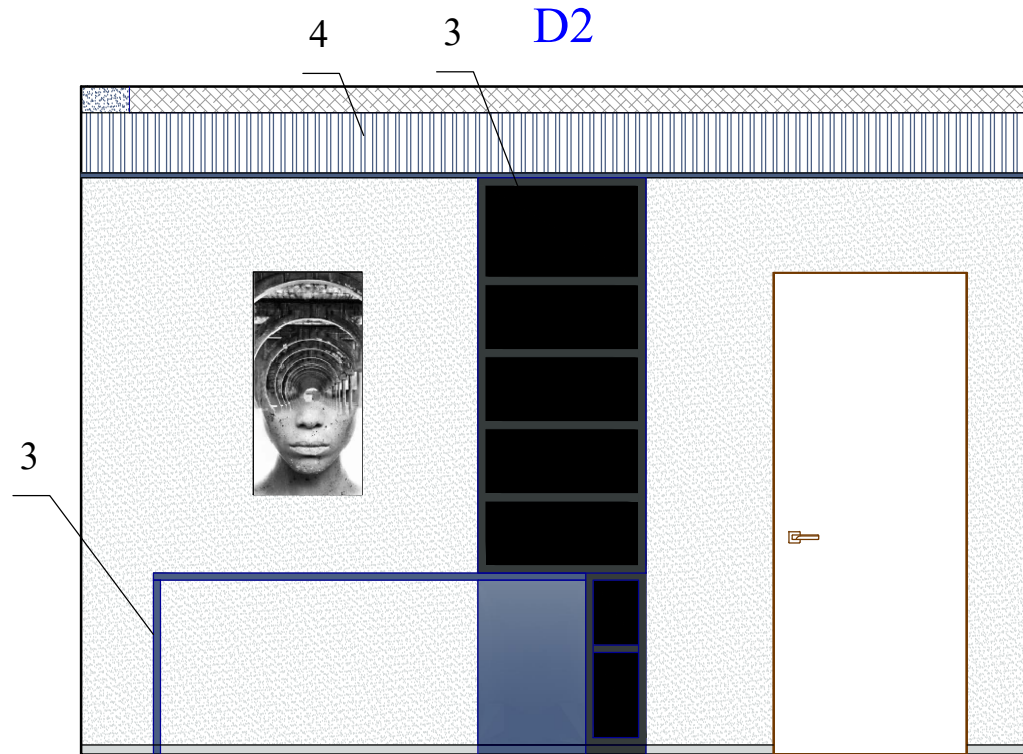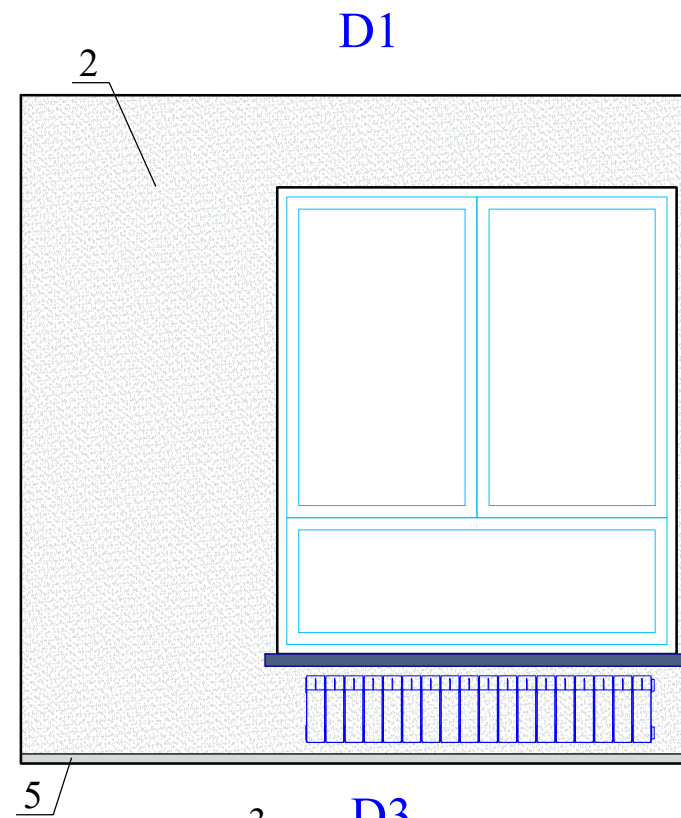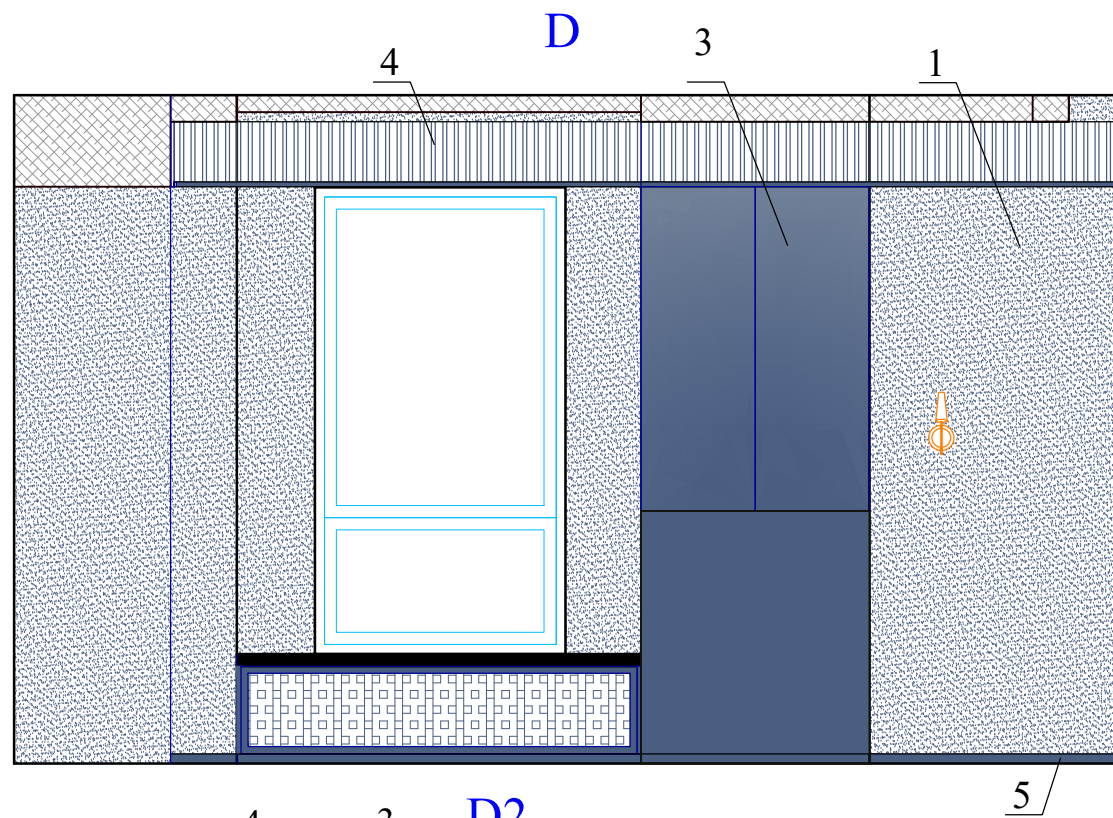

**ВЕДОМОСТЬ ДЕКОРИРОВАНИЯ СТЕН**

| п/п | Условные обозн. | Вид покрытия   | Кол-во               | Примечание  |
|-----|-----------------|--|----------------------|---|
| 1   |                 | Покраска полуматовой в/д краской, тон Lago 40 (L44/C13/H246) (Caparol System 3D plus)<br>За шкафами тоже прокрашивается                                  | 17,74 м <sup>2</sup> | Окраска стен производится после оклейки флизелиновыми обоями плотностью 110-130 гр/м <sup>2</sup> |
| 2   |                 | Покраска полуматовой в/д краской, тон Jura 60 (L88/C1/H92) (Caparol System 3D plus)<br>За стеллажем тоже прокрашивается                                  | 12,44 м <sup>2</sup> |   |
| 3   |                 | Мебель корпусная из МДФ. Каркас и фасады цвет серо-синий в тон стен, вставки из черного дерева.  |                      | По индивидуальному заказу.  |
| 4   |                 | Фриз по периметру комнаты: МДФ панель с фрезеровкой (Н~270мм) + поверх фриза молдинг завершающий из МДФ (дерева) 20x10 мм, эмаль в тон стен (серо-синий) | 10,8 пог.м           | По индивидуальному заказу. Высота определяется по месту.  |
| 5   |                 | Плинтус алюминиевый PROFILPAS METAL LINE 100/40 2000x15x40 мм (PROFILPAS).<br>Вставка 58 мм в тон покраски примыкающих стен                              |                      |   |

В случае разночтений-поставить в известность дизайнера.  
Тон покраски и декоративных покрытий согласовать с дизайнером после предварительных выкрасов  
Развертки по корпусной мебели даны для предварительного просчета  
Изготовление встроенной мебели рекомендуется после проведения шпаклевочных работ  
Все расчеты по материалам даны без запаса. Предусмотреть запас +10%

**ПРИМЕЧАНИЯ:**  
- Читать совместно с листами 48, 50  
- Конструкция из МДФ 4 см. лист 25

Взам. инв. №  
Подп. и дата  
Инв. № подл.


| Изм          | Лист | № докум. | Подп. | Дата |
|--------------|------|----------|-------|------|
|              |      |          |       |      |
|              |      |          |       |      |
| Рук. проекта |      |          |       |      |
| ГАП          |      |          |       |      |
| Исполнитель  |      |          |       |      |

|  |        |                                    |        |
|--|--------|------------------------------------|--------|
|  | Стадия | Лист                               | Листов |
|  | ЭП     | 49                                 |        |
| Декорирование по стенам D-D3. Кабинет. |        | <br>АРХИТЕКТУРНО-ДИЗАЙНЕРСКОЕ БЮРО |        |

Видовой кадр




Вид М

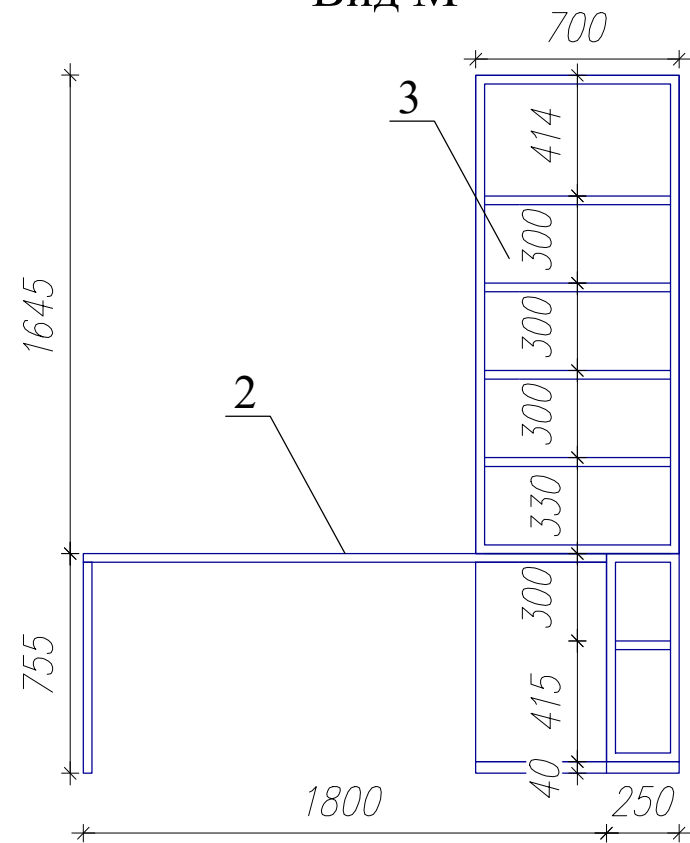


Видовой кадр




Вид N

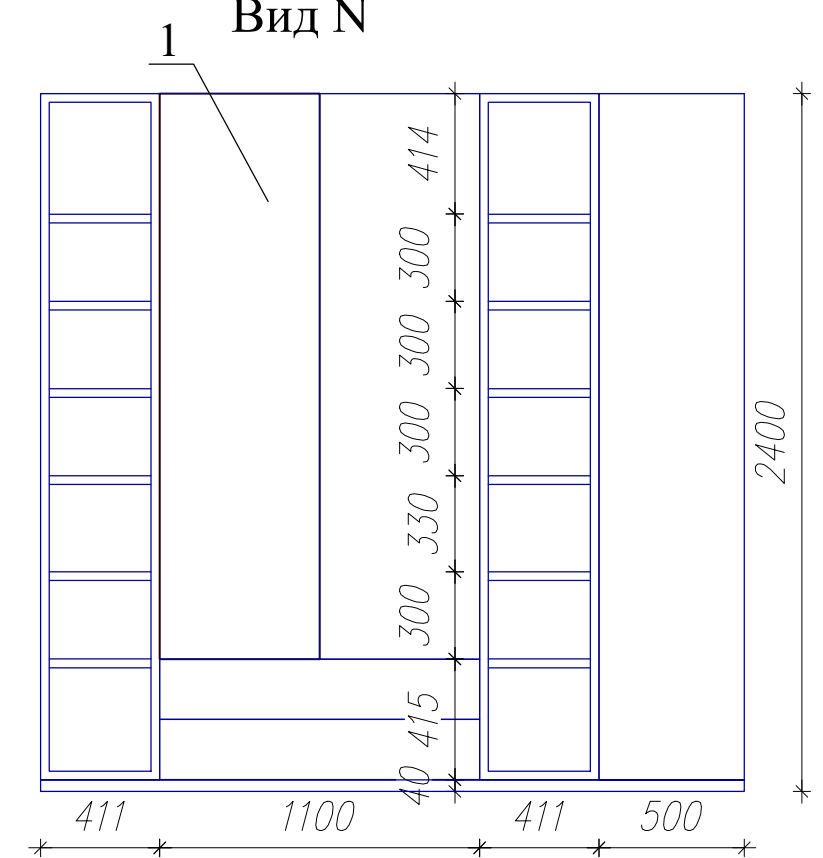

Мебель на заказ из МДФ

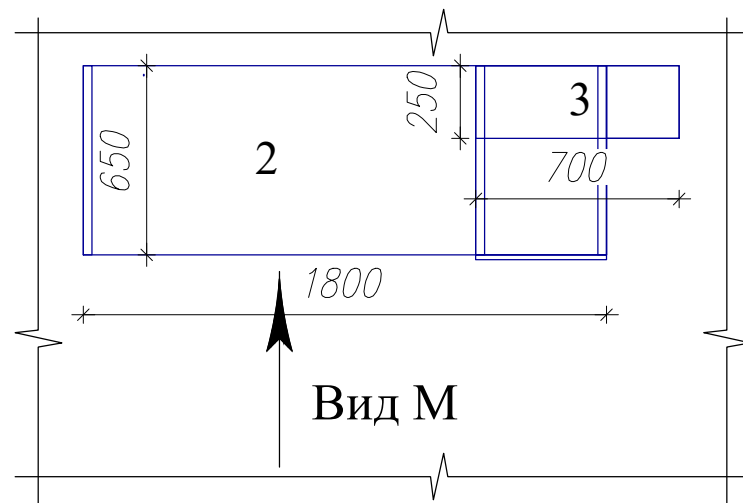

Мебель на заказ из МДФ

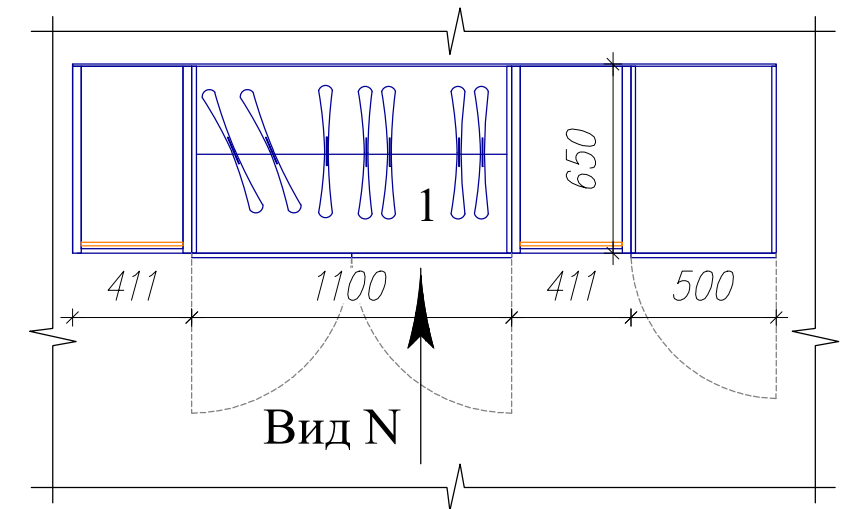

УСЛОВНЫЕ ОБОЗНАЧЕНИЯ:

Мебель из МДФ. Каркас и фасады цвет серо-синий в тон стен, вставки из черного дерева. Скрытые ручки, открывание дверок на давление.


- 1 - Шкаф
- 2 - Стол рабочий
- 3 - Стеллаж

- Смотреть совместно с листами 48, 49.


|              |      |          |       |      |   |      |        |
|--------------|------|----------|-------|------|---|------|--------|
| Изм          | Лист | № докум. | Подп. | Дата |   |      |        |
| Рук. проекта | ГАП  |          |       |      | Стадия  | Лист | Листов |
| Исполнитель  |      |          |       |      | ЭП  | 50   |        |
|              |      |          |       |      | Мебель корпусная в кабинете   |      |        |
|              |      |          |       |      | <br>АРХИТЕКТУРНО-ДИЗАЙНЕРСКОЕ БЮРО |      |        |

|              |
|--------------|
| Взам. инв. № |
| Подп. и дата |
| Инв. № подл. |

### Схема расстановки мебели

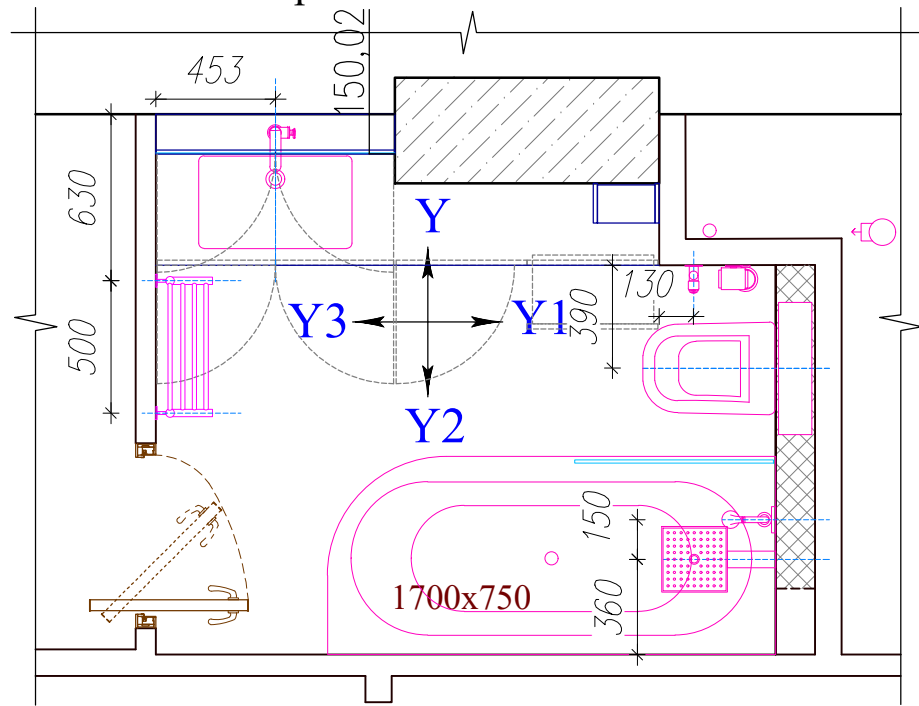


Видовой кадр

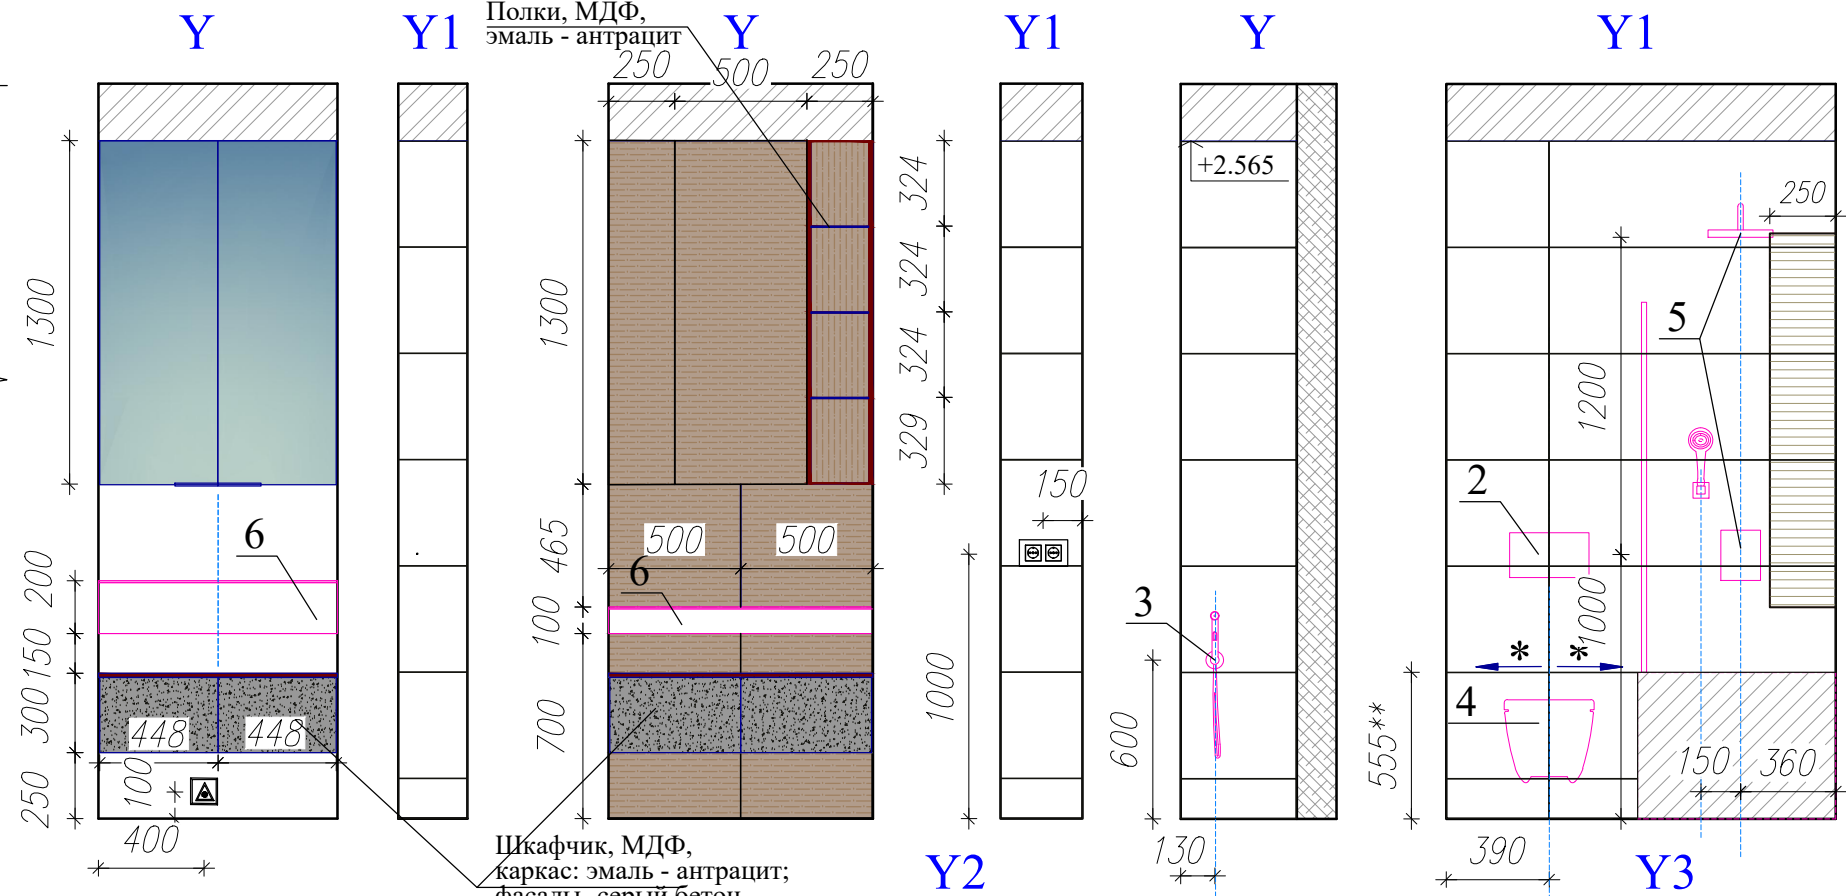

Полки, МДФ, эмаль - антрацит  
 Шкафчик, МДФ, каркас: эмаль - антрацит; фасады - серый бетон

### УСЛОВНЫЕ ОБОЗНАЧЕНИЯ:

- Розетка 220 В с заземляющим контактом с защитной панелью
  - Розетка сдвоенная 220 В с заземляющим контактом
  - 20** - Выключатель с нумерацией группы
  - Вывод эл. провода
  - Розетка интернет вывода для датчиков системы защиты от протечек
  - 1 - Полотенцесушитель электрический
  - 2 - Кнопка смыва
  - 3 - Встраиваемый гигиенический душ
  - 4 - Унитаз подвесной
  - 5 - Термостатическая душевая система скрытого монтажа
  - 6 - Цельнолитая раковина с столешницей на заказ
- Смотреть совместно с листами 52, 28, 30.

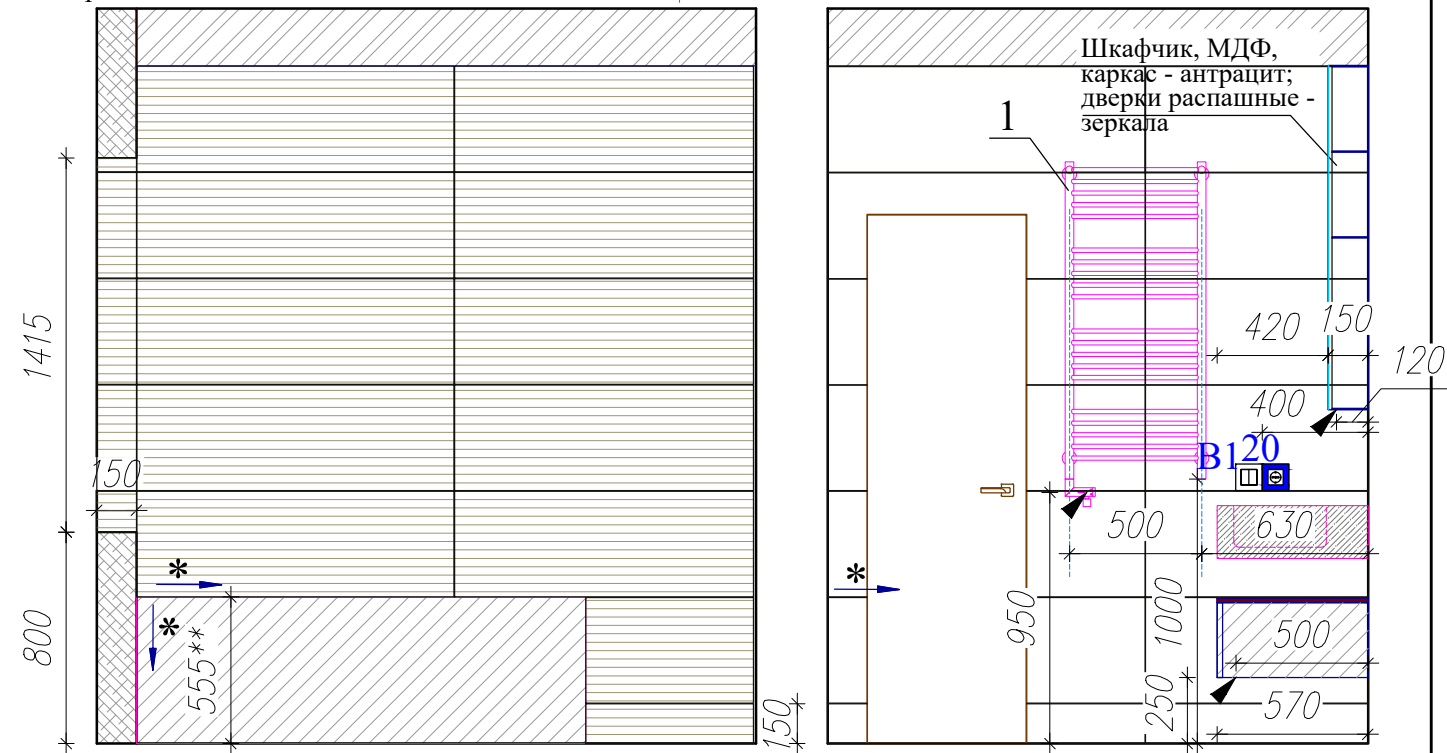

### ПРИМЕЧАНИЯ:

- Развертки по мебели даны для предварительного просчета. Мебель запроектирована с открыванием на движение, кроме шкафчика с зеркалом (торцевыми ручками). Столешница из белого искусственного камня.
- Изготовление мебели рекомендуется после проведения чистовых работ на объекте
- Подключение электрического п/сушителя через модуль скрытого подключения. Размер привязки уточнить в зависимости от выбранной модели модуля при наличии его и п/сушителя на месте.
- Не снимать размеры с чертежа, использовать только проставленные размеры
- Все размеры даны в миллиметрах

Взам. инв. N°

Подп. и дата

Инв. N° подл.

|                     |      |          |       |      |   |      |        |
|---------------------|------|----------|-------|------|---|------|--------|
| Изм                 | Лист | № докум. | Подп. | Дата | Стадия                                  | Лист | Листов |
|                     |      |          |       |      | ЭП                                      | 51   |        |
| Рук. проекта<br>ГАП |      |          |       |      | Развертки по стенам Y-Y3<br>(с мебелью) |      |        |
| Исполнитель         |      |          |       |      | <br>АРХИТЕКТУРНО-ДИЗАЙНЕРСКОЕ БЮРО      |      |        |

Схема расстановки мебели



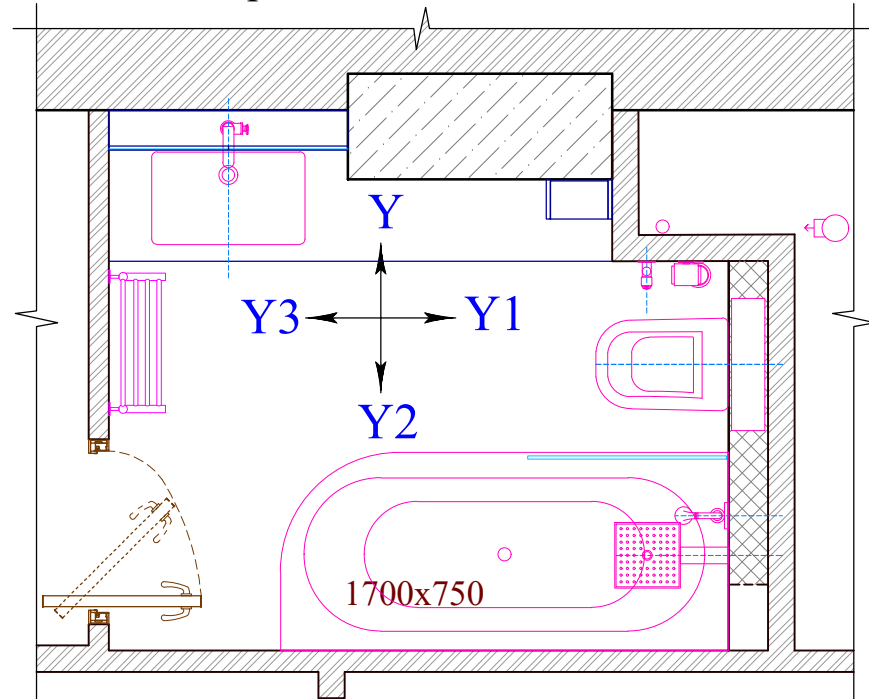


Схема пола

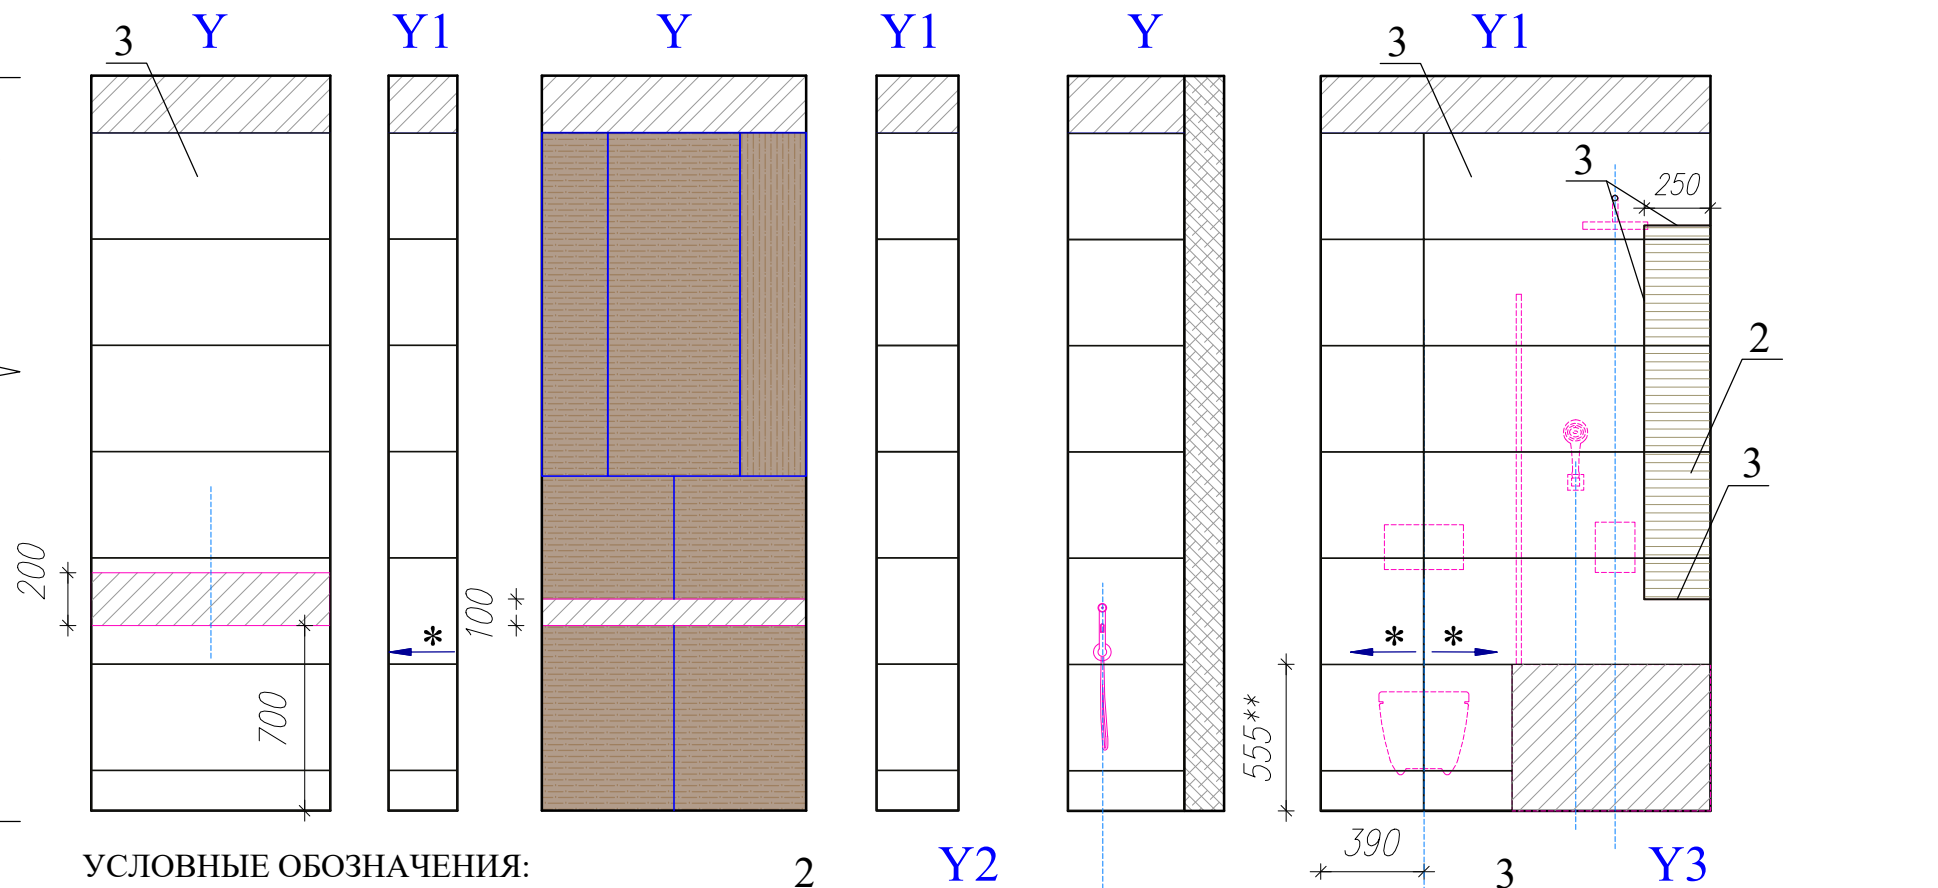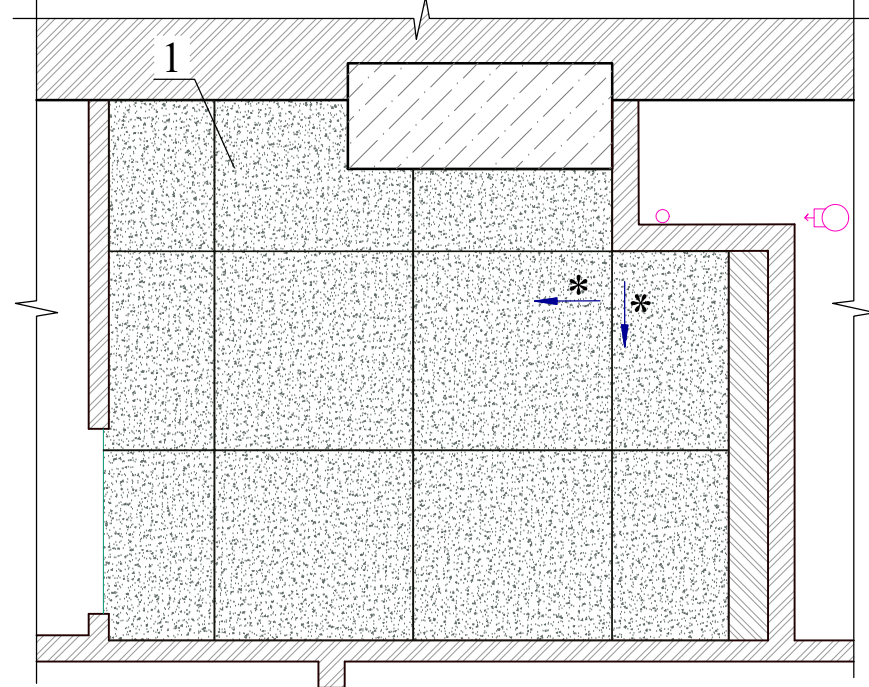

УСЛОВНЫЕ ОБОЗНАЧЕНИЯ:


\* - Начало и направление раскладки плитки

ПРИМЕЧАНИЯ:

- Устанавливается конструкция из ГКЛ-В (см. лист 20)
- Монтируется мебельная конструкция, включающая столешницу из искусственного камня, облицовку стены глухими панели из МДФ (см. лист 23)
- Раскладка с учетом расшивки 2 мм.
- Все расчеты по количеству плитки даны без запаса.
- За ванну, столешницу плитка не выкладывается. Рекомендуется предусмотреть запас +10%.
- \*\* - размер для справки по верхнему краю ванны
- Смотреть совместно с листами 28, 30, 51.



ВЕДОМОСТЬ ДЕКОРИРОВАНИЯ СТЕН

| п/п | Условные обозн. | Вид покрытия   | Кол-во | Примечание                                      |
|-----|-----------------|--|--------|---|
| 1   |                 | Керамическая плитка Boon Piombo rettificato сер. Boon (арт. R53M), 750x750x10 мм. (Ragno). Поверхность: матовая. | 11 шт. | Затирка СЕ33 цвет 13 Антрацит (Ceresit)         |
| 2   |                 | КП Calce Struttura Verso 3D кол. Terracruda (арт. R6EF), 1200x400x8 мм. ( Ragno). Поверхность: матовая.          | 14 шт. | Затирка СЕ33 цвет 04 Серебристо-серый (Ceresit) |
| 3   |                 | КП Calce rettificato кол. Terracruda (арт. R6MR), 1200x400x6 мм. ( Ragno). Поверхность: матовая.                 | 32 шт. | Затирка СЕ33 цвет 04 Серебристо-серый (Ceresit) |

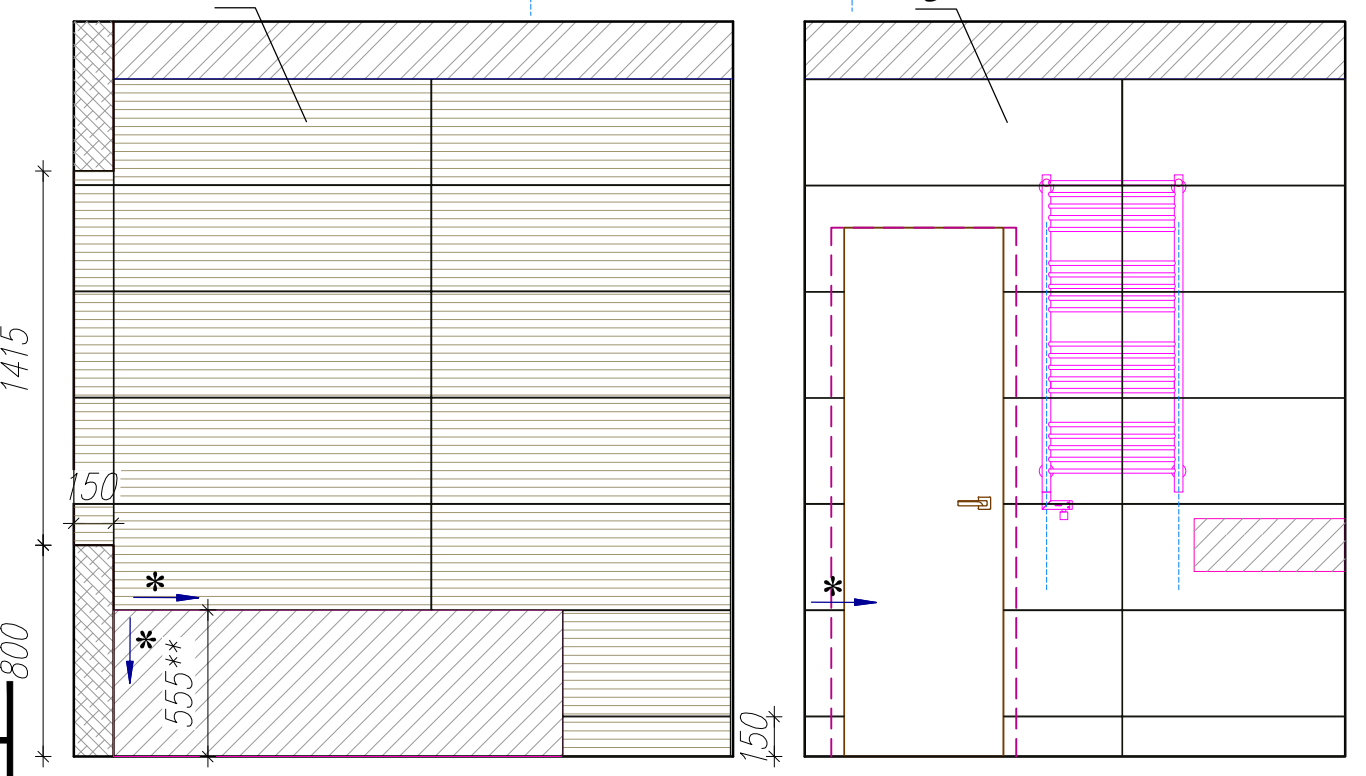


Взам. инв. №  
Подп. и дата  
Инв. № подл.

|                             |      |          |       |      |
|-----------------------------|------|----------|-------|------|
| Изм                         | Лист | № докум. | Подп. | Дата |
| Рук. проекта                | ГАП  |          |       |      |
| Исполнитель                 |      |          |       |      |
| Стадия Лист Листов<br>ЭП 52 |      |          |       |      |
|                             |      |          |       |      |

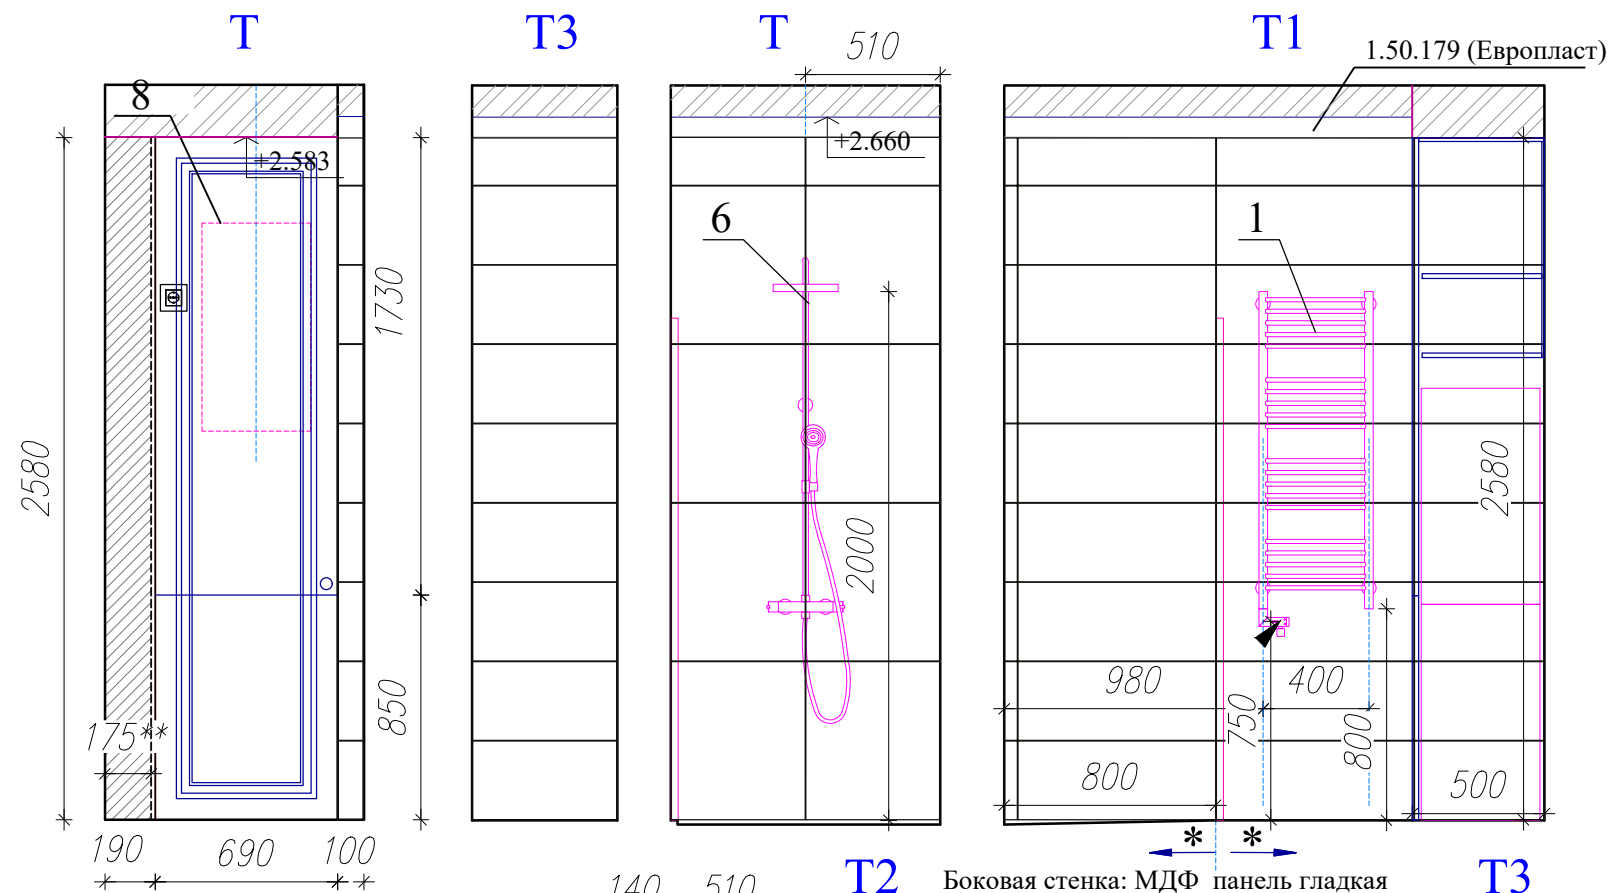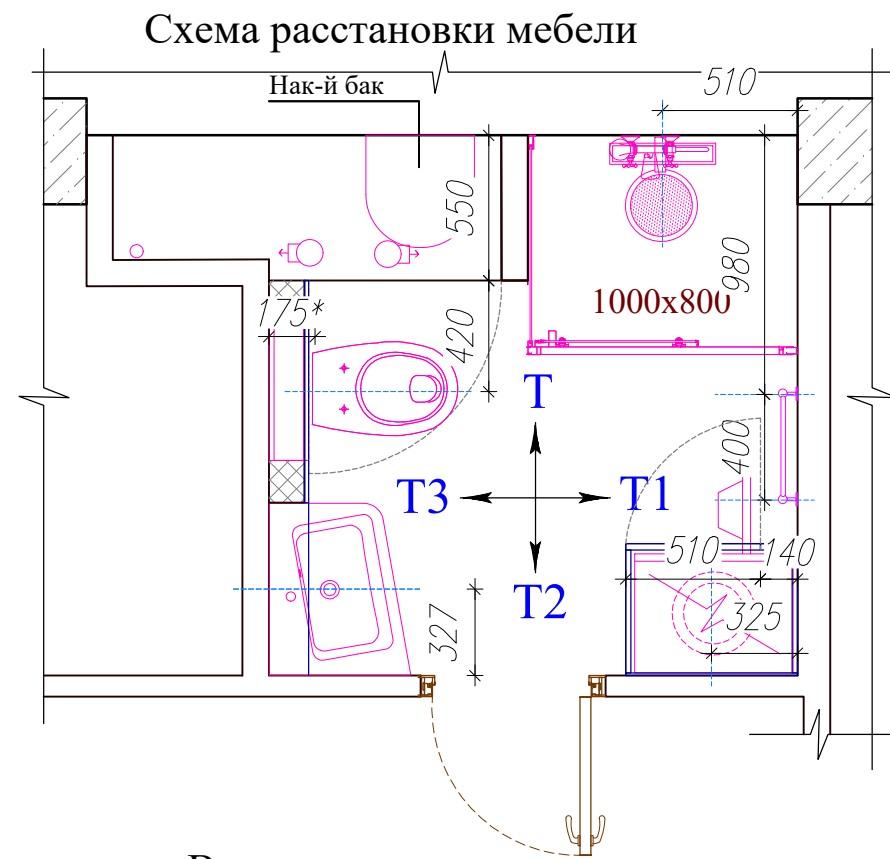


Видовые кадры

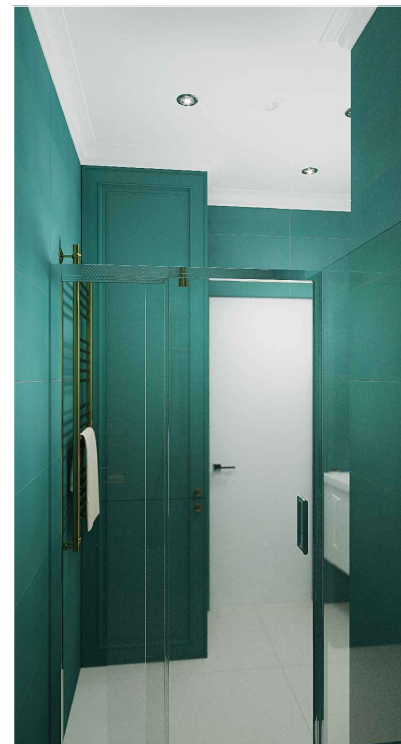

УСЛОВНЫЕ ОБОЗНАЧЕНИЯ:

- ☐ - Розетка 220 В с заземляющим контактом с защитной панелью
  - ⊗ - Розетка 220 В с заземляющим контактом
  - ⚡ - Вывод эл. провода
  - ⚠ - Розетка интернет вывода для датчиков системы защиты от протечек
  - 1 - Полотенцесушитель электрический
  - 2 - Кнопка смыва
  - 3 - Стиральная машина
  - 4 - Сушильная машина
  - 5 - Унитаз подвесной
  - 6 - Термостатическая душевая система
  - 7 - Раковина с тумбой
  - 8 - Водонакопительный бак
  - 9 - Облицовка панелями инсталляции и встраиваемый шкаф
- Смотреть совместно с листами 28, 30, 54.

Неподвижная торцевая МДФ панель с филёнками влагостойкая в тон кер. плитки (изумрудный).


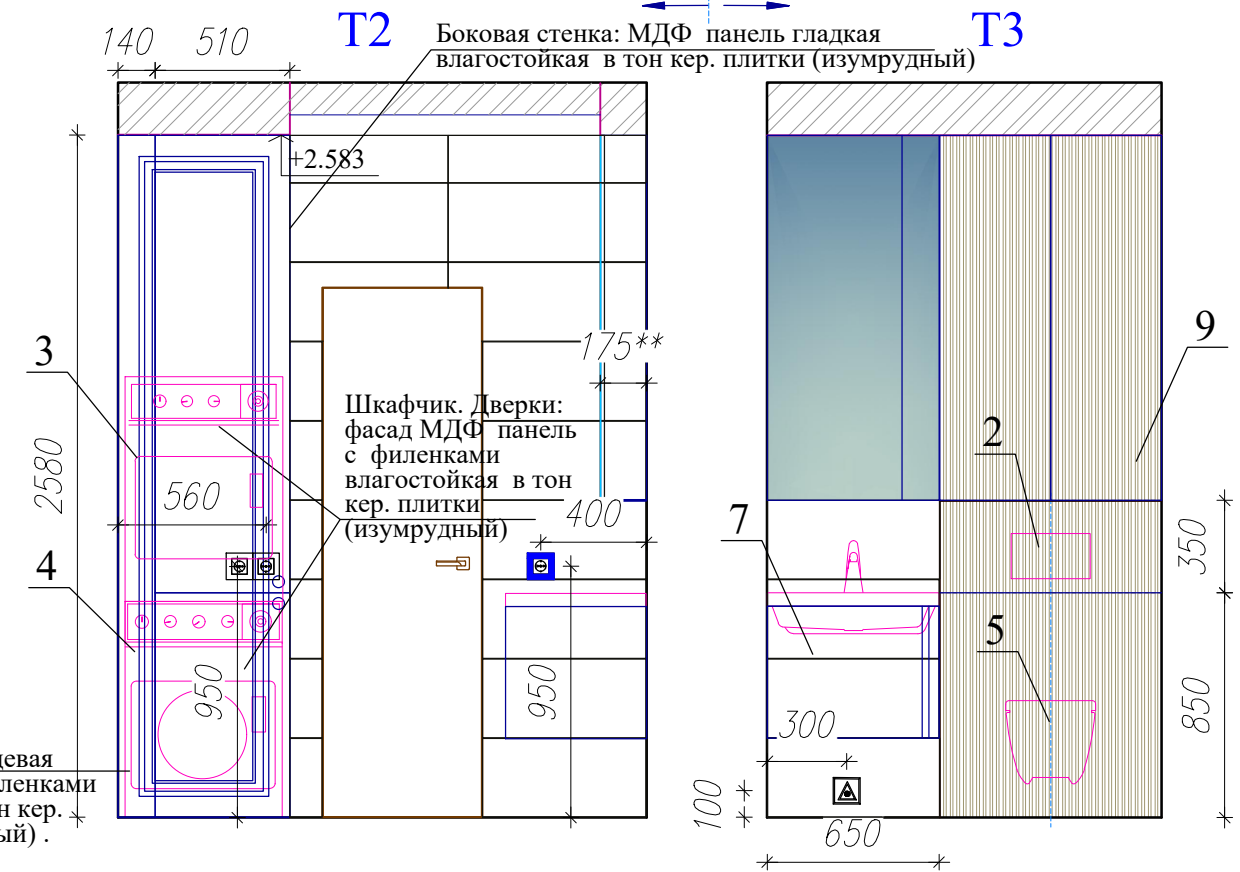


ПРИМЕЧАНИЯ:


- Развертки по мебели даны для предварительного просчета. Мебель запроектирована на заказ из МДФ влагостойкого, кроме шкафа под умывальником (См. ведомость сантехники). Встроенный шкаф над унитазом запроектирован с открыванием на движение. Шкафчик с зеркалом открывается за нижнюю часть дверки. Остальные шкафы из МДФ в тон плитки с филёнками с ручками-кнопками. Нижняя часть ниши не открывается!
- Рекомендуется шкаф для стиральной и сушильной машин жестко закрепить к прилегающим стенам и усилить металлическими кронштейнами. Задняя стенка за машинами может отсутствовать.
- Изготовление мебели рекомендуется после проведения чистовых работ на объекте
- Подключение электрического п/сушителя через модуль скрытого подключения. Размер привязки уточнить в зависимости от выбранной модели модуля при наличии его и п/сушителя на месте.
- Не снимать размеры с чертежа, использовать только проставленные размеры
- Все размеры даны в миллиметрах

|             |      |          |       |      |   |      |        |
|-------------|------|----------|-------|------|---|------|--------|
| Изм         | Лист | № докум. | Подп. | Дата | Стадия  | Лист | Листов |
|             |      |          |       |      | ЭП  | 53   |        |
| Исполнитель |      |          |       |      | Развертки по стенам Т-Т3. Санузел (с мебелью) |      |        |
|             |      |          |       |      | <br>АРХИТЕКТУРНО-ДИЗАЙНЕРСКОЕ БЮРО            |      |        |

Взам. инв. №  
Подп. и дата  
Инв. № подл.

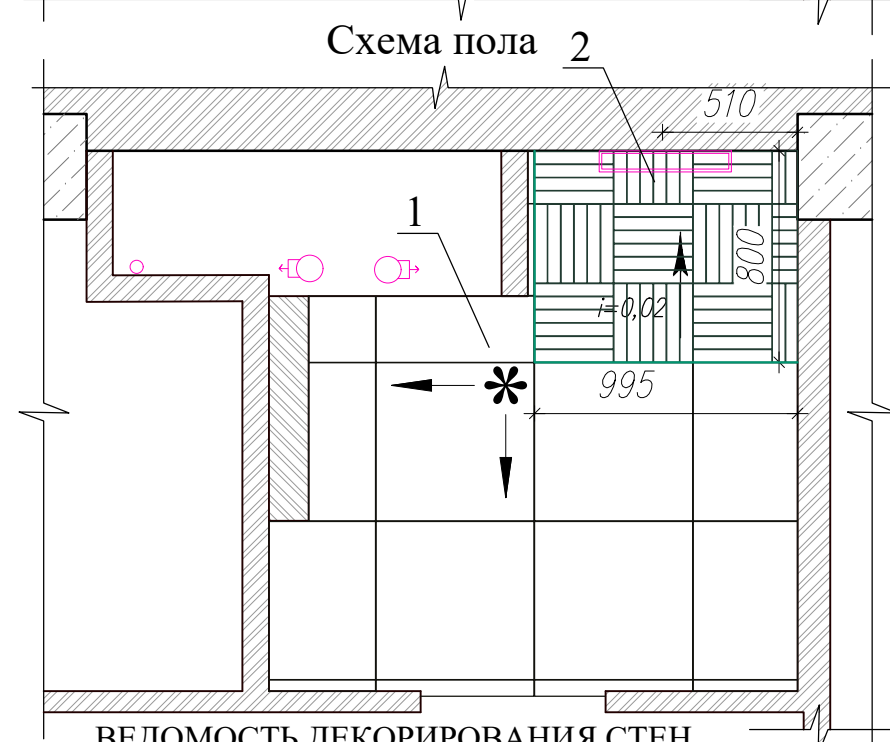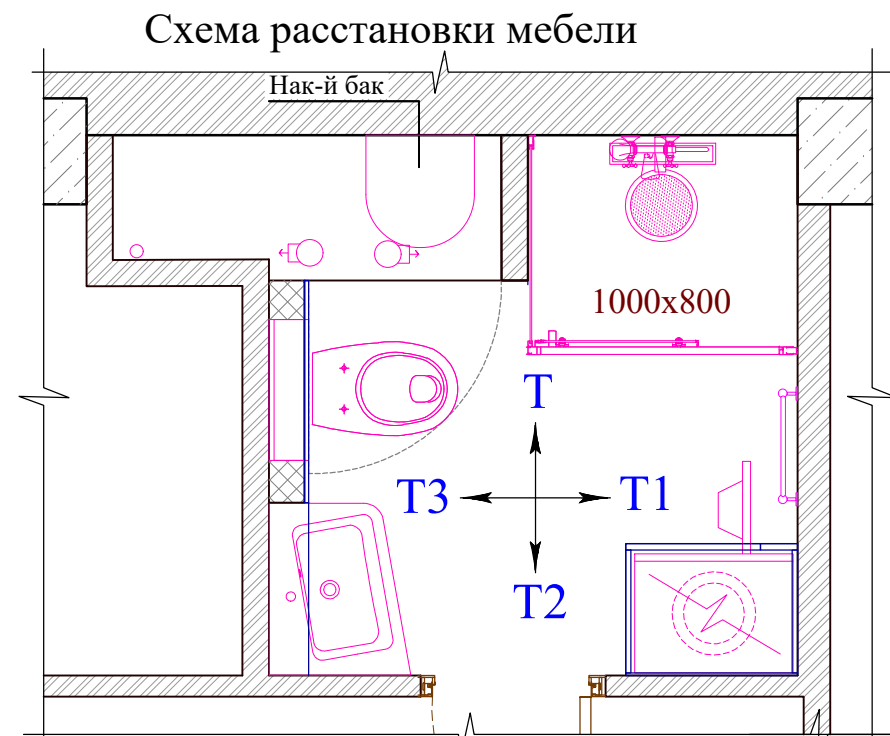

ВЕДОМОСТЬ ДЕКОРИРОВАНИЯ СТЕН

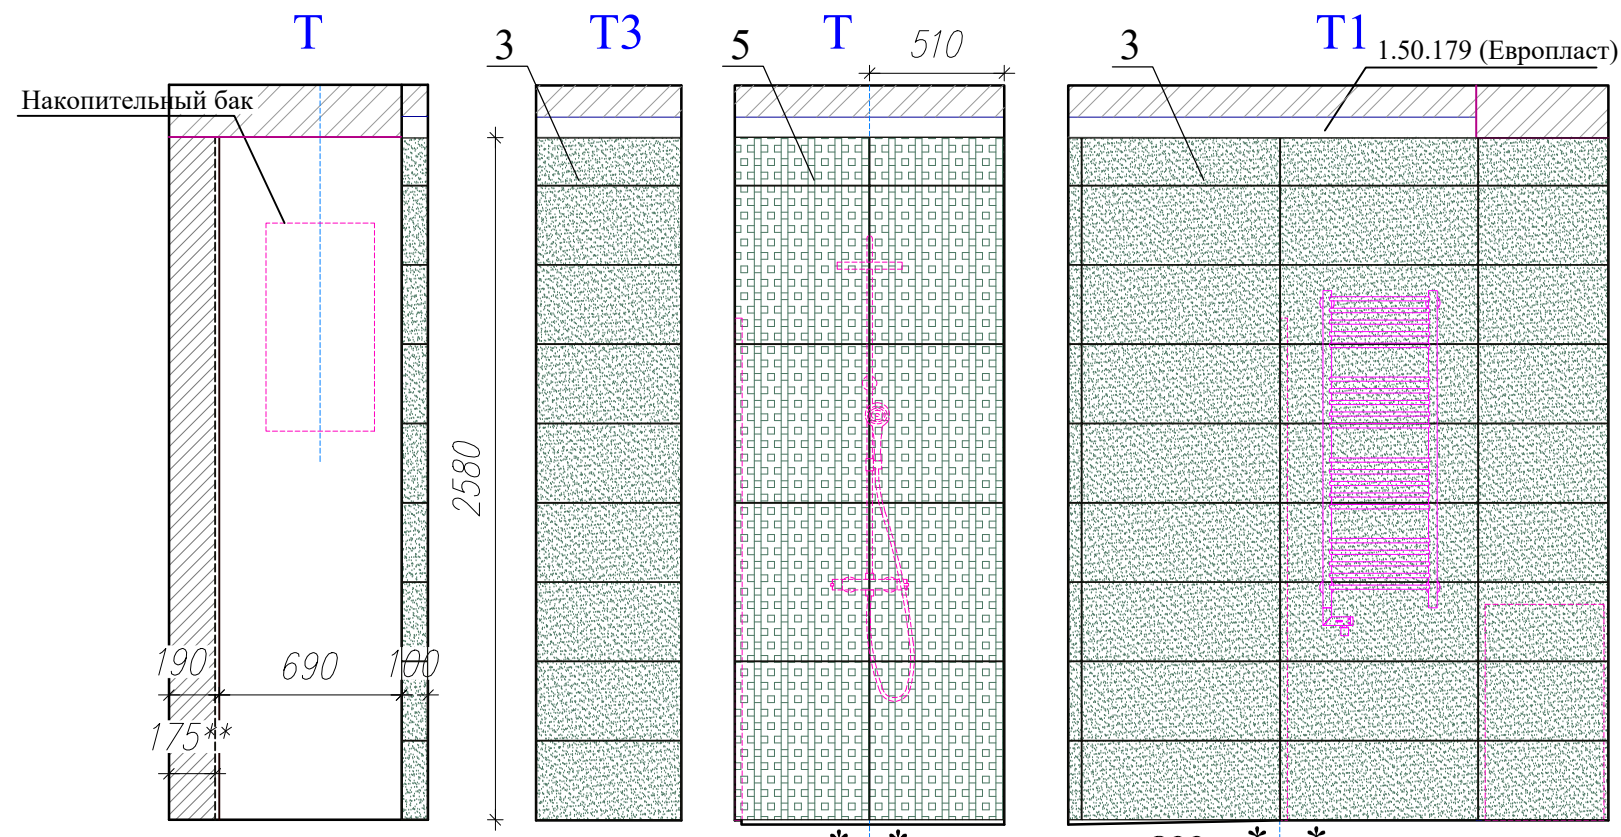


УСЛОВНЫЕ ОБОЗНАЧЕНИЯ:

\* - Начало и направление раскладки плитки

ПРИМЕЧАНИЯ:

- Устанавливается конструкция из ГКЛ-В (см. лист 20)
- Монтируется мебельная конструкция из МДФ над унитазом и в нише с бойлером (см. лист 24). А так же шкаф для стиральной машины.
- В нише с бойлером и в короб за унитазом плитка не выкладывается.
- Раскладка с учетом расшивки 2 мм.
- Все расчеты по количеству плитки даны без запаса.
- Рекомендуется предусмотреть запас +10%.
- Смотреть совместно с листами 28, 30, 53.

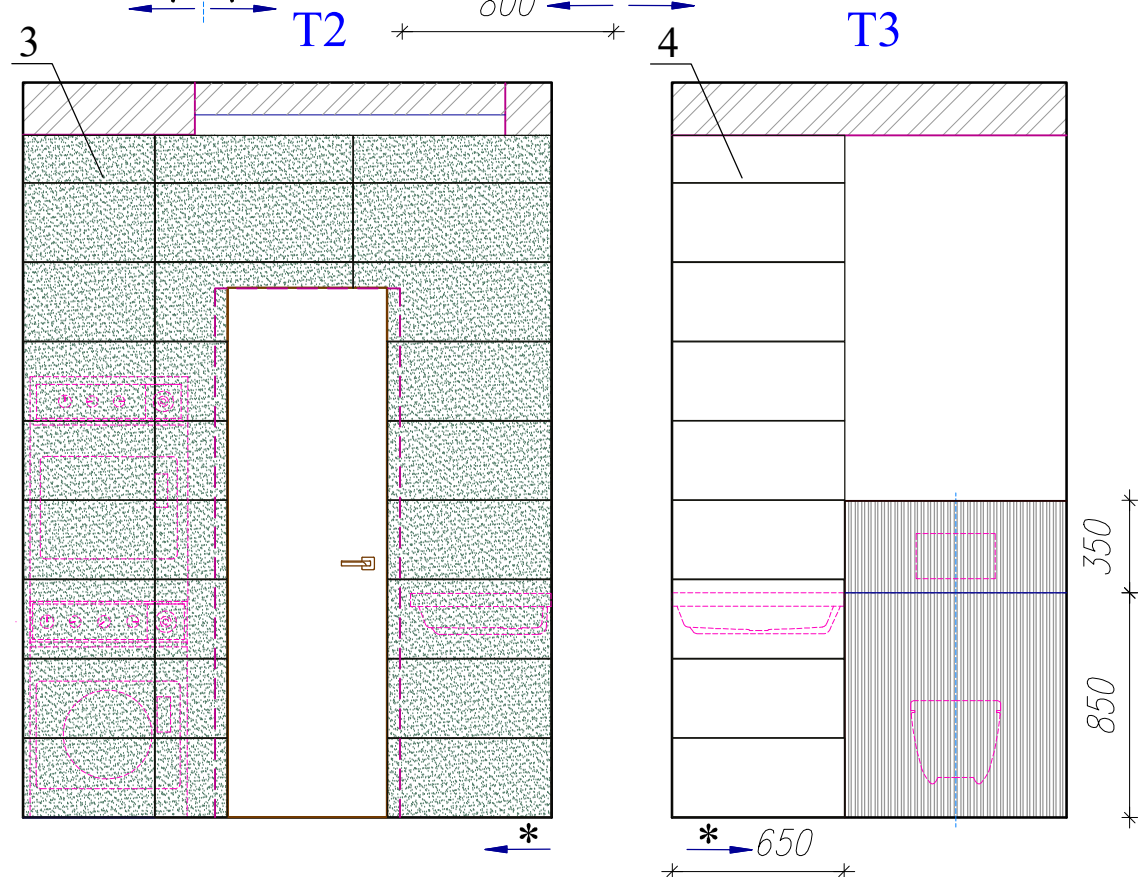

| п/п | Условные обозн. | Вид покрытия  | Кол-во | Примечание                                      |
|-----|-----------------|---|--------|---|
| 1   |                 | Керамогранит P-My Tones white MAT кол. My Tones, 598x598x11 мм. (Tubadzin). Поверхность: глазурированная матовая.                 | 10 шт. | Затирка СЕ33 цвет 07 Серый (Ceresit)            |
| 2   |                 | Керамогранит P-My Tones green strip MAT кол. My Tones, 298x48x11 мм. (Tubadzin). Поверхность: глазурированная матовая.            | 57 шт. | Затирка СЕ33 цвет 07 Серый (Ceresit)            |
| 3   |                 | НП W-My Tones green кол. My Tones, 748 x 298x10 мм. (Tubadzin). Поверхность: глазурированная матовая.                             | 60 шт. | Затирка СЕ33 цвет 04 Серебристо-серый (Ceresit) |
| 4   |                 | НП W-My Tones white кол. My Tones, 748 x 298x10 мм. (Tubadzin). Поверхность: глазурированная матовая.                             | 9 шт.  | Затирка СЕ33 цвет 04 Серебристо-серый (Ceresit) |
| 5   |                 | Настенный декор D-2-elementowy My Tones green А кол. My Tones, 748 x 598x10 мм. (Tubadzin). Поверхность: глазурированная матовая. | 10 шт. | Затирка СЕ33 цвет 04 Серебристо-серый (Ceresit) |






|                     |      |          |       |      |        |   |        |
|---------------------|------|----------|-------|------|--------|---|--------|
| Изм                 | Лист | № докум. | Подп. | Дата | Стадия | Лист  | Листов |
|                     |      |          |       |      | ЭП     | 54  |        |
| Рук. проекта<br>ГАП |      |          |       |      |        | АРХИТЕКТУРНО-ДИЗАЙНЕРСКОЕ БЮРО                          |        |
| Исполнитель         |      |          |       |      |        | Развертки по стенам Т-Т3.<br>Санузел. Раскладка плитки. |        |



Взам. инв. №  
Погр. и дата  
Инв. № подл.



# ВЕДОМОСТЬ ДВЕРНЫХ ПОЛОТЕН

Таблица №1
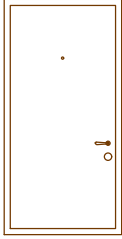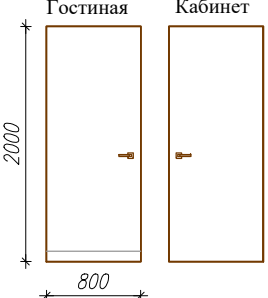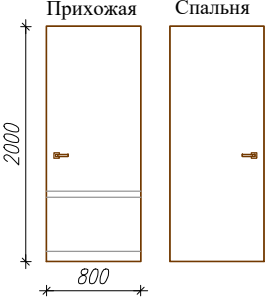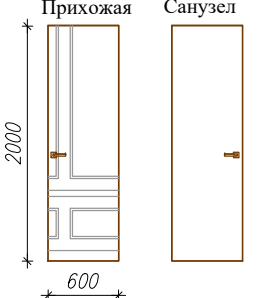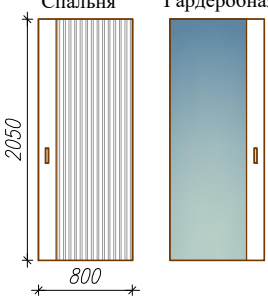
| п/п | Наименование помещения  | Размер полотна, м. | Изображение   | Наименование   | Тип двери | Кол-во, шт. | Примечание   |
|-----|-------------------------|--------------------|---|--|-----------|-------------|--|
| 1   | Прихожая                | по факту           |    | Дверь входная металлическая белая  | ДГ        | 1           | существующая   |
| 2   | Гостиная / кабинет      | 0.80x2.00          |    | Скрытая дверь внутреннего открывания П-40 с алюминиевой кромкой (Геона)<br>Покрытие по проекту: покраска в тон стен + декорирование плитусом (гостиная); белый ПВХ (кабинет)   | ДГЛ       | 1           | - Петли скрытой установки ECLIPSE 3.0 AGB (хром)<br>- Монтажный комплект для установки дверей СК-1<br>- Защёлка магнитная (хром)<br>- Дверная ручка MORELLI DIY MH-38, цвет - белый никель/черный никель |
| 3   | Прихожая / спальня      | 0.80x2.00          |   | Скрытая дверь наружного открывания П-40 с алюминиевой кромкой (Геона)<br>Покрытие по проекту: покраска в тон стен + декорирование полиуретановым молдингом и плитусом (прихожая); покраска в тон стен (спальня)                                      | ДГ        | 1           | - Петли скрытой установки ECLIPSE 3.0 AGB (хром)<br>- Монтажный комплект для установки дверей СК-1<br>- Защёлка магнитная (хром)<br>- Дверная ручка MORELLI DIY MH-38, цвет - белый никель/черный никель |
| 4   | Прихожая / санузел      | 0.60x2.00          |  | Скрытая дверь наружного открывания П-40 с алюминиевой кромкой (Геона)<br>Покрытие по проекту: покраска в тон стен и фотопечат в картах + декорирование полиуретановыми молдингами и плитусом (прихожая); белый ПВХ (санузел)                         | ДГ        | 1           | - Петли скрытой установки ECLIPSE 3.0 AGB (хром)<br>- Монтажный комплект для установки дверей СК-1<br>- Защёлка магнитная (хром)<br>- Дверная ручка MORELLI DIY MH-38, цвет - белый никель/черный никель |
| 5   | Спальня / гардеробная 2 | 0.90x2.00          |  | Дверь-невидимка с алюминиевой кромкой на алюминиевых направляющих<br>Механизм Invisible Morelli (Геона)<br>Покрытие по проекту: рифленая МДФ вставка (цвет-антрацит) + вставка МДФ гладкий дуб (спальня); зеркало+ вставка МДФ гладкий дуб (санузел) | ДГ        | 1           | - Ручка врезная для раздвижных дверей - 2 шт.  |
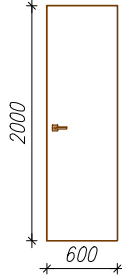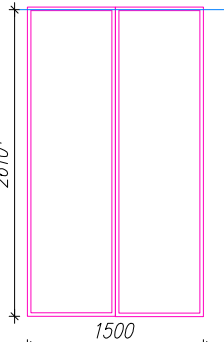
| п/п | Наименование помещения         | Размер полотна, м. | Изображение   | Наименование  | Тип двери | Кол-во, | Примечание   |
|-----|--------------------------------|--------------------|---|---|-----------|---------|--|
| 6   | Гардеробная 2 / ванная комната | 0.60x2.00          |  | Рото-дверь с системой открывания Kroma Ego SwingLife ABS<br>Монолит без притвора<br>Покрытие по проекту: гладкий МДФ, тон дуб | ДГ        | 2       | - Дверная ручка MORELLI DIY MH-38, цвет - белый никель/черный никель |
| 7   | Прихожая / гардеробная 1       | 0.60 x >= 2.610*   |  | Перегородка остекленная 2-х секционная по металлическому каркасу<br>Стекло бронзовое прозрачное, металл -черный               | ПО        | 2       | - Ручка сварная черная<br>- Высоту определить по месту               |

**ПРИМЕЧАНИЕ:**

- Ведомость дверных полотен читать совместно с листом 5.
- Открывание дверей смотри на листе 5.
- Дверные полотна заказывать строго после замера специалистов.
- Фурнитура к дверным полотнам дана как рекомендованная и при желании может быть заменена
- Отверстия под петли и ручки рекомендовано сделать в заводских условиях.

Взам. инв. №  
Подп. и дата  
Инв. № подл.

|                     |      |          |       |      |   |      |        |
|---------------------|------|----------|-------|------|---|------|--------|
| Изм                 | Лист | № докум. | Подп. | Дата | Стадия  | Лист | Листов |
|                     |      |          |       |      | ЭП  | 55   |        |
| Рук. проекта<br>ГАП |      |          |       |      | Таблица 1.<br>Ведомость дверных полотен.  |      |        |
| Исполнитель         |      |          |       |      |   |      |        |
|                     |      |          |       |      | <br>АРХИТЕКТУРНО-ДИЗАЙНЕРСКОЕ БЮРО |      |        |

Таблица №2

## ВЕДОМОСТЬ САНТЕХНИКИ И ОБОРУДОВАНИЯ

| п/п | Помещение       | Условные обозначения | Наименование   | Артикул  | Кол-во, шт.      | Примечания   |
|-----|-----------------|----------------------|--|--|------------------|--|
| 1   | Ванная          |                      | Акриловая ванна Avita 170x75 L (Besco) 170x75x55 см<br>Фронтальный экран для ванны Besco Avita 170 L   | WAV-170-NL                                     | 1                | Встройка согласно тех. характеристик.  |
| 2   | Ванная          |                      | Полотенцесушитель электрический Богема с полкой 2.0 левый, 1262x550x214-229 мм. (Сунержа), цвет - темный титан   | 15-5206-1250                                   | 1                | Расположить на Н 1000 мм. от уровня пола   |
| 3   | Ванная          |                      | Унитаз UNI CHROME RIMOFF 360 x 510 x 350 мм (Ravak)<br>- сиденье для унитаза Uni Chrome Slim (Ravak)<br>- монтажный блок G II 592 x 145 - 220 x 1062 мм (Ravak)<br>- держатель для монтажного блока G (Ravak)<br>- кнопка инсталляционная Ravak Uni Slim черного цвета (Ravak) | X01535<br>X01535<br>X01703<br>X01460<br>X01744 | 1<br>1<br>1<br>1 | Встройка и сток согласно тех. характеристик  |
| 4   | Ванная          |                      | Смеситель скрытого монтажа SMH06 BLACK с гигиеническим душем (ESKO) Цв. черный   | SMH06 Black                                    | 1                | Расположить на Н 600 мм. от уровня пола  |
| 5   | Ванная          |                      | Шторка на ванну неподвижная с черным вертикальным профилем PVS1, 140 x 80 см (Ravak)   | 79840300Z1                                     | 1                |  |
| 6   | Ванная          |                      | Термостатическая душевая система скрытого монтажа кол. PARMA (OMNIRE) Цв. черный матовый   | SYSPM11BL                                      | 1                | Душевую лейку расположить на Н=2200 мм. от уровня пола. Термостат - на Н=1000 мм. от уровня пола. Встройка согласно тех. характеристик.        |
| 7   | Ванная          |                      | Однорычажный смеситель для умывальника кол. PARMA (OMNIRE) Цв. черный матовый  | PM7410BL                                       | 1                | Встройка на раковину согласно тех. характеристик.  |
| 8   | Ванная          |                      | Цельнолитая раковина с столешницей на заказ. Предполагаемый проектом размер 580x350x150 мм. Цв. белый  |  | 1                | На заказ со столешницей. Подобрать донный клапан и излив черного цвета согласно схемы мебели   |
| 9   | Санузел         |                      | Накопительный водонагреватель на 50 л.   |  | 1                | Монтаж за перегородку в существующую нишу  |
| 10  | Санузел         |                      | Умывальник Ravak угловой 10° 550 из литого мрамора левый. 550/650x485/535 мм. Цв. белый<br>Тумба под умывальник Ravak угловая SD 10° 550 L. Цв. белый  | XJL1155000<br>X000000739                       | 1<br>1           | Расположить на Н 850 мм. от уровня пола  |
| 11  | Санузел         |                      | Однорычажный смеситель для умывальника кол. LUCÉ (BelBagno) Цв. золото   | LUC-LVM-ORO                                    | 1                | Встройка на раковину согласно тех. характеристик.  |
| 12  | Санузел         |                      | Душевая колонна со смесителем для душа, верхним и ручным душем, верхний душ из нержавеющей стали кол. LUCÉ (BelBagno) Цв. золото   | LUC-VSCM-ORO                                   | 1                | Душевую лейку расположить на Н=2000 мм. от уровня пола. Термостат - на Н=1000 мм. от уровня пола. Установка согласно тех. характеристик.       |
| 13  | Санузел         |                      | Унитаз UNI CHROME RIMOFF 360 x 510 x 350 мм (Ravak)<br>- сиденье для унитаза Uni Chrome Slim (Ravak)<br>- монтажный блок G II 592 x 145 - 220 x 1062 мм (Ravak)<br>- держатель для монтажного блока G (Ravak)<br>- кнопка смыва M275 (AlcaPlast), цвет золото                  | X01535<br>X01535<br>X01703<br>X01460<br>M275   | 1<br>1<br>1<br>1 | Встройка и сток согласно тех. характеристик  |
| 14  | Санузел         |                      | Душевой трап гидро + сух решетка под кладку плитки, 50 см BAD455002 70 мм x 500 мм (TIM) Цв. хром.   | BAD455002                                      | 1                | Встройка и сток согласно тех. характеристик. В центральный съемный латок закладывается кафельная плитка  |
| 15  | Санузел         |                      | Душевая дверь + душевая стенка неподвижная, 10DP2 + 10PS (RAVAK) Цв. хром. В правый угол   |  | 1                | Подобрать для душевого уголка размером 80x100 см.  |
| 16  | Санузел         |                      | Полотенцесушитель электрический Богема прямая 2.0 левый, 1262x450x75-95/90-105 мм. (Сунержа), цвет - под золото  | 03-5204-1240                                   | 1                | Расположить на Н 800 мм. от уровня пола  |
| 17  | Санузел         |                      | Стиральная машина на 7-10 кг., (450 мм глубиной)<br>Сушильная машина той же глубины, что и стиральная  |  | 1<br>1           | Расположить и закрепить на стене друг над другом   |
| 18  | Прихожая        |                      | Робот-пылесос iRobot Roomba i3 340x340x92.5<br>Док-станция стационарная Clean Base со шнуром и пылесборником для Roomba i3   |  | 1                | Расположить согласно тех. характеристик.   |
| 19  | Кухня -гостиная |                      | Проектор ULTRA HD ЛАЗЕРНЫЙ ПРОЕКТОР LG CINEBEAM HU810PW 410 x 337 x 145  |  | 1                | Расположить на подвесном потолке согласно тех. характеристик. Размеры *- для справки   |
| 20  | Кухня -гостиная |                      | Экран Lumien (LMBC-100204) 168x211 см (раб.область 152x203 см) (100") Matte White 4:3 ИЛИ любой другой подходящий по характеристикам   |  |                  | Прикрепить на чистый уровень потолка согласно тех. характеристик. Выбор и установка систем домашнего кинотеатра осуществляется с специалистами |

| п/п | Помещение                             | Условные обозначения | Наименование  | Артикул        | Кол-во, шт. | Примечания   |
|-----|---------------------------------------|----------------------|---|----------------|-------------|--|
| 21  | Кухня -гостиная<br>Спальня            |                      | Инверторная сплит-система, белый внутренний блок.   |                | 1<br>1      | Расположить на Н±=220 мм. от плит перекрытия до верхнего края кондиционера<br>Расположить по центру над дверным проемом, -350 мм. от плит перекрытия до верхнего края кондиционера |
| 22  | Кухня -гостиная                       |                      | Встраиваемый духовой шкаф 560-568 x 590-595 мм. (MIELE)   |                | 1           | Встройка в мебельный гарнитур согласно технич. характеристикам   |
| 23  | Кухня -гостиная                       |                      | Встраиваемый индукционная варочная панель с размером ниши 560 x 490 мм (MIELE)                    |                | 1           | Встройка в мебельный гарнитур согласно технич. характеристикам   |
| 24  | Кухня -гостиная                       |                      | Встраиваемая принудительная вытяжка шир 60 см и глубиной 30 см                                    |                | 1           | Встройка в мебельный гарнитур согласно технич. характеристикам   |
| 25  | Кухня -гостиная                       |                      | Встраиваемый холодильник  |                | 1           | Встройка в мебельный гарнитур согласно технич. характеристикам   |
| 26  | Кухня -гостиная                       |                      | Встраиваемая морозильная камера с размером ниши до Н=850мм, (вкл. цоколь)                         |                | 1           | Встройка в мебельный гарнитур согласно технич. характеристикам   |
| 27  | Кухня -гостиная                       |                      | Встраиваемая микроволновка 562-568 x450-452 мм. (MIELE)   |                | 1           | Встройка в мебельный гарнитур согласно технич. характеристикам   |
| 28  | Кухня -гостиная                       |                      | Встраиваемая на 12 комплектов посудомоечная машина  |                | 1           | Встройка в мебельный гарнитур согласно технич. характеристикам   |
| 29  | Кухня -гостиная                       |                      | Отдельстоящая кофемашинка   |                | 1           |  |
| 30  | Кухня -гостиная                       |                      | Встраиваемая сверху мойка кухонная из искусственного мрамора Делья 87 жемчуг 87x51x22 см(AQUATON) | 1A716232DE240  | 1           | Встройка в мебельный гарнитур согласно технич. характеристикам   |
| 31  | Кухня -гостиная                       |                      | Смеситель однорычажный Honper Ho212018-401TB для кухонной мойки (Paulmark). Покр.- антрацит.      | Ho212018-401TB | 1           | Расположить на мойке. Установочное отверстие под смеситель Ø 35 мм   |
| 32  | Спальня                               |                      | Телевизор 60" настенного крепления  |                | 1           | Нсеред.=1520 мм. от ур. чист. пола   |
| 33  | Кухня -гостиная<br>Кабинет<br>Спальня |                      | Радиатор алюминиевый  |                | 5           | Существующие   |
| 34  | Ванная<br>Санузел                     |                      | Защита от протечки воды «Neptun»  |                | 1           | Шаровые краны установить на трубы водоснабжения за шкафом унитаза, защита рассчитана на помещения душевой и ванной. Высота установки не ниже 1450                                  |

## ПРИМЕЧАНИЕ:

- Ведомость сантехнического оборудования читать совместно с листом 28.
- Модели сантехники предложенные в проекте являются аналогами, и на усмотрение заказчиков могут поменяться

| Изм                 | Лист | № докум. | Подп. | Дата | Стадия   | Лист | Листов |
|---------------------|------|----------|-------|------|--|------|--------|
|                     |      |          |       |      | ЭП   | 56   |        |
| Рук. проекта<br>ГАП |      |          |       |      | Таблица 2.<br>Ведомость сантехники и оборудования. |      |        |
| Исполнитель         |      |          |       |      | ARTLINE<br>АРХИТЕКТУРНО-ДИЗАЙНЕРСКОЕ БЮРО          |      |        |



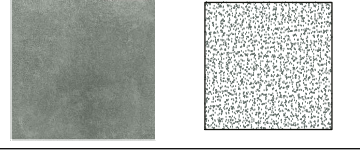
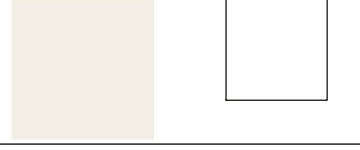



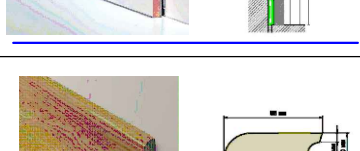

Взам. инв. №

Подп. и дата

Инв. № подл.

Таблица №3
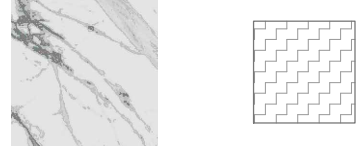
## ВЕДОМОСТЬ НАПОЛЬНЫХ ПОКРЫТИЙ

| п/п | Помещение   | Изображение   | Тип покрытия   | Кол-во, ед. изм.                                       | Примечания   |
|-----|---|---|--|--|--|
| 1   | Прихожая<br>Гардеробная 1   |    | Керамогранит под мрамор Монте Тиберио арт. SG622602R (Kerama Marazzi) (1600 x 600 x 11 мм); Лаппатинированный, обрезной, глянцевый | 19 шт.   | Затирка CE33 цвет 01 Белый (Ceresit)   |
| 2   | Кухня-гостиная<br>Прихожая<br>Спальня<br>Кабинет<br>Гардеробная 2 |    | Паркет Французская елка Coswick ДУБ СЕРЫЙ ДЭВИ 1176-1555 (Coswick) (548 x 127 x 15 мм); Покрытие : Шелковое масло ультраматовое    | 63,03 м <sup>2</sup>                                   | Устанавливается при помощи клея на основание из бетона, фанеры, дерева в том числе на звукоизолирующую подложку  |
| 3   | Ванная комната  |    | Керамическая плитка Boom Piombo rettificato сер. Boom (арт. R53M), 750x750x10 мм. (Ragno). Поверхность: матовая.                   | 11 шт.   | Затирка CE33 цвет 13 Антрацит (Ceresit)  |
| 4   | Санузел   |    | Керамогранит P-My Tones white MAT кол. My Tones, 598x598x11 мм. (Tubadzin). Поверхность: глазурованная матовая.                    | 10 шт.   | Затирка CE33 цвет 07 Серый (Ceresit)   |
| 5   | Санузел   |   | Керамогранит P-My Tones green strip MAT кол. My Tones, 298x48x11 мм. (Tubadzin). Поверхность: глазурованная матовая.               | 57 шт.   | Затирка CE33 цвет 07 Серый (Ceresit)   |
| 6   | Прихожая<br>Гардеробная 1<br>Кухня-гостиная                       |  | Плинтус МДФ под покраску Loctike 104 MP0901 белый 2400x90x15 мм (Arbiton)  | 18,95 пог.м.   | Покраска полуматовой в/д краской, (Caparol System 3D plus):<br>тон Mint 35 (L50 C10 H160)<br>тон Mint 35 (L50 C10 H160)<br>тон Umbra-Weib (L91 C2 H87)<br><br>Стыки замазываются грунтовкой в цвет плинтуса. Покраска в тон стен |
| 7   | Кабинет   |  | Плинтус алюминиевый PROFILPAS METAL LINE 100/40 2000x15x40 мм (PROFILPAS). Вставка 58 мм в тон покраски стен                       | 10,2 пог.м.  | Покраска вставки полуматовой в/д краской (Caparol System 3D plus) тон Lago 40 (L44 C13 H246) и тон Jura 60 (L88/C1/H92) (Caparol System 3D plus)   |
| 8   | Гардеробная 2   |  | Плинтус профиль №7 МДФ в тон пола дуб 2100x68x20мм (Coswick)   | 1,25 пог.м.  |  |
| 9   | Спальня<br>Прихожая<br>Гардеробная 2                              |  | Пробковый компенсатор  | 14,3 пог.м.<br>2,02 пог.м.<br>0,7 пог.м.<br>0,7 пог.м. | Прокрашивается в цвет пола   |

ПРИМЕЧАНИЕ:

- Количество используемого материала дано без запаса.
- Рекомендуется предусмотреть запас +10%.

Взам. инв. №









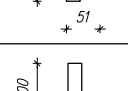
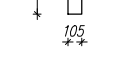
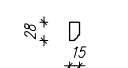
 
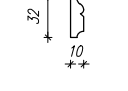
Подп. и дата

Инв. № подл.


|              |      |          |       |      |  |  |  |   |      |
|--------------|------|----------|-------|------|--|--|--|---|------|
|              |      |          |       |      |  |  |  |   |      |
| Изм          | Лист | № докум. | Подп. | Дата |  |  |  |   |      |
| Рук. проекта |      |          |       |      |  |  |  | Стадия  | Лист |
| ГАП          |      |          |       |      |  |  |  | ЭП  | 57   |
| Исполнитель  |      |          |       |      |  |  |  | Таблица 3.<br>Ведомость напольных покрытий.   |      |
|              |      |          |       |      |  |  |  | <br>АРХИТЕКТУРНО-ДИЗАЙНЕРСКОЕ БЮРО |      |

## ВЕДОМОСТЬ ПОТРЕБНОГО КОЛИЧЕСТВА ПОЛИУРЕТАНА

Таблица №4
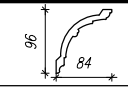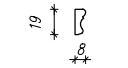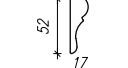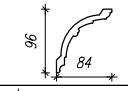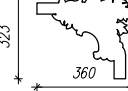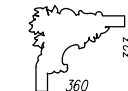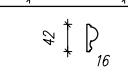
| п/п | Сечение   | Наименование  | Кол-во, м.пог. | Кол-во, шт. | Помещение      | Место-нахождение | Примечание  |
|-----|---|---|----------------|-------------|----------------|------------------|---|
| 1   |    | Карниз 1.50.183 (Европласт) 200x8,4x9,6 см.   | 12,8           | 7           | прихожая       | потолок          | Покраска белой в/д потолочной краской   |
| 2   |    | Молдинг 1.51.321 (Европласт) 200x1,9x0,8см.   | 25,65          | 13          |                | стены            | Покраска полуматовой в/д краской, тон Mint 35 (L50 C10 H160) (Caparol System 3D plus) |
| 3   |    | Молдинг 1.51.377 (Европласт) 200x5,2x1,7см.   | 7,8            | 4           |                |                  |   |
| 4   |    | Карниз 1.50.183 (Европласт) 200x8,4x9,6 см.   | 17,82          | 9           | кухня-гостиная | потолок          | Покраска белой в/д потолочной краской   |
| 5   |    | Угловой элемент 1.52.279 (Европласт) 36x32,3x2,2 см.  |                | 2           |                |                  |   |
| 6   |    | Угловой элемент 1.52.299 (Европласт) 36x32,3x2,2 см.  |                | 2           |                |                  |   |
| 7   |    | Молдинг 1.51.301 (Европласт) 200x4,2x1,6 см.  | 10,9           | 6           |                |                  |   |
| 8   |   | Карниз 1.50.621 (Европласт) 200x12x5,1 см.<br>Карниз 1.50.621f (Европласт) 200x12x5,1 см.     | 18,5<br>1,26   | 10<br>1     | спальня        | потолок          | Покраска в/д потолочной краской, тон Ginster 30 (L92/C1/H85)(Caparol System 3D plus)  |
| 9   |  | Молдинг 1.51.327 (Европласт) 200x8x2,1 см.<br>Молдинг 1.51.327f (Европласт) 200x8x2,1 см.     | 18,5<br>1,26   | 10<br>1     |                |                  |   |
| 10  |  | Молдинг 1.51.305 (Европласт) 200x2,8x1,5 см.<br>Молдинг 1.51.305f (Европласт) 200x2,8x1,5 см. | 18,5<br>1,26   | 10<br>1     |                |                  |   |
| 11  |  | Молдинг 1.51.323 (Европласт) 200x3,2x1 см.<br>Молдинг 1.51.323f (Европласт) 200x3,2x1 см.     | 19,62<br>0,92  | 10<br>1     |                |                  |   |
| 12  |  | Молдинг 1.51.362 (Европласт) 200x4,6x1 см.  | 35,95          | 18          | кабинет        | потолок          | Покраска белой в/д потолочной краской   |
| 13  |  | Карниз 1.50.179 (Европласт) 200x7,7x8,1 см.   | 7,74           | 4           | санузел        | потолок          | Покраска белой в/д потолочной краской   |

**ПРИМЕЧАНИЕ:**  
 - Ведомость потребного количества полиуретана читать совместно с листом 31,41,45,49  
 - Рекомендуется предусмотреть запас +7-10%.

|              |      |          |       |      |   |      |        |
|--------------|------|----------|-------|------|---|------|--------|
| Изм          | Лист | № докум. | Подп. | Дата |   |      |        |
| Рук. проекта |      |          |       |      | Стадия  | Лист | Листов |
| ГАП          |      |          |       |      | ЭП  | 58   |        |
| Исполнитель  |      |          |       |      | Таблица 4.<br>Ведомость потребного количества полиуретана   |      |        |
|              |      |          |       |      | <br>АРХИТЕКТУРНО-ДИЗАЙНЕРСКОЕ БЮРО |      |        |


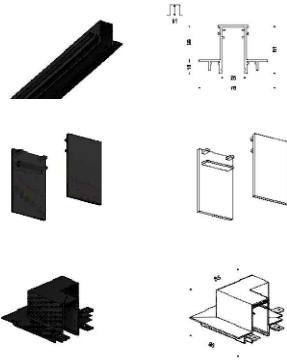









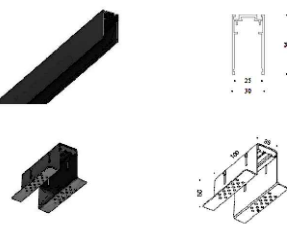

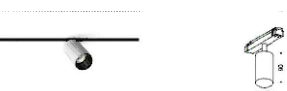
Взам. инв. №

Подп. и дата

Инв. № подл.

 Таблица №5

## ВЕДОМОСТЬ СВЕТИЛЬНИКОВ
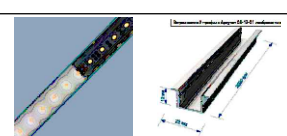
| п/п | Обозначение   | Изображение   | Помещение                            | Наименование   | Артикул   | Кол-во, ед. изм.   |
|-----|---|---|--------------------------------------|--|---|--|
| 1   |    |    | Прихожая                             | Встроенный трек INF TRACK T51 BP DALI 2 кол. INFINITY (Centrsvet) (b76 h51 L2500 мм.)<br>Заглушки CAP INF TRACK T51 BP (Centrsvet)<br>Угловой соединитель INF CORNER T51 BP DALI 2 (Centrsvet)<br>Коннекторы для подключения (Centrsvet) | INF TRACK T51 BP DALI 2<br>CAP INF TRACK T51 BP<br>INF CORNER T51 BP DALI 2 | 1,53 пог.м.<br>2,45 пог.м.<br>2,99 пог.м.<br>3 пары<br>1 шт. |
| 2   |    |    | Прихожая                             | Линейный светильник для установки в трек INF LINE DIRECT кол. INFINITY (Centrsvet) (b24,5 h48 L272 мм.)  | INF DIRECT LINE 270 0630 36° BD DALI 2                                      | 1 шт.  |
| 3   |    |    | Прихожая<br>Гардеробная 1            | Линейный светильник для установки в трек INF LINE DIRECT кол. INFINITY (Centrsvet) (b24,5 h48 L812 мм.)  | INF DIRECT LINE 800 2030 36° BD DALI 2                                      | 2 шт.<br>1 шт.   |
| 4   |    |   | Прихожая                             | Светильник с направленным освещением INF SHAR DOT (Линза Super Comfort) кол. INFINITY (Centrsvet) (d70; L90 мм.)   | INF SHAR DOT 1430 60° GG  | 4 шт.  |
| 5   |  |  | Прихожая<br>Гардеробная 2<br>Спальня | Встраиваемый профиль с рассеивателем Ареурон 08-12 (Ареурон) (b22 h12 L2000 мм.)   | 08-12-01  | 2,05 пог.м.<br>0,67 пог.м.<br>x 4 шт.<br>4,37 пог.м.         |
| 6   |  |  | Гардеробная 2                        | Встроенный трек для деревянных потолков INF TRACK C54 BP DALI 2 кол. INFINITY (Centrsvet) (b30 h54 L2500 мм.)<br>Крепеж для встраивания накладного трека (Centrsvet)<br>Коннекторы для подключения (Centrsvet)                           | INF TRACK C54 BP DALI 2<br>INF C54 DALI 2 TRIM FIX BP                       | 1,76 пог.м.  |
| 7   |  |  | Гардеробная 2                        | Светильник поворотный с направленным освещением INF LOCUS 48 - 14W DIM DALI кол. INFINITY (Centrsvet) (d48; L90 мм.)   | INF LOCUS 1430 50° WD DALI 2  | 4 шт.  |

Взам. инв. №

Подп. и дата

Инв. № подл.

|              |      |             |       |      |                                      |      |   |
|--------------|------|-------------|-------|------|--------------------------------------|------|---|
| Изм          | Лист | № докум.    | Подп. | Дата |                                      |      |   |
| Рук. проекта | ГАП  | Исполнитель |       |      | Стадия                               | Лист | Листов  |
|              |      |             |       |      | ЭП                                   | 59   |   |
|              |      |             |       |      | Таблица 5.<br>Ведомость светильников |      | <br>АРХИТЕКТУРНО-ДИЗАЙНЕРСКОЕ БЮРО |

Таблица №5

## ВЕДОМОСТЬ СВЕТИЛЬНИКОВ

| п/п | Обозначение   | Изображение   | Помещение      | Наименование   | Артикул           | Кол-во, ед. изм. |
|-----|---|---|----------------|--|-------------------|------------------|
| 8   |    |    | Кухня-гостиная | Кольцевая люстра кол. IONA L (24 лампы) (Lampatron) (d 1200 h260/2000 мм.)                   | iona-l            | 1 шт.            |
| 9   |    |    | Кухня-гостиная | Светодиодный светильник-подвес кол. BUBBLE (1 лампа) (Lampatron) (d 300 h680 мм.)            | bubble-b01        | 2 шт.            |
| 10  |    |    | Кухня-гостиная | Светодиодный светильник-подвес кол. BUBBLE (1 лампа+3 дек) (Lampatron) (d 435 h680 мм.)      | bubble-b-4        | 1 шт.            |
| 11  |    |    | Кухня-гостиная | Встраиваемый гипсовый светильник направленного света (Stellanova) (b125 h40 L227 мм.)        | IZAR DUO 2.0 FLAT | 7 шт.            |
| 12  |   |   | Спальня        | Люстра AMADEO (1 лампа) (Divinare) (b690 h60/1460 L1090 мм.)                                 | 1123/04 SP-75     | 1 шт.            |
| 13  |  |  | Спальня        | Встраиваемый светильник Magic (Maytoni) (d100 h67 мм.)                                       | DL2003-L12W4K     | 5 шт.            |
| 14  |  |  | Спальня        | Подвесной светильник Henni (Lampatron) (d100 h19/1500 мм.)                                   | henni01           | 2 шт.            |
| 15  |  |  | Спальня        | Настенный светильник из металла с плафонами из стекла BENTA WALL (Lampatron) (L350 h550 мм.) | benta-wall01      | 1 шт.            |

Взам. инв. №

Подп. и дата

Инв. № подл.

|              |      |          |       |      |  |  |   |      |
|--------------|------|----------|-------|------|--|--|---|------|
|              |      |          |       |      |  |  |   |      |
| Изм          | Лист | № докум. | Подп. | Дата |  |  |   |      |
| Рук. проекта |      |          |       |      |  |  | Стадия  | Лист |
| ГАП          |      |          |       |      |  |  | ЭП  | 60   |
| Исполнитель  |      |          |       |      |  |  | Таблица 5.<br>Ведомость светильников  |      |
|              |      |          |       |      |  |  | <br>АРХИТЕКТУРНО-ДИЗАЙНЕРСКОЕ БЮРО |      |

# ВЕДОМОСТЬ СВЕТИЛЬНИКОВ

Таблица №5

| п/п | Обозначение | Изображение | Помещение   | Наименование   | Артикул          | Кол-во, ед. изм.   |
|-----|-------------|-------------|---|--|------------------|--|
| 16  |             |             | Кабинет   | Подвесной светильник Volare (Maytoni) (d950 h1050/1500 мм.)  | MOD037PL-L48B    | 1 шт.  |
| 17  |             |             | Кабинет   | Встраиваемый гипсовый светильник Гипсовые светильники серии GVULA (Mdm-light) (b100 h67 мм.)   | GVULA 03 I       | 6 шт.  |
| 18  |             |             | Кабинет   | Настольный светильник Calata (Markslojd) (b260 L105 h260 мм.)  | 106782           | 1 шт.  |
| 19  |             |             | Ванная  | Встраиваемый влагостойкий светильник Spot 370796-07175 IP44 (Novotech) (b98 h37 мм.)   | 370796-07175     | 5 шт.  |
| 20  |             |             | Санузел   | Встраиваемый влагостойкий светильник с диммером Акви CLD008111V-07175 IP44 (Citilux) (d110 h47 мм.)  | CLD008111V-07175 | 4 шт.  |
| 21  |             |             | Прихожая<br>Кухня-гостиная<br><br>Спальня<br><br>Кабинет<br><br>Гардеробная 2<br>Ванная | Светодиодная лента<br><br>потолок<br>подсветка нижних шкафчиков<br>подсветка верхних шкафчиков<br>подсветка ниши<br>потолок<br>подсветка штор<br>подсветка зеркала встраиваемая<br>подсветка ниш шкафа<br>подсветка стеллажа<br>потолок<br>подсветка нижних шкафчиков<br>подсветка верхних шкафчиков |                  | 2,05 пог.м.<br>0,816+1,69 пог.м.<br>2,3+3,25 пог.м.<br>5,53 пог.м.<br>4,37 пог.м.<br>2,79 пог.м.<br>4,77+4,13 пог.м.<br>2,46 пог.м. x 2 шт.<br>3,2 пог.м.<br>1,34 пог.м. x 2 шт.<br>0,9 пог.м.<br>1,9 пог.м. |

Взам. инв. №

Подп. и дата

Инв. № подл.

|                                      |      |          |       |      |                                    |      |        |
|--------------------------------------|------|----------|-------|------|------------------------------------|------|--------|
| Изм                                  | Лист | № докум. | Подп. | Дата | Стадия                             | Лист | Листов |
|                                      |      |          |       |      | ЭП                                 | 61   |        |
| Рук. проекта<br>ГАП                  |      |          |       |      |                                    |      |        |
| Исполнитель                          |      |          |       |      |                                    |      |        |
| Таблица 5.<br>Ведомость светильников |      |          |       |      | <br>АРХИТЕКТУРНО-ДИЗАЙНЕРСКОЕ БЮРО |      |        |

Таблица №6

# ВЕДОМОСТЬ ВНУТРЕННЕЙ ОТДЕЛКИ ПОМЕЩЕНИЙ

| Помещение                                 | Потолок, покрытие  | Кол-во, ед. изм.                                       | Стены, покрытие   | Кол-во, ед. изм.  | Напольное покрытие   | Плинтус  |
|---|--|--|---|---|--|--|
| Прихожая, Гардеробная 1<br>8,06 + 1,70 м² | - Разноуровневый ГКЛ<br>-Оклейка ремонтно-флизелиновыми обоями, ПЛ-120 гр.<br>- Покраска белой полуматовой потолочной в/д краской<br>- Карниз 1.50.183 (Европласт), покраска белой полуматовой потолочной в/д краской  | 13,87 м²<br>13,87 м²<br>13,87 м²                       | -Подготовка стен под покраску<br>-Оклейка ремонтно-флизелиновыми обоями, ПЛ-120 гр. под покраску<br>- Покраска полуматовой в/д краской, тон Mint 35 (L50 C10 H160) (Caparol System 3D plus)<br>- Подготовка стен под поклейку обоев<br>- Фотообои кат. Современный стиль, арт. ID135782 (3200x1800 мм) (Affresco)<br>- Крепление (поклейка) 3D декоративных стеновых гипсовых панелей Параллели 500 x 500 x 16 мм и их покраска в тон стен<br>- Крепление (поклейка) Зеркала с фацетом 4' (2520x1105 мм)<br>- Покраска молдингов 1.51.321 и 1.51.377 (Европласт) в/д акриловой краской, тон Mint 35 (L50 C10 H160) (Caparol System 3D plus) | 29,03 м²<br>29,03 м²<br>31,46 м²<br><br>5,76 м²<br>10 шт.<br><br>2,78 м²      | - Керамогранит под мрамор Монте Тиберио арт. SG622602R (Kerama Marazzi) (1600 x 600 x 11 мм)<br>- Паркет Французская елка Coswick ДУБ СЕРЫЙ ДЭВИ 1176-1555 (Coswick) (548 x 127 x 15 мм) | - Плинтус МДФ под покраску Loctike 104 MP0901 белый 2400x90x15 мм (Arbiton) - Покраска полуматовой в/д краской, тон Mint 35 (L50 C10 H160) (Caparol System 3D plus)  |
| Кухня - Гостиная<br>23,81 м²              | - Выравнивание потолка под ниши<br>- Разноуровневый ГКЛ<br>-Оклейка ремонтно-флизелиновыми обоями, ПЛ-120 гр.<br>- Покраска белой полуматовой потолочной в/д краской<br>- Карниз 1.50.183, угловые элементы 1.52.279, 1.52.299, молдинг 1.51.301 (Европласт) -покраска белой полуматовой потолочной в/д краской  | 1,42 м²<br>25,04 м²<br>25,04 м²<br>26,46 м²            | -Подготовка стен под покраску<br>-Оклейка ремонтно-флизелиновыми обоями, ПЛ-120 гр. под покраску<br>- Покраска полуматовой в/д краской, тон Umbra- Weib (L91 C2 H87)(Caparol System 3D plus)<br>- Фартук + столешница из искусственного камня под белый мрамор<br>- Конструкция из ГКЛВ<br>- Конструкция из МДФ   | 46,31 м²<br>46,31 м²<br>46,31 м²<br><br>2,95 +4,03 м²<br>0,93 м²              | - Паркет Французская елка Coswick ДУБ СЕРЫЙ ДЭВИ 1176-1555 (Coswick) (548 x 127 x 15 мм)   | - Плинтус МДФ под покраску Loctike 104 MP0901 белый 2400x90x15 мм (Arbiton) - Покраска полуматовой в/д краской, тон Umbra-Weib (L91 C2 H87) (Caparol System 3D plus)   |
| Спальня<br>17,76 м²                       | - Выравнивание потолка под ниши<br>- Разноуровневый ГКЛ<br>-Оклейка ремонтно-флизелиновыми обоями, ПЛ-120 гр.<br>- Покраска потолочной в/д краской, тон Ginster 30 (L92/C1/H85) (Caparol System 3D plus)<br>- Карнизы 1.50.621 и 1.50.621f, молдинги 1.51.327, 1.51.327f, 1.51.305, 1.51.305f - покраска в/д потолочной краской, тон Ginster 30 (L92/C1/H85)(Caparol System 3D plus) | 0,7 м²<br>22,77 м²<br>22,77 м²<br>23,47 м²             | -Подготовка стен под покраску<br>-Оклейка ремонтно-флизелиновыми обоями, ПЛ-120 гр. под покраску<br>- Покраска полуматовой в/д краской, тон Ginster 30 (L92/C1/H85) (Caparol System 3D plus)<br>- Покраска полуматовой в/д краской в картах, тон Ginster 20 (L85/C4/H85) (Caparol System 3D plus)<br>- Конструкция из прямых и радиусных фасадов их МДФ (дуб светлый) с скрытым шкафом и полками<br>- Зеркала с фацетом 4': 1730x1000 мм с подсветкой t=50 мм.; 570x1000 мм<br>- Покраска молдингов 1.51.323 и 1.51.323f (Европласт) в/д акриловой краской, тон Ginster 30 (L92/C1/H85) (Caparol System 3D plus)                            | 32,78 м²<br><br>27,44 м²<br><br>5,34 м²<br><br>15,37 м²<br>1,73 +0,57 м²      |  | - Пробковый компенсатор вместо плинтуса, прокрашивается в тон пола   |
| Кабинет<br>13,76 м²                       | - Выравнивание потолка под ниши<br>- Разноуровневый ГКЛ<br>-Оклейка ремонтно-флизелиновыми обоями, ПЛ-120 гр.<br>- Покраска белой потолочной в/д краской<br>- Покраска потолочной в/д краской, тон Lago 40 (L44/C13/H246) (Caparol System 3D plus)<br>- Молдинг 1.51.362 (Европласт) - покраска белой в/д потолочной краской   | 0,56 м²<br>14,48 м²<br>15,04 м²<br>11,44 м²<br>2,25 м² | -Подготовка стен под покраску<br>-Оклейка ремонтно-флизелиновыми обоями, ПЛ-120 гр. под покраску<br>- Покраска полуматовой в/д краской, тон Lago 40 (L44/C13/H246) (Caparol System 3D plus)<br>- Покраска полуматовой в/д краской, тон Jura 60 (L88/C1/H92) (Caparol System 3D plus)<br>- Конструкция из ГКЛВ<br>- Конструкция из МДФ<br>- Фриз по периметру комнаты: МДФ панель с фрезеровкой (H~270мм) + поверх фриза молдинг завершающий из МДФ (дерева) 20x10 мм, эмаль в тон стен  | 30,18 м²<br>30,18 м²<br>17,74 м²<br><br>12,44 м²<br><br>0,93 м²<br>10,8 пог.м |  | - Плинтус алюминиевый PROFILPAS METAL LINE 100/40 2000x15x40 мм (PROFILPAS). Вставка 58 мм. Покраска вставки полуматовой в/д краской (Caparol System 3D plus) тон Lago 40 (L44 C13 H246) и тон Jura 60 (L88/C1/H92) (Caparol System 3D plus) |
| Гардеробная 2<br>3,96 м²                  | - Подвесной потолок из шпонированных панели МДФ (дуб светлый)  | 3,86 м²  | -Подготовка стен под покраску<br>-Оклейка ремонтно-флизелиновыми обоями, ПЛ-120 гр. под покраску<br>- Покраска полуматовой в/д краской, тон Ginster 30 (L92/C1/H85)(Caparol System 3D plus)   | 5,82 м²<br>5,82 м²<br>5,82 м²   |  | - Плинтус профиль №7 МДФ в тон пола дуб 2100x68x20мм (Coswick)   |
| Ванная комната<br>4,50 м²                 | - Натяжной потолок теплого тона белый матовый 2,245 x 2,044 м.   | 4,28 м²  | - Жидкая гидроизоляция<br>- Конструкция из ГКЛВ<br>- Конструкция из МДФ<br>- Столешница из искусственного камня<br>- КП Calce Strutturata Verso 3D кол. Terracuda (арт. R6EF), 1200x400x8 мм.(Ragno)<br>- КП Calce rettificato кол. Terracuda (арт. R6MR), 1200x400x6 мм. (Ragno)   | 4,38 м²   | - Керамическая плитка Boom Piombo rettificato сер. Boom (арт. R53M), 750x750x10 мм. (Ragno)  | - Затирка CE33 цвет 13 Антрацит (Ceresit)  |
| Санузел<br>3,52 м²                        | - Разноуровневый ГКЛВ<br>-Оклейка ремонтно-флизелиновыми обоями, ПЛ-120 гр.<br>- Покраска белой полуматовой потолочной в/д краской<br>- Карниз 1.50.179 (Европласт) -покраска белой полуматовой потолочной в/д краской   | 4,62 м²<br>4,62 м²<br>4,62 м²                          | - Жидкая гидроизоляция<br>- Конструкция из ГКЛВ<br>- Конструкция из МДФ<br>- НП W-My Tones green кол. My Tones, 748 x 298x10 мм. (Tubadzin)<br>- НП W-My Tones white кол. My Tones, 748 x 298x10 мм. (Tubadzin)<br>- Настенный декор D-2-elementowy My Tones green A кол. My Tones, 748 x 598x10 мм. (Tubadzin)   | 1,30 м²   | - Керамогранит P-My Tones white MAT кол. My Tones, 598x598x11 мм. (Tubadzi)<br>- Керамогранит P-My Tones green strip MAT кол. My Tones, 298x48x11 мм. (Tubadzin)                         | - Затирка CE33 цвет 07 Серый (Ceresit)   |

Взам. инв. №

Подп. и дата

Инв. № подл.

**ПРИМЕЧАНИЕ:**

- Все колера и окончательный подбор красок после предварительных выкрасов на объекте.
- Количество используемого материала дано без запаса.
- Рекомендуется предусмотреть запас +10%.

|              |      |          |       |      |   |      |        |
|--------------|------|----------|-------|------|---|------|--------|
| Изм          | Лист | № докум. | Подп. | Дата | Стадия  | Лист | Листов |
|              |      |          |       |      | ЭП  | 62   |        |
| Рук. проекта |      |          |       |      | Таблица 6.<br>Ведомость внутренней отделки помещений  |      |        |
| ГАП          |      |          |       |      |   |      |        |
| Исполнитель  |      |          |       |      | <br>АРХИТЕКТУРНО-ДИЗАЙНЕРСКОЕ БЮРО |      |        |
|              |      |          |       |      |   |      |        |